


Ort der Generationen

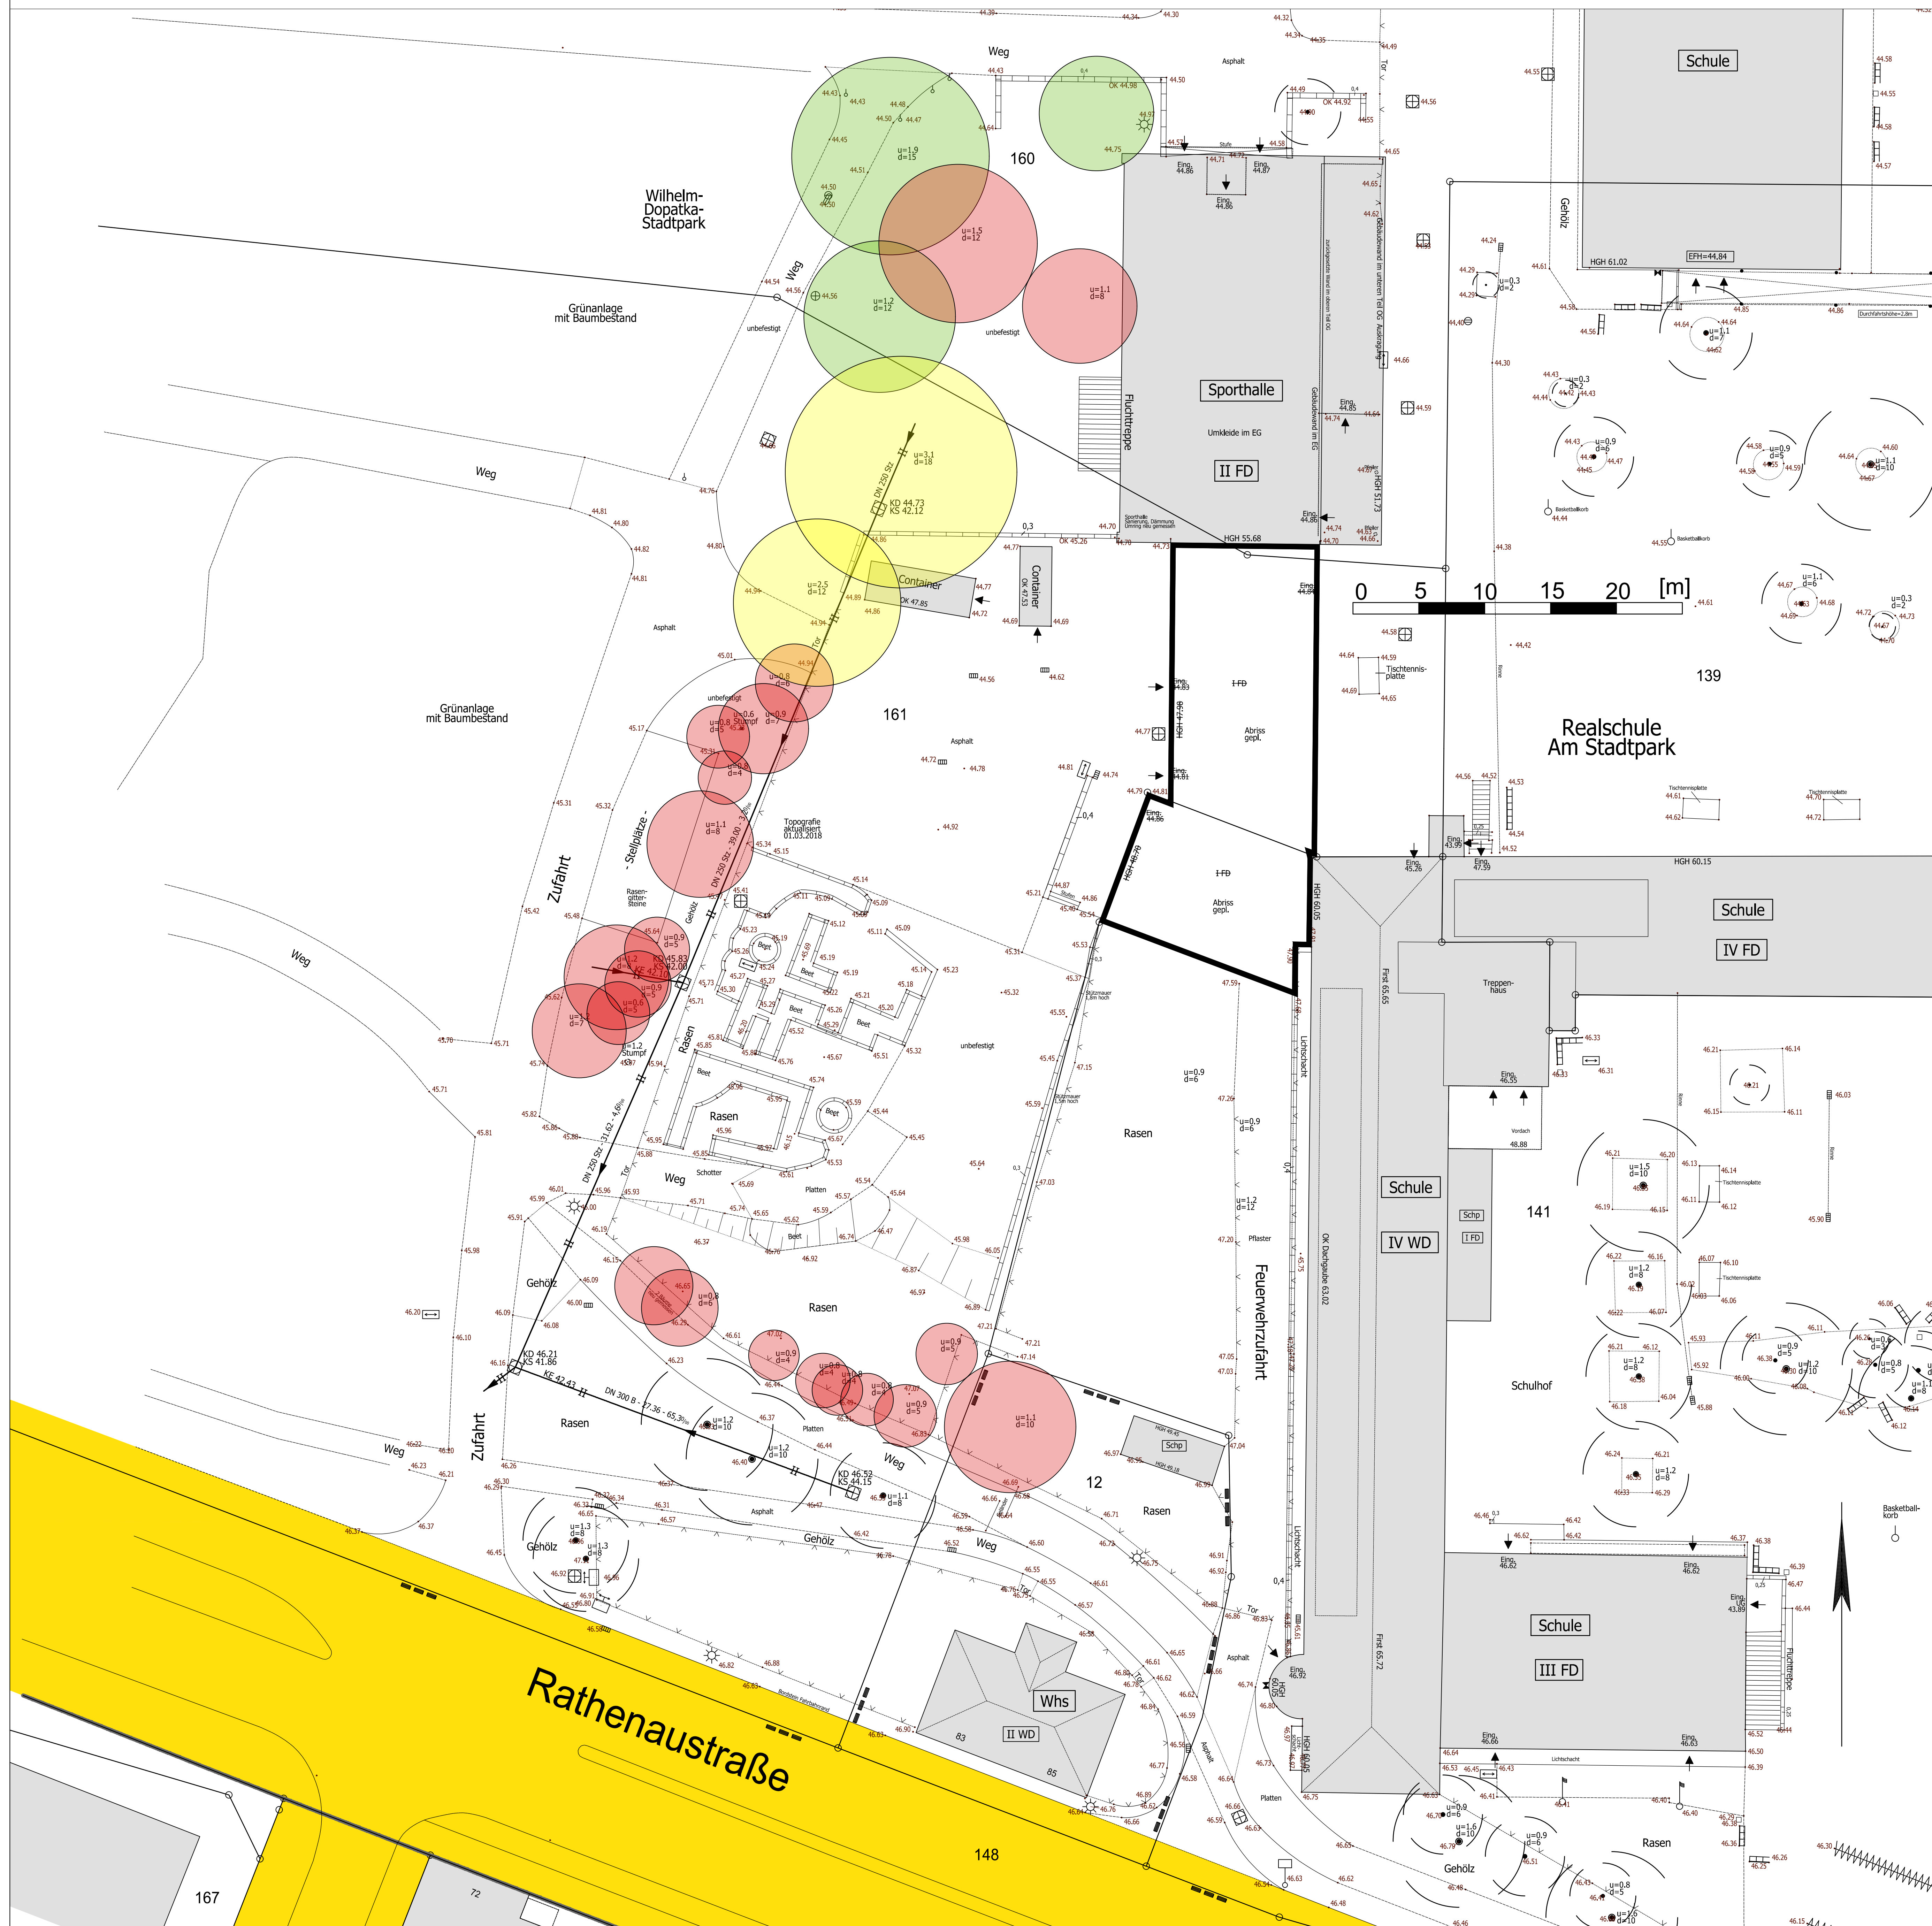

LEGENDE

- Bäume roden
- Baum erhalten bei Nichterneuerung des Kanals im Kronenbereich
- Bäume erhalten



Änderung	Datum:	Zeichen:	Vorlage	Datum:	Zeichen:

Stadt Leverkusen
Fachbereich Stadtgrün

Nobelstr. 91
D - 51373 Leverkusen
Tel.: 0214-406 6701
Fax: 0214-406 6702
Email 67@stadt.leverkusen.de

Projekt:		Ort der Generationen			
Plan:		Rodungsplan			
Projekt Nr.	Datum	Maßstab	Sb.:		
414-1338	03.02.2022	1:200	Keul / Stock		
671	Abtl.	Fbl.	Beig.		