


Übersicht Interim

M. 1:250

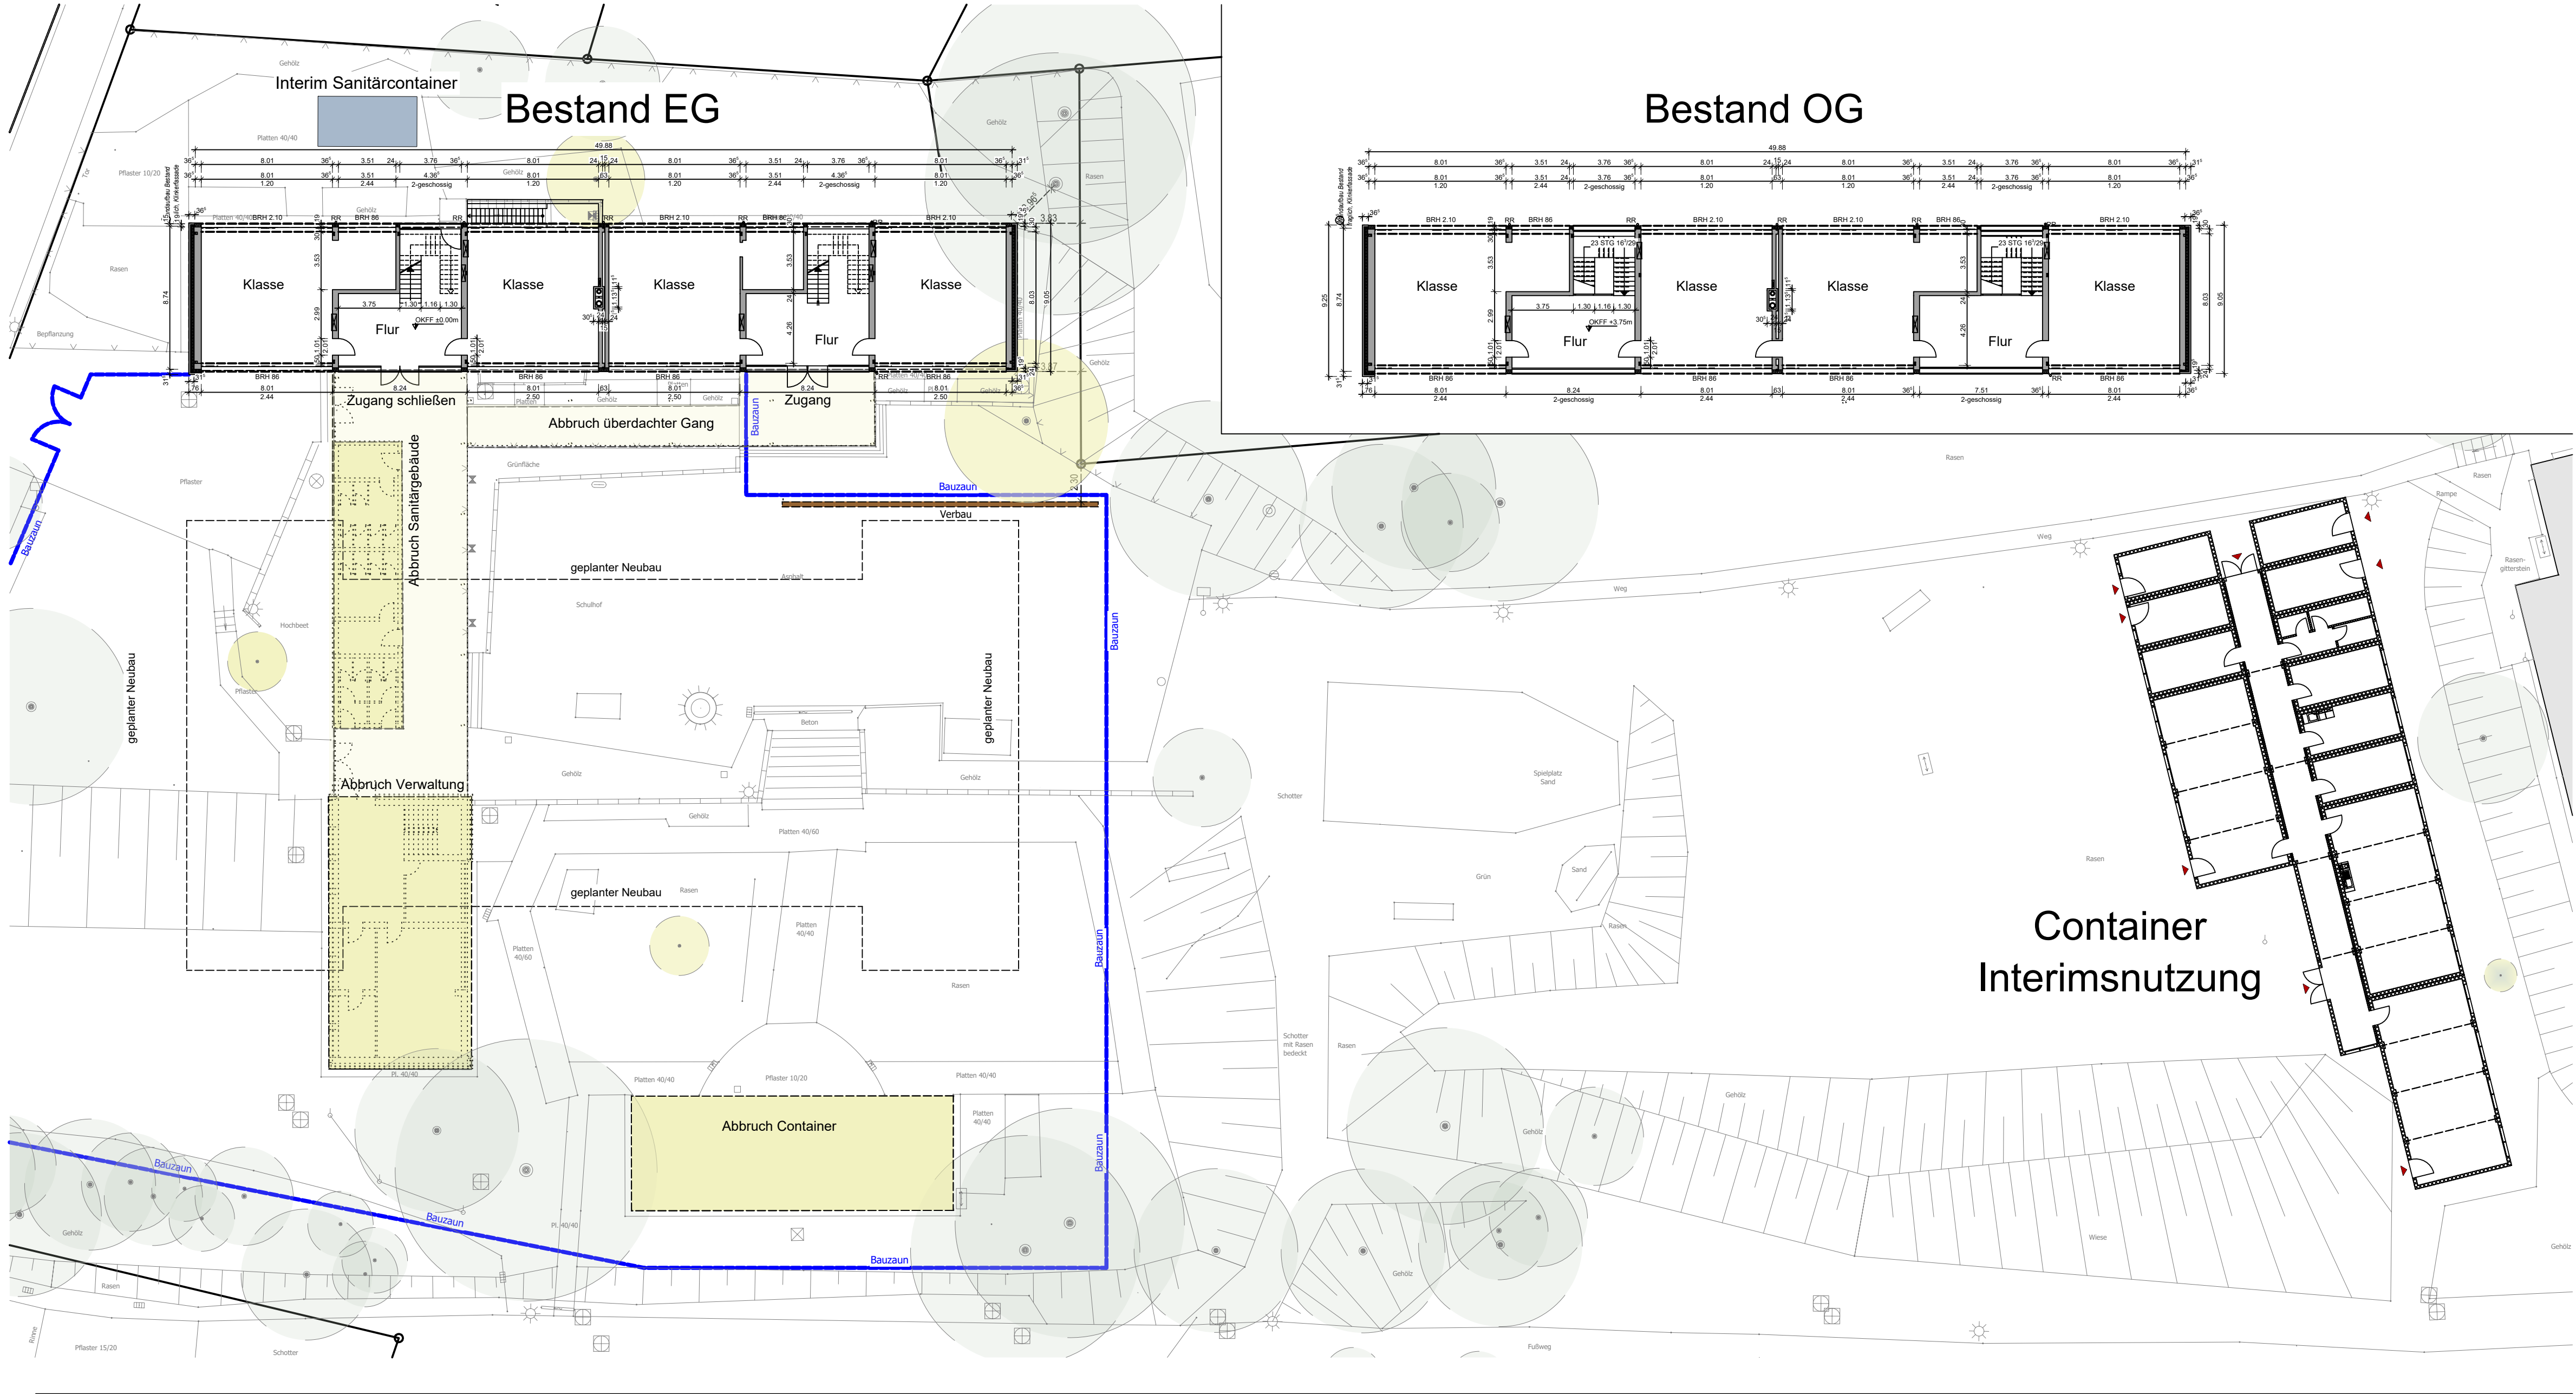

LEGENDE
ABKÜRZUNGEN

OK	OBERKANTE
UK	UNTERKANTE
OKRF	OK FERTIGFUSSBODEN
OKRF	OK ROHFUSSBODEN
BRH	BRÜSTUNGSHÖHE AB OKRF
UZ	UNTERZUG
ÜZ	ÜBERZUG
DS	DICHTSCHLIEßENDE TÜR
DST	DICHT- U. SELBSTSCHLIEßENDE TÜR
RS	RAUCHSCHUTZ
T30	T30-FEUERSCHUTZ
T30RS	T30-FEUERSCHUTZ MIT RAUCHSCHUTZ
(NA)	NOTAUSGANG

PLANINDEX

Index	Datum
01	07.12.2021
02	13.12.2021
03	22.12.2021
04	24.01.2022

Änderung / Ergänzung
Änderungswünsche Schule
Änderungen gem. Jour-Fixe 13.12.2021
Küchen ergänzt
Ergänzung Brandschutz, Lageplan

Bearbeiter
SHe
SHe
SHe
SHe


BAUHERR

Stadt Leverkusen
Hauptstraße 101
51373 Leverkusen

Leverkusen,
KGS In der Wasserkühl
Ausbau zur 3-Zügigkeit



Grundriss Container

M. 1:100 (gedreht)

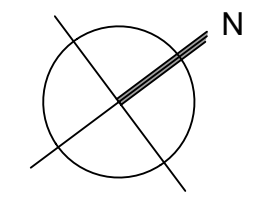


Einbruchhemmung RC2

Alle Aufenthaltsräume erhalten als Notausstieg ein Fenster
mind. 90x120 lichte Öffnung, Brüstungshöhe < 1.20 m

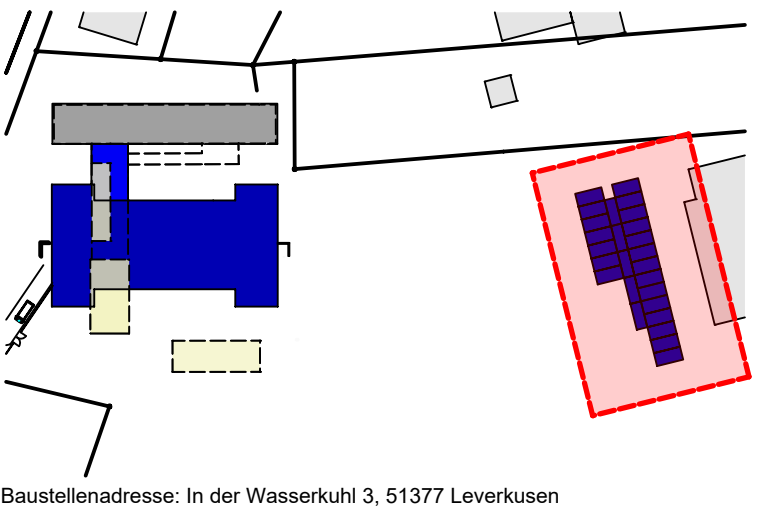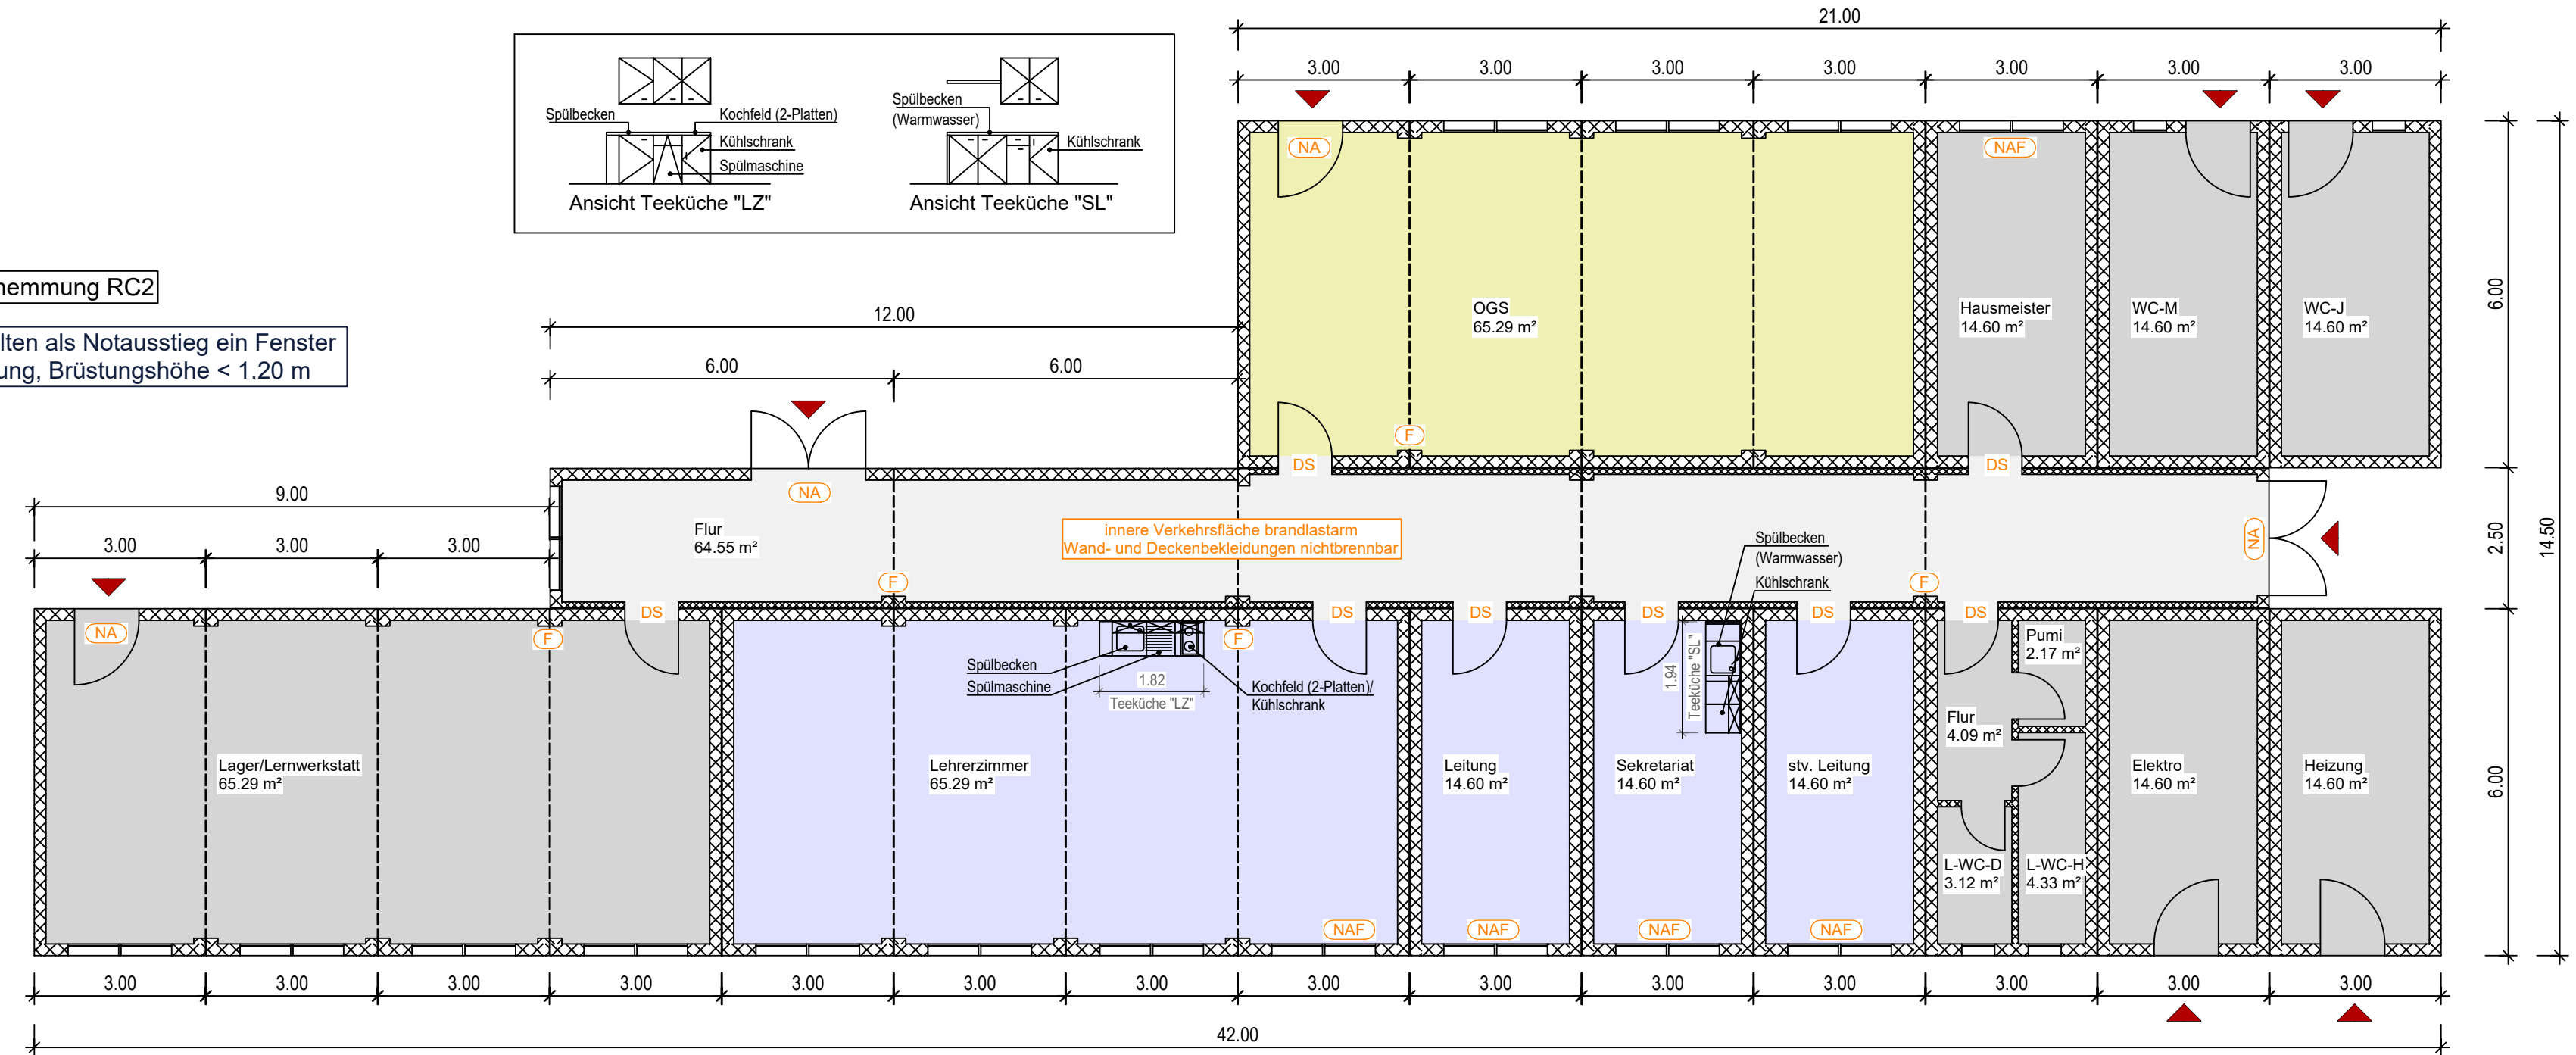


PROJEKT-NR.
2020-20
Planungsstand
12.11.2021
letzte Änderung
24.01.2022

VORENTWURF
Container Interimsnutzung

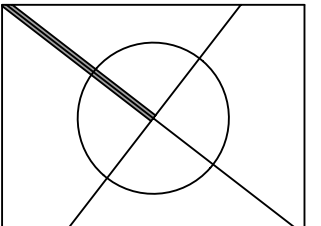

PLAN-NR.
2.07 - 04

MASSTAB
M. 1:100
M. 1:250

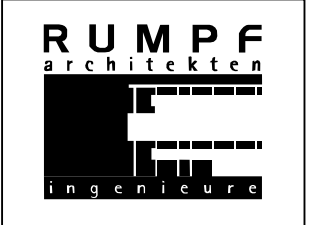

ARCHITEKT
RUMPF architekten + ingenieure
Rennweg 97 Tel. 0 26 32 - 25 23 - 0
56626 Andernach Fax 0 26 32 - 25 23 10
eMail info@architekten-rumpf.de
Internet www.architekten-rumpf.de