


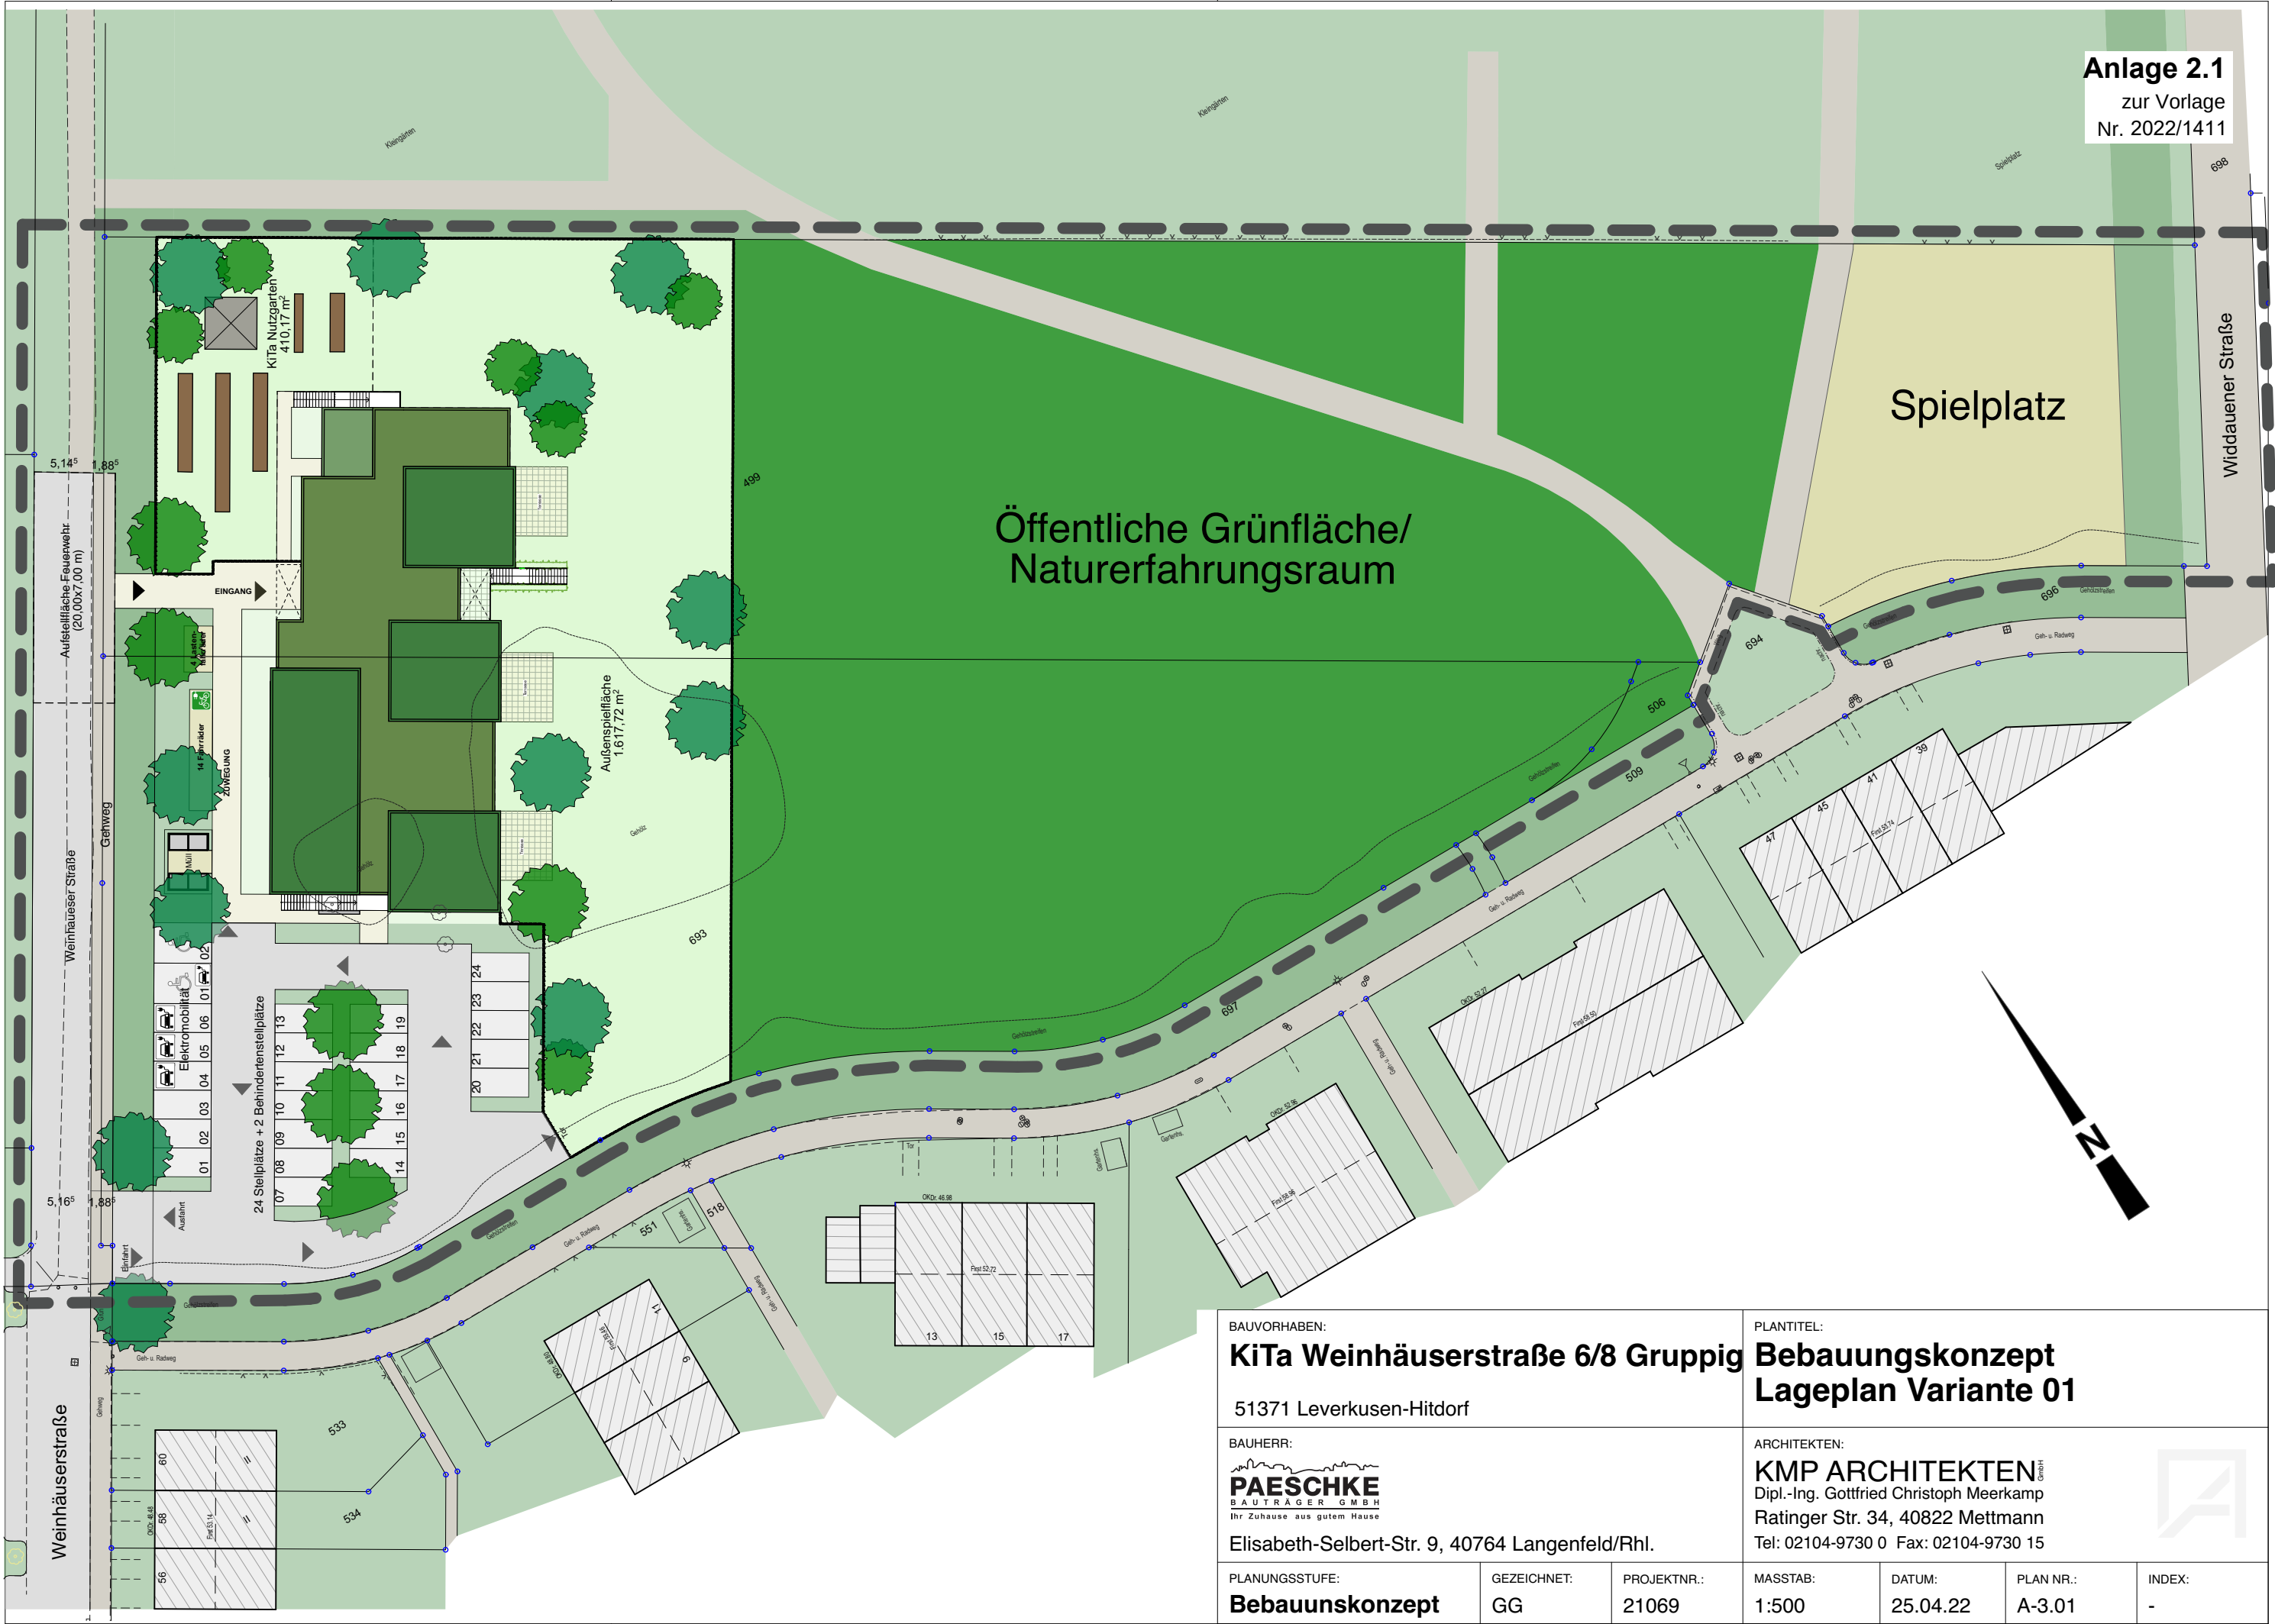

BAUVORHABEN: KiTa Weinhäuserstraße 6/8 Gruppig 51371 Leverkusen-Hitdorf			PLANTITEL: Bebauungskonzept Lageplan Variante 01			
BAUHERR: PAESCHKE BAUTRÄGER GMBH Ihr Zuhause aus gutem Hause Elisabeth-Selbert-Str. 9, 40764 Langenfeld/Rhl.			ARCHITEKTEN: KMP ARCHITEKTEN Dipl.-Ing. Gottfried Christoph Meerkamp Ratinger Str. 34, 40822 Mettmann Tel: 02104-9730 0 Fax: 02104-9730 15			
PLANUNGSSTUFE: Bebauungskonzept	GEZEICHNET: GG	PROJEKTNR.: 21069	MASSTAB: 1:500	DATUM: 25.04.22	PLAN NR.: A-3.01	INDEX: -