


KGS In der Wasserkühl – Vorentwurf Außenanlagen

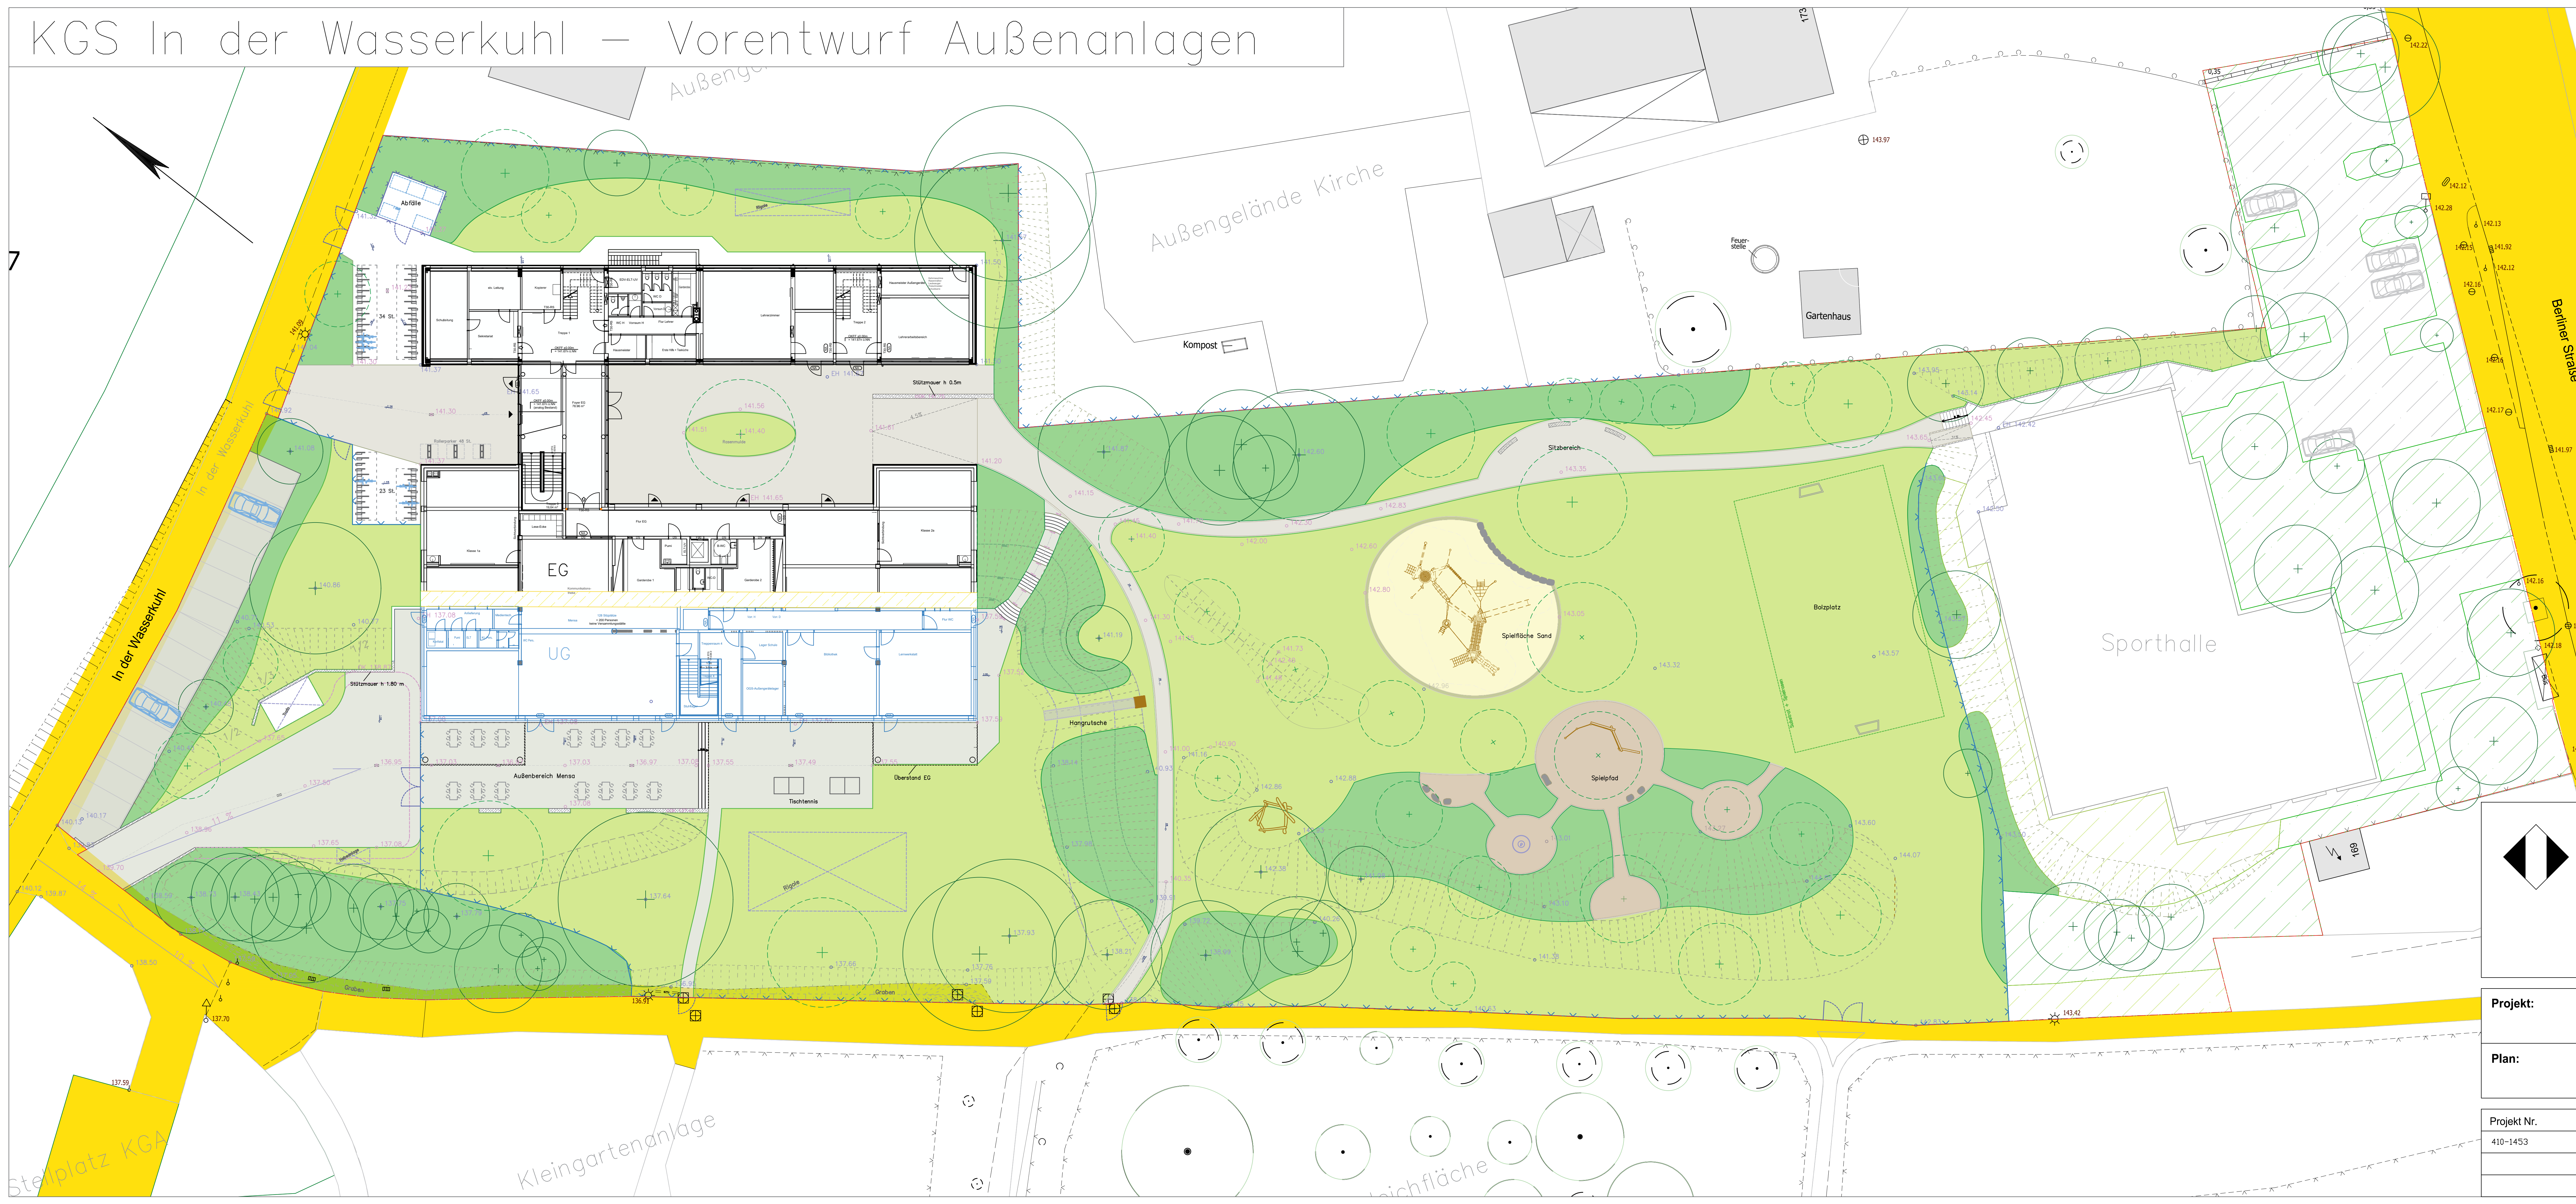

- ### Legende
- Pflasterfläche
 - Rasen-/Wiesenfläche
 - Pflanzfläche
 - Spielsand
 - Fallschutz Holzhack
 - Pflasterfläche Bestand
 - Rasenfläche Bestand
 - Pflanzfläche Bestand
 - Böschung
 - Stütz-/Sitzmauer
 - Entwässerungsrinne
 - Zaunanlage
 - Spielgerät (beispielhaft)
 - Finding/Naturstein
 - Fahrradparker
 - Rollerparker
 - Außentisch/Bank
 - Baum Bestand
 - Baum Planung
 - Höhenpunkt (Bestand/Planung)

Stadt Leverkusen
Fachbereich Stadtgrün

Nobelstr. 91
D - 51373 Leverkusen
Tel.: 0214-406 6701
Fax: 0214-406 6702
Email 67@stadt.leverkusen.de

Projekt: 1453 KGS In der Wasserkühl			
Plan: Vorentwurf - LP 2			
Projekt Nr.	Datum	Maßstab	Sb.:
410-1453	12.04.2022	1:200	Schönenstein
	Abtl.	Fbl.	Beig.