


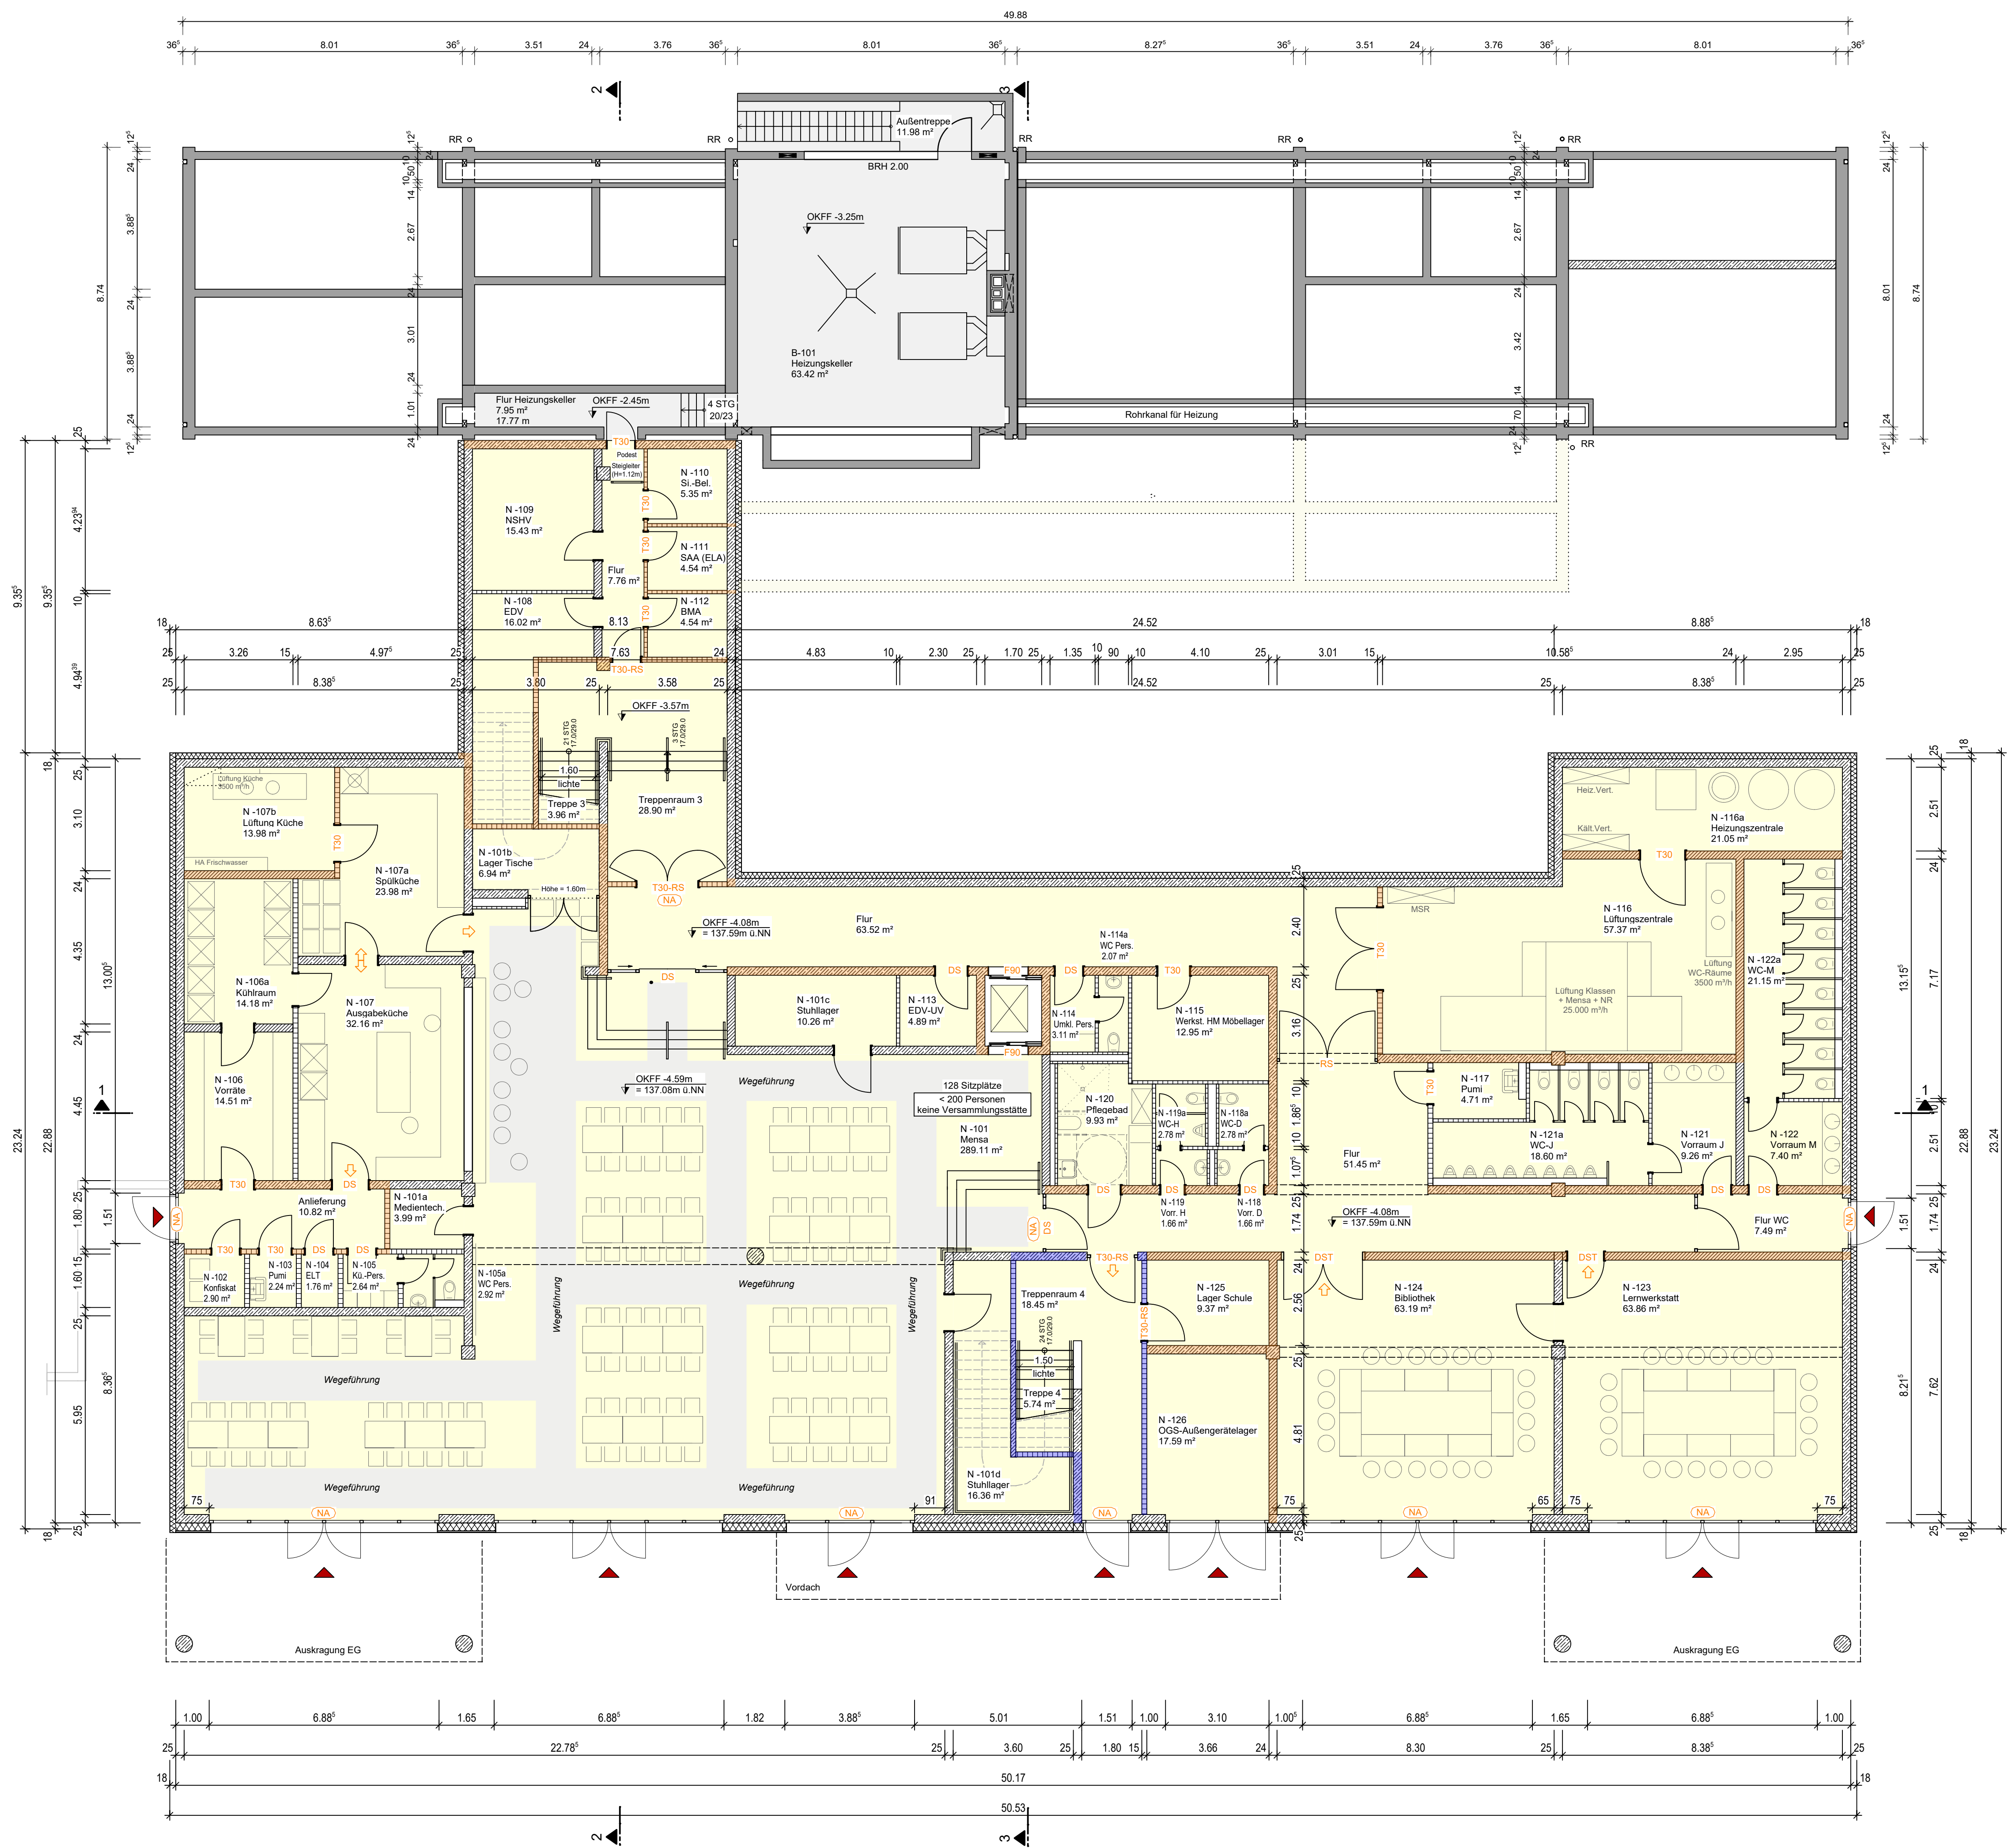

LEGENDE

Bestand

Abbruch

Mauerwerk neu

Stahlbeton neu

Trockenbau neu

feuerhemmend (R)EI 30

feuerbeständig (R)EI 90

Brandwand (R)EI 90-M

Nutzung Bestand

Nutzung Neubau

Sichtverbindung/
Wegeföhrung

**LEGENDE
ABKÜRZUNGEN**

OK
UK
OKFF
OKRF
BRH
UZ
ÜZ
DS
DST
RS
T30
T30RS
(NA)

OBERKANTE
UNTERKANTE
OK FERTIGFUSSBODEN
OK ROHFUSSBODEN
BRÜSTUNGSHÖHE AB OKFF
UNTERZUG
ÜBERZUG
DICHTSCHLIEßENDE TÜR
DICHT- U. SELBSTSCHLIEßENDE TÜR
RAUCHSCHUTZ
T30-FEUERSCHUTZ
T30-FEUERSCHUTZ MIT RAUCHSCHUTZ
NOTAUSGANG

ANMERKUNGEN

OKFF EG ±0.00 = 141.67 ü. NN.
- Maßangaben für Brüstungshöhen im Grundriss gelten von OKFF (=Oberkante Fertigfußboden) bis Oberkante Rohbrüstung.
- Maßangaben für Türhöhen im Grundriss gelten von OKFF bis Unterseite Rohsturz.
- Maßketten generell bezogen auf Rohbau bzw. Konstruktion.

PROJEKTLEITER
W. Rumpf
BEARBEITET
J. Dötsch
GEZEICHNET
S. Hens
PLANABGABE
202

PLANINDEX

Index	Datum
02	12.11.2021
03	07.12.2021
04	24.01.2022
05	14.03.2022

Änderung / Ergänzung

Statik eingearbeitet, div. Änderungen

Brandschutz eingearbeitet, div. Änd.

Ergänzung Tür N-101b, N-1.26

Anpassung Fensteröffnungen an Ansichten

Bearbeiter

SHe

SHe

SHe

SHe

BAUHERR
Stadt Leverkusen
Hauptstraße 101
51373 Leverkusen

Leverkusen, KGS In der Wasserkühl Ausbau zur 3-Zügigkeit

PROJEKT-NR.
2020-20
Planungsstand
30.09.2021
letzte Änderung
14.03.2022

VORENTWURF Grundriss Untergeschoss

PLAN-NR.
2.02 - 05

MASSTAB
M. 1:100

ARCHITEKT
RUMPF architekten + ingenieure
Rennweg 97
56626 Andernach
Tel. 0 26 32 - 25 23 - 0
Fax 0 26 32 - 25 23 10
eMail info@architekten-rumpf.de
Internet www.architekten-rumpf.de