


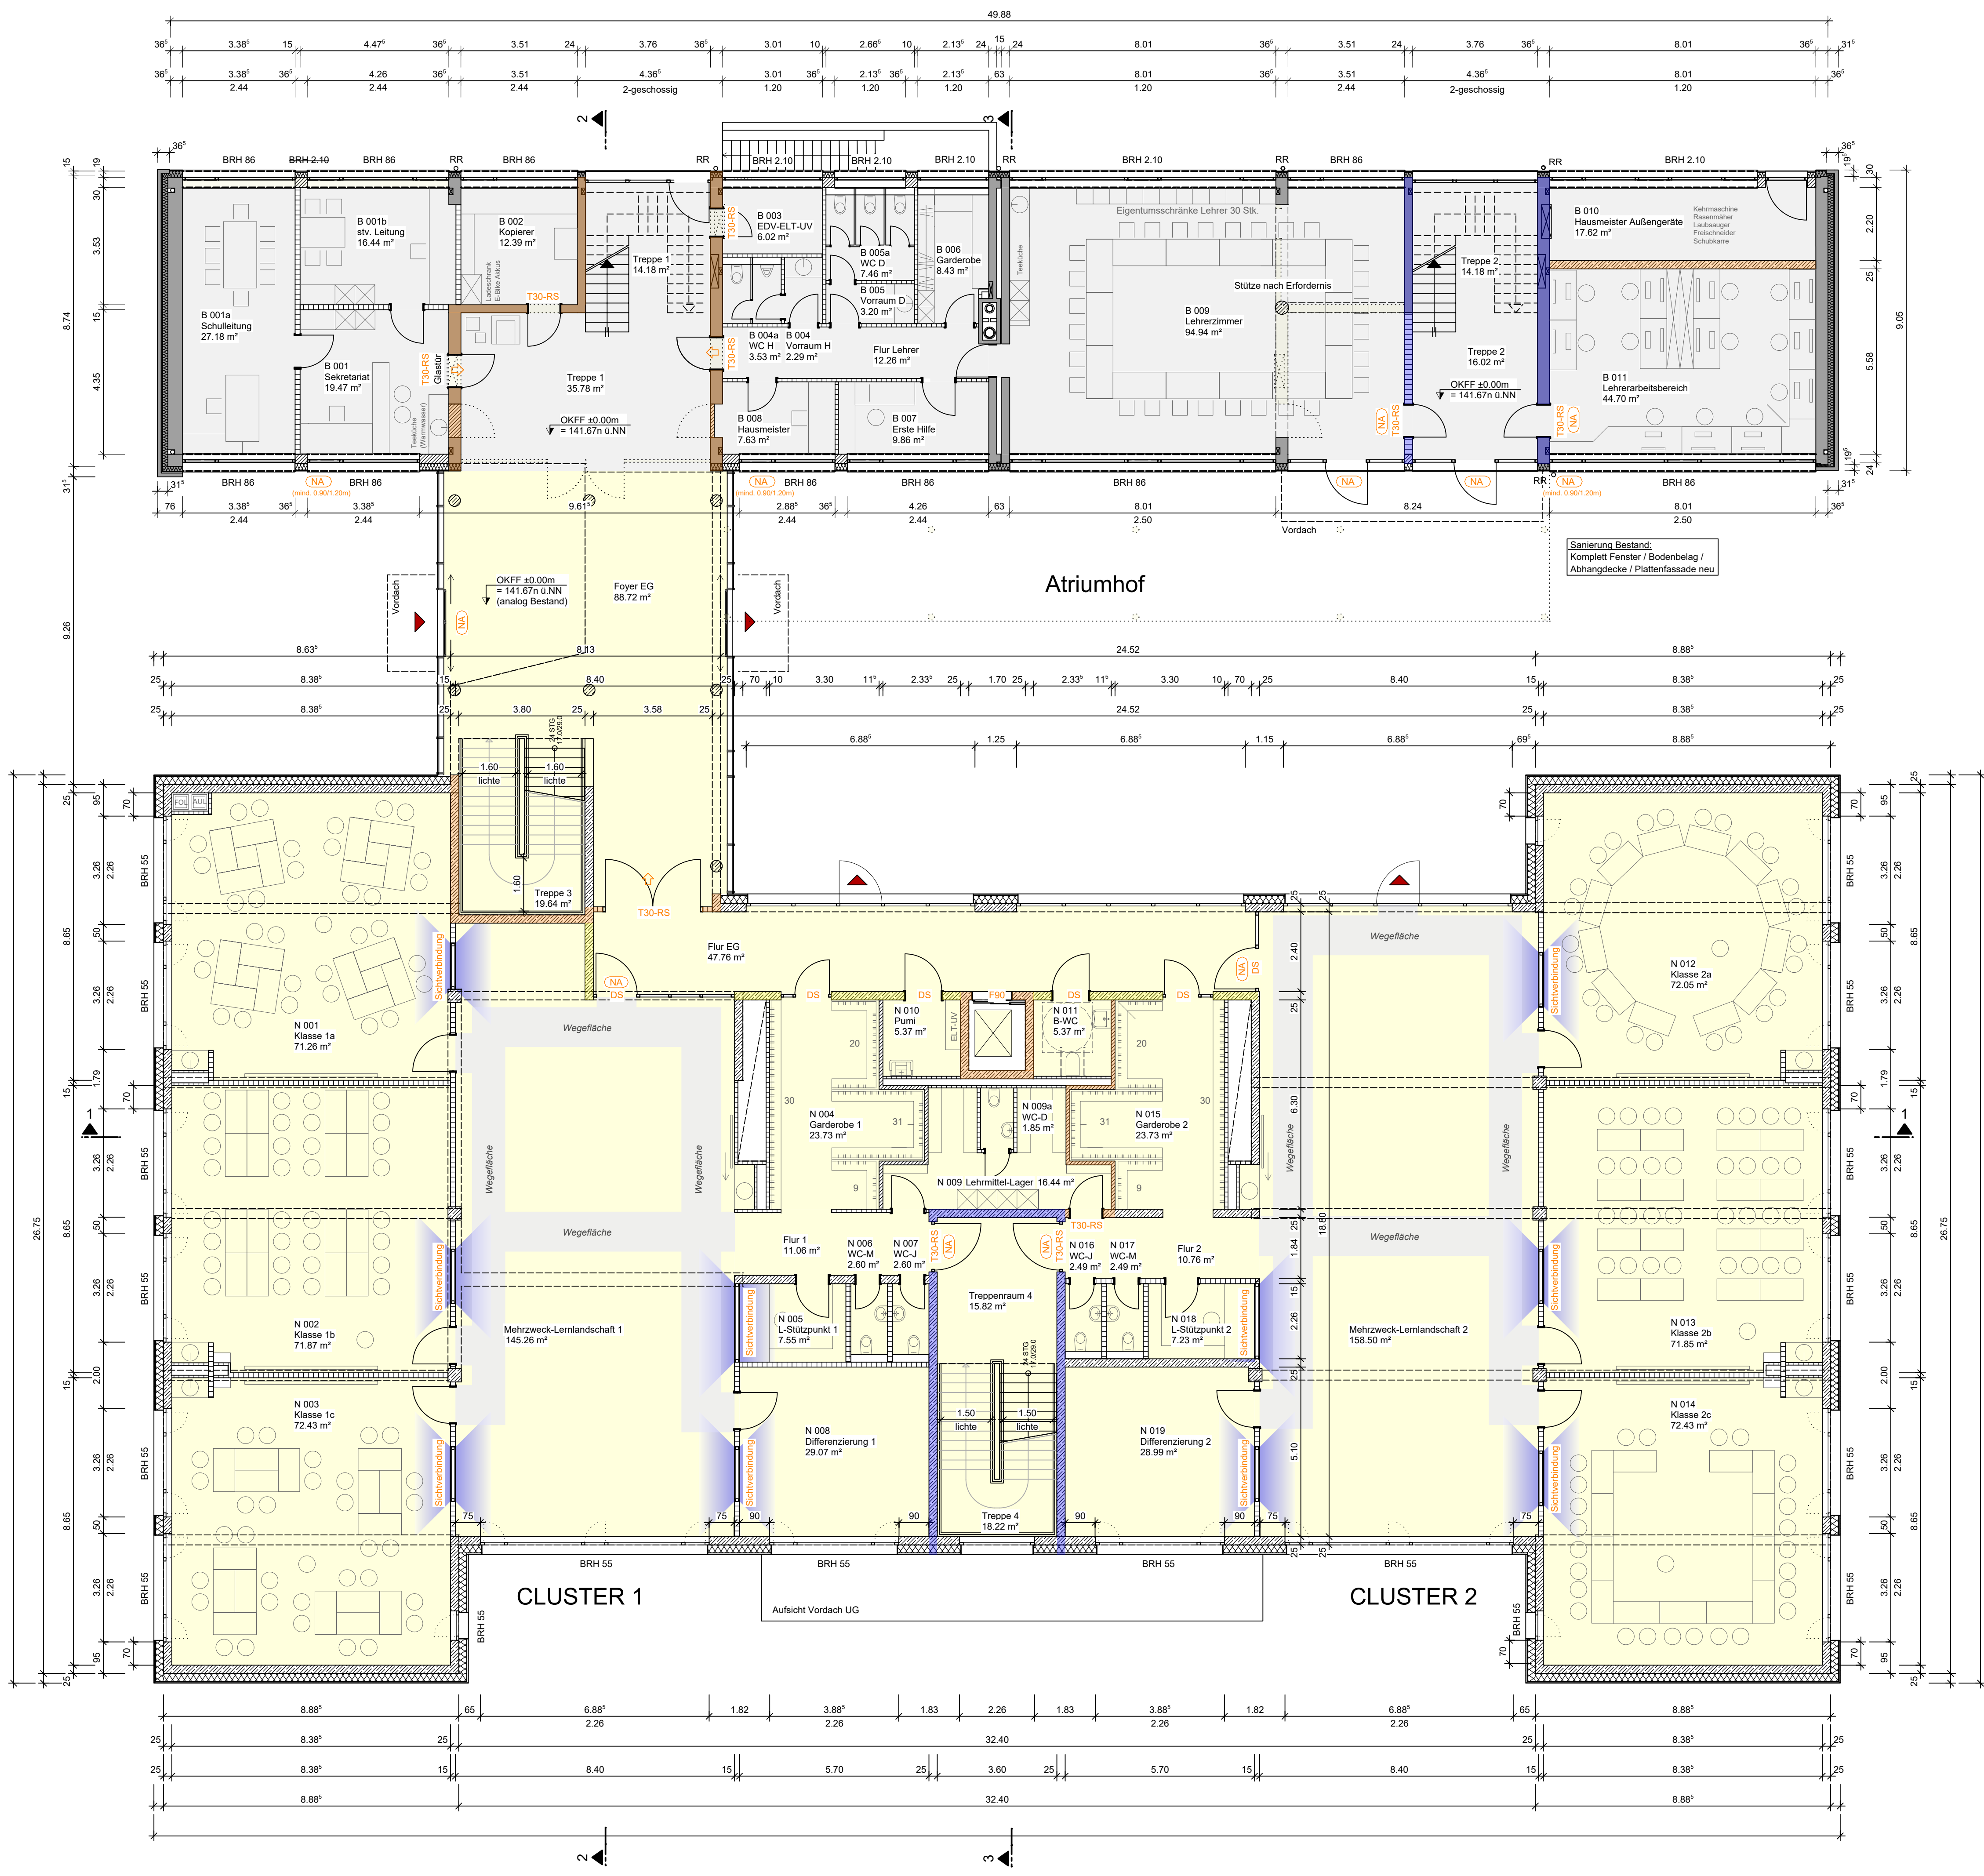

LEGENDE

	Bestand		Nutzung Bestand
	Abbruch		Nutzung Neubau
	Mauerwerk neu		Sichtverbindung/Wegefuehrung
	Stahlbeton neu		
	Trockenbau neu		
	feuerhemmend (R)EI 30		
	feuerbestaendig (R)EI 90		
	Brandwand (R)EI 90-M		

LEGENDE
ABKÜRZUNGEN

OK	OBERKANTE
UK	UNTERKANTE
OKFF	OK FERTIGFUSSBODEN
OKRF	OK ROHFUSSBODEN
BRH	BRÜSTUNGSHÖHE AB OKFF
UZ	UNTERZUG
ÜZ	ÜBERZUG
DS	DICHTSCHLIEßENDE TÜR
DST	DICHT- U. SELBSTSCHLIEßENDE TÜR
RS	RAUCHSCHUTZ
T30	T30-FEUERSCHUTZ
T30RS	T30-FEUERSCHUTZ MIT RAUCHSCHUTZ
(NA)	NOTAUSGANG

ANMERKUNGEN

OKFF EG ±0.00 = 141.67 ü. NN.
- Maßangaben für Brüstungshöhen im Grundriss gelten von OKFF (=Oberkante Fertigfußboden) bis Oberkante Rohbrüstung.
- Maßangaben für Türhöhen im Grundriss gelten von OKFF bis Unterseite Rohsturz.
- Maßketten generell bezogen auf Rohbau bzw. Konstruktion.

PROJEKTLEITER
W. Rumpf
BEARBEITET
J. Dötsch
GEZEICHNET
S. Hens
PLANABGABE
203

PLANINDEX

Index	Datum
03	12.11.2021
04	07.12.2021
05	24.01.2022
06	14.03.2022

Änderung / Ergänzung

Statik eingearbeitet, div. Änderungen	Bearbeiter
Brandschutz eingearbeitet, div. Änd.	She
Änderungen gem. Jour Fixe	She
Anpassung Fensteröffnungen an Ansichten	She

BAUHERR
Stadt Leverkusen
Hauptstraße 101
51373 Leverkusen

Leverkusen,
KGS In der Wasserkuhl
Ausbau zur 3-Zügigkeit

PROJEKT-NR.
2020-20
Planungsstand
30.09.2021
letzte Änderung
14.03.2022

VORENTWURF
Grundriss Erdgeschoss

PLAN-NR.
2.03 - 06
MASSTAB
M. 1:100

ARCHITEKT
RUMPF architekten + ingenieure
Rennweg 97
56626 Andernach
Tel. 0 26 32 - 25 23 - 0
Fax 0 26 32 - 25 23 10
eMail info@architekten-rumpf.de
Internet www.architekten-rumpf.de