


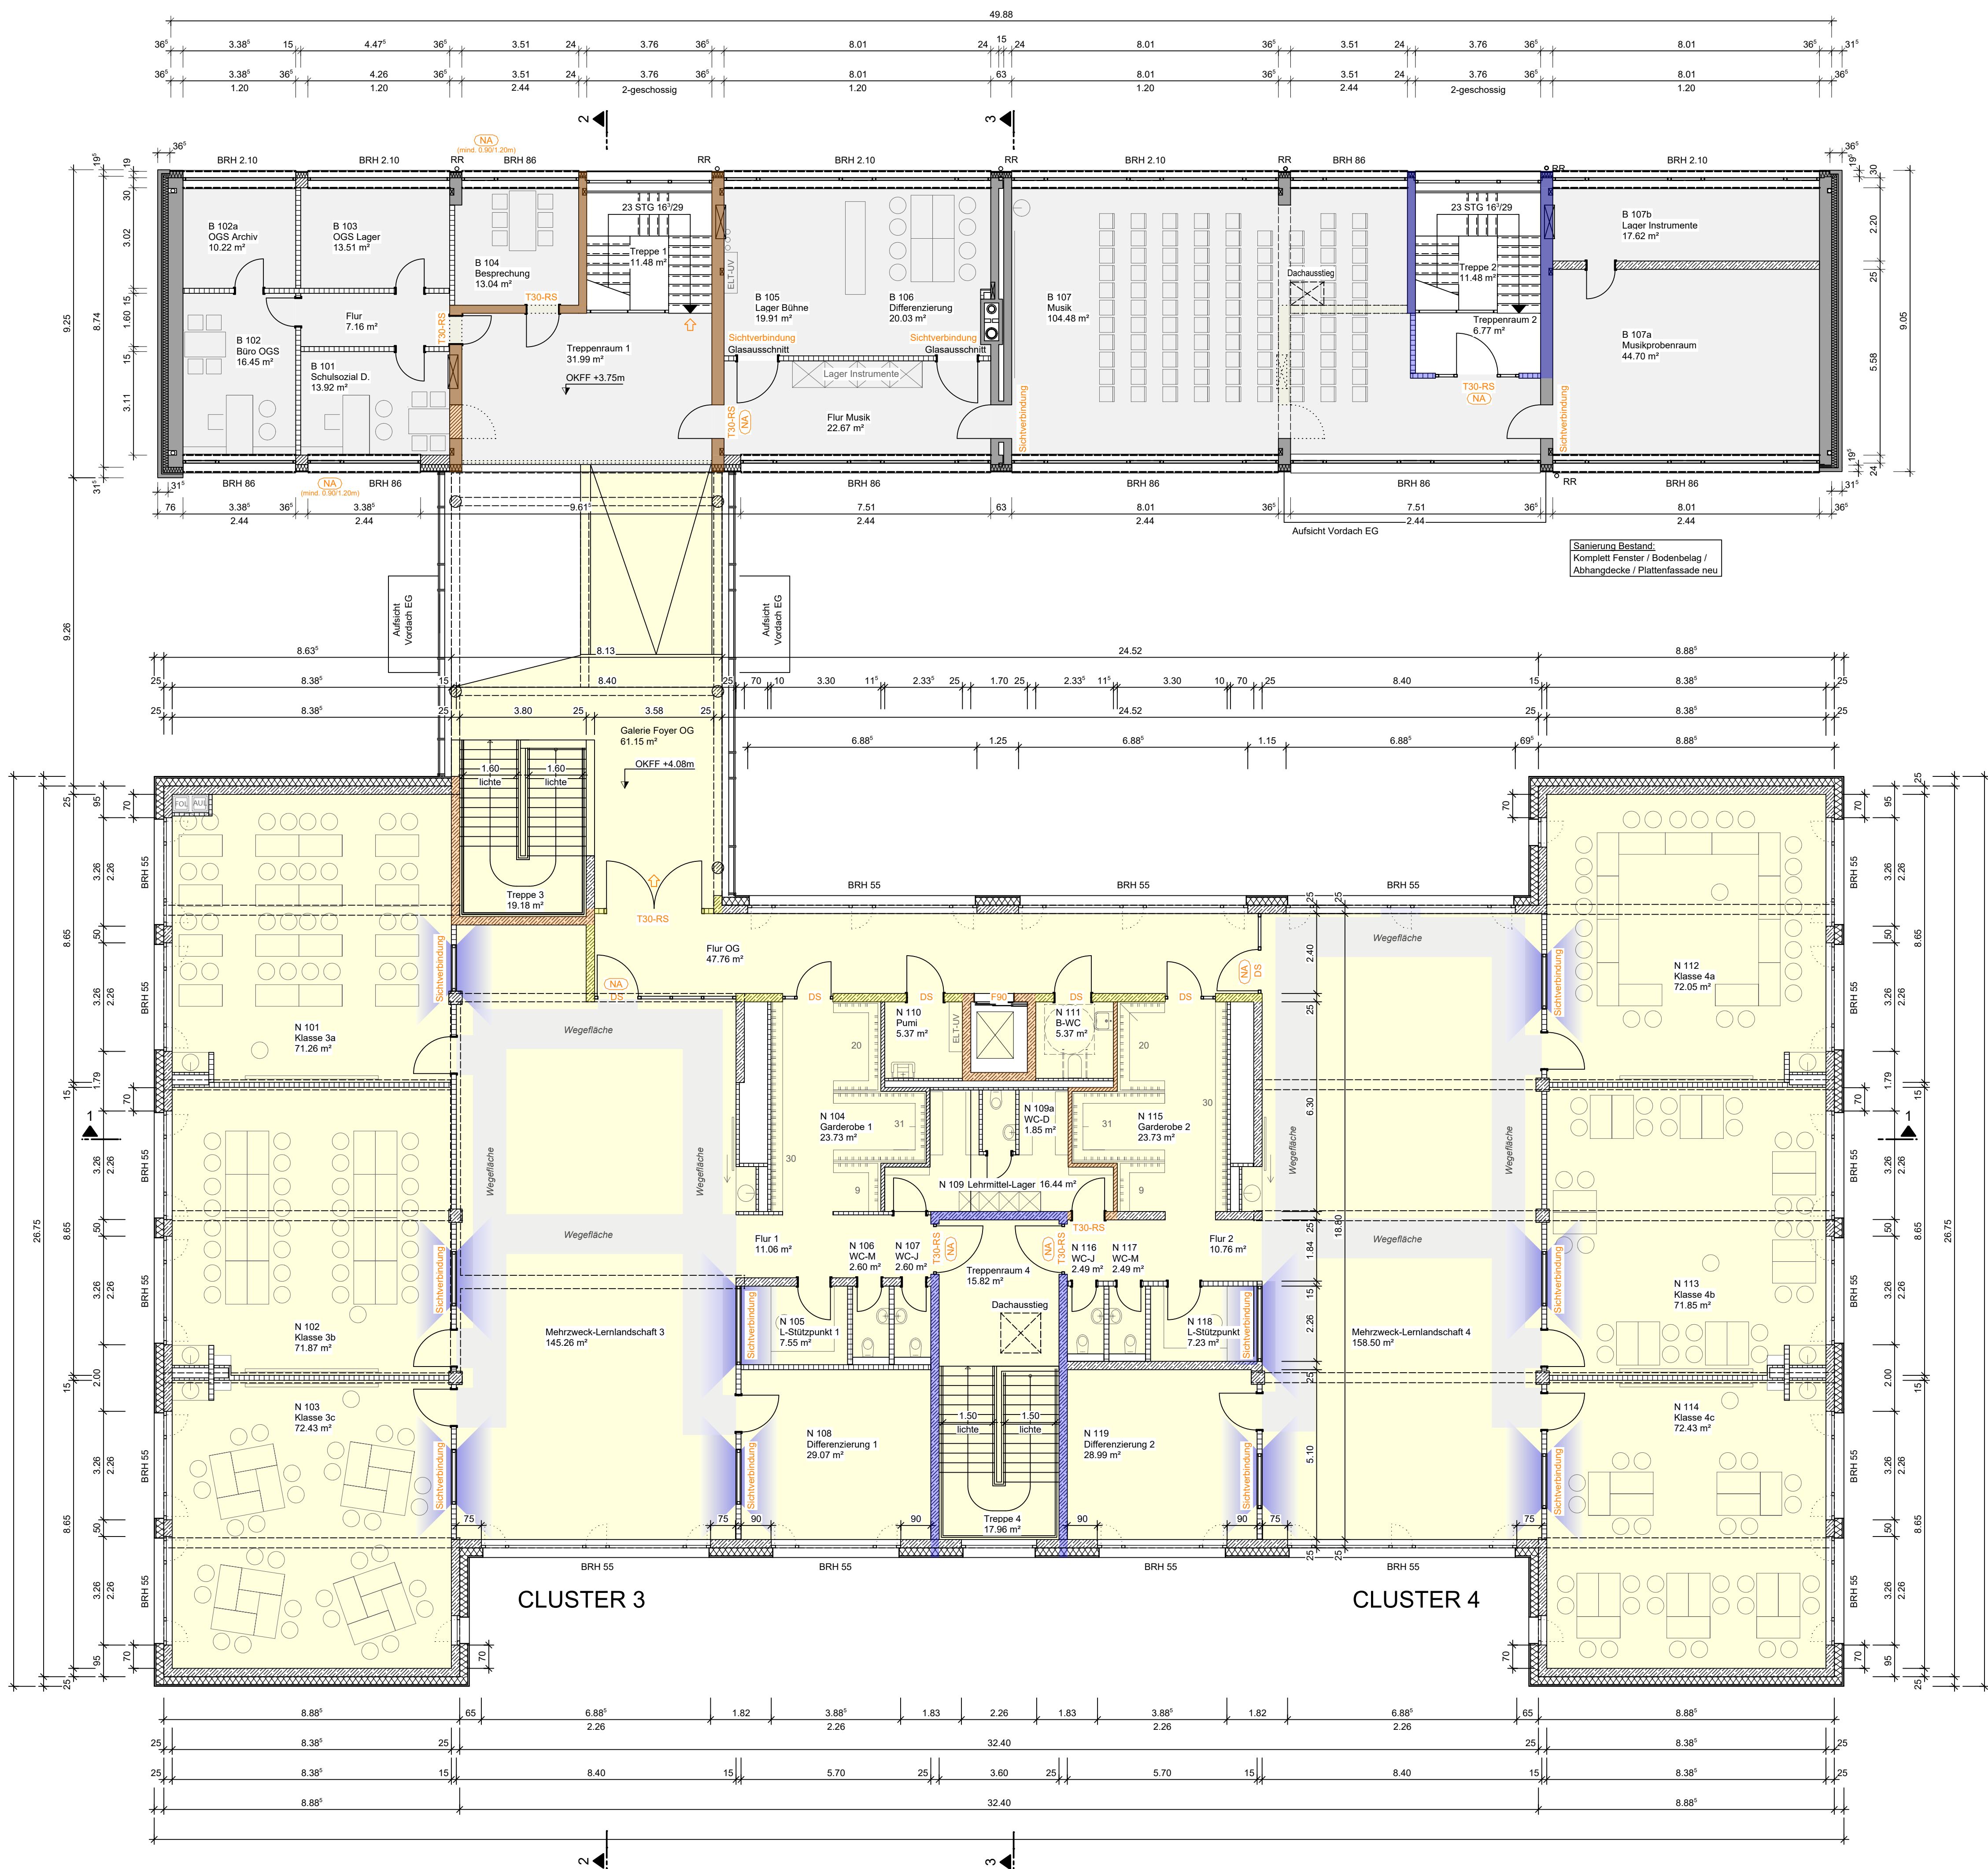

LEGENDE

	Bestand		Nutzung Bestand
	Abbruch		Nutzung Neubau
	Mauerwerk neu		Sichtverbindung/ Wegeföhrung
	Stahlbeton neu		
	Trockenbau neu		
	feuerhemmend (R)EI 30		
	feuerbeständig (R)EI 90		
	Brandwand (R)EI 90-M		

LEGENDE

ABKÜRZUNGEN

OK	OBERKANTE
UK	UNTERKANTE
OKFF	OK FERTIGFUSSBODEN
OKRF	OK ROHFUSSBODEN
BRH	BRÜSTUNGSHÖHE AB OKFF
UZ	UNTERZUG
ÜZ	ÜBERZUG
DS	DICHTSCHLIEßENDE TÜR
DST	DICHT- U. SELBSTSCHLIEßENDE TÜR
RS	RAUCHSCHUTZ
T30	T30-FEUERSCHUTZ
T30RS	T30-FEUERSCHUTZ MIT RAUCHSCHUTZ
(NA)	NOTAUSGANG

ANMERKUNGEN

OKFF EG $\pm 0.00 = 141.67$ ü. NN.
- Maßangaben für Brüstungshöhen im Grundriss gelten von OKFF (=Oberkante Fertigfußboden) bis Oberkante Rohbrüstung.
- Maßangaben für Türhöhen im Grundriss gelten von OKFF bis Unterseite Rohsturz.
- Maßketten generell bezogen auf Rohbau bzw. Konstruktion.

PROJEKTLEITER

W. Rumpf
BEARBEITET
J. Dötsch
GEZEICHNET
S. Hens
PLANABGABE

PLANINDEX

Index	Datum
02	12.10.2021
03	12.11.2021
04	07.12.2021
05	14.03.2022

Änderung / Ergänzung
Änderungen gem. Fr.Monreal
Statik eingearbeitet, div. Änderungen
Brandschutz eingearbeitet, div. Änd.
Anpassung Fensteröffnungen an Ansichten


Bearbeiter

HBI
SHE
SHE

BAUHERR

Stadt Leverkusen
Hauptstraße 101
51373 Leverkusen


Leverkusen,
KGS In der Wasserkuhl
Ausbau zur 3-Zügigkeit

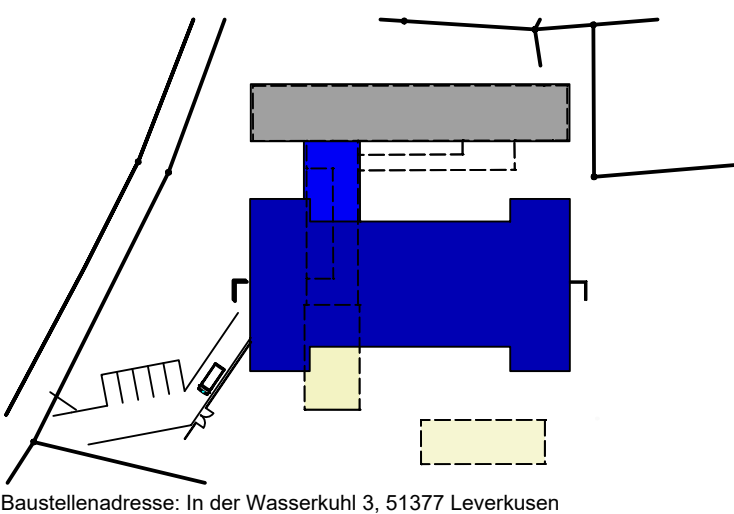

PROJEKT-NR.

2020-20
Planungsstand
30.09.2021
letzte Änderung
14.03.2022

VORENTWURF
Grundriss Obergeschoss

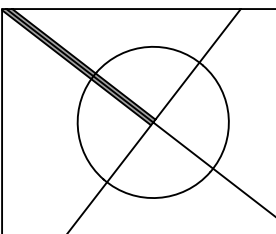

PLAN-NR.

2.04 - 05

MASSTAB

M. 1:100

ARCHITEKT

RUMPF architekten + ingenieure
Rennweg 97 Tel. 0 26 32 - 25 23 - 0
56626 Andernach Fax 0 26 32 - 25 23 10
eMail info@architekten-rumpf.de
Internet www.architekten-rumpf.de

