


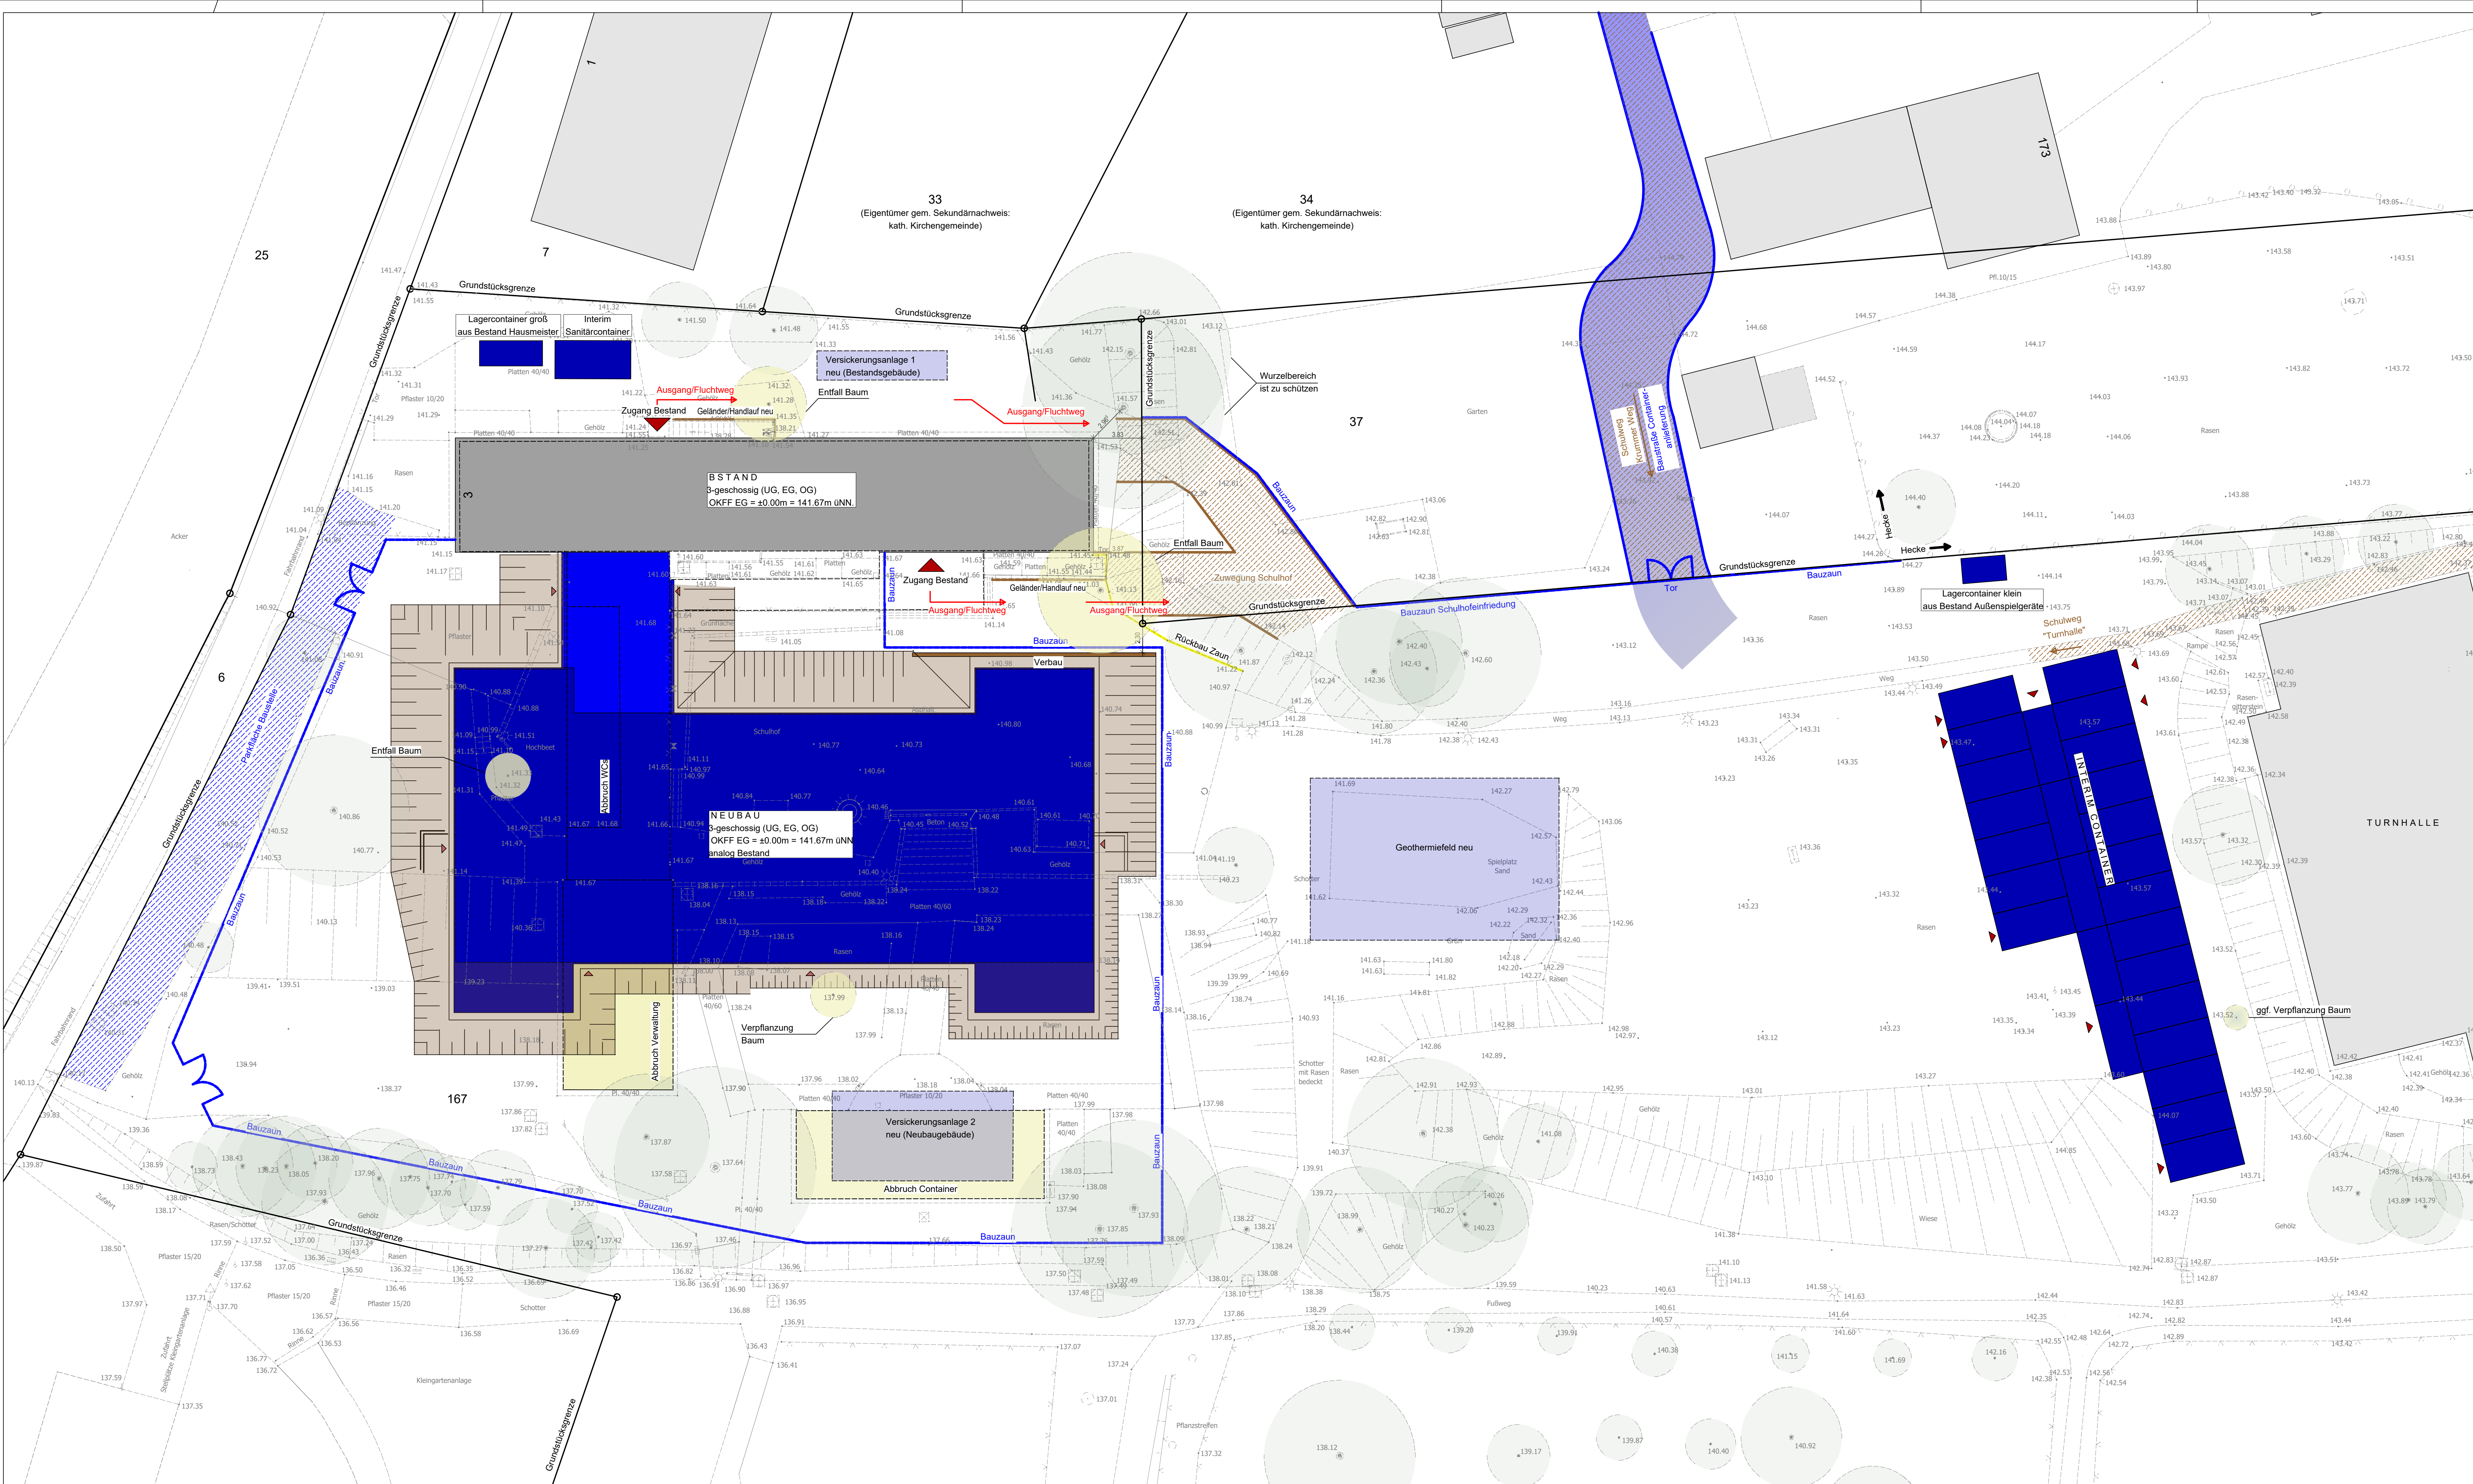

LEGENDE

- Bestand
- Abbruch
- Erweiterung
- Zuwegung/Schulweg
- Baustraße Containeranlieferung
- Grundstücksgrenzen
- Bäume Bestand
- vorh. Geländehöhen
- vorh. Außenanlagen
- Bauzaun
- Baugrube

PLANINDEX		Änderung / Ergänzung		Bearbeiter	
Index	Datum	Erstellung		SHe	
00	12.11.2021	Aufsicht Container, Kennzeichnung Bäume		SHe	
01	07.12.2021	Sanitärcontainer, Versicherung, Geothermie		SHe	
02	24.01.2022	gem. Ortstermin 24.02.2022		SHe	
03	25.02.2022				

BAUHERR Stadt Leverkusen Hauptstraße 101 51373 Leverkusen		
---	--	--

Leverkusen,
KGS In der Wasserkühl
Ausbau zur 3-Zügigkeit

PROJEKT-NR.
2020-20

Planungsstand
12.11.2021

letzte Änderung
25.02.2022

VORENTWURF
Lageplan
BE / Logistik / Wege während Bauphase

PLAN-NR.
2.01 - 03

MASSTAB
M. 1:200

ARCHITEKT
RUMPF architekten + ingenieure
Rennweg 97
56626 Andernach
Tel. 0 26 32 - 25 23 - 0
Fax 0 26 32 - 25 23 10
eMail info@architekten-rumpf.de
Internet www.architekten-rumpf.de