


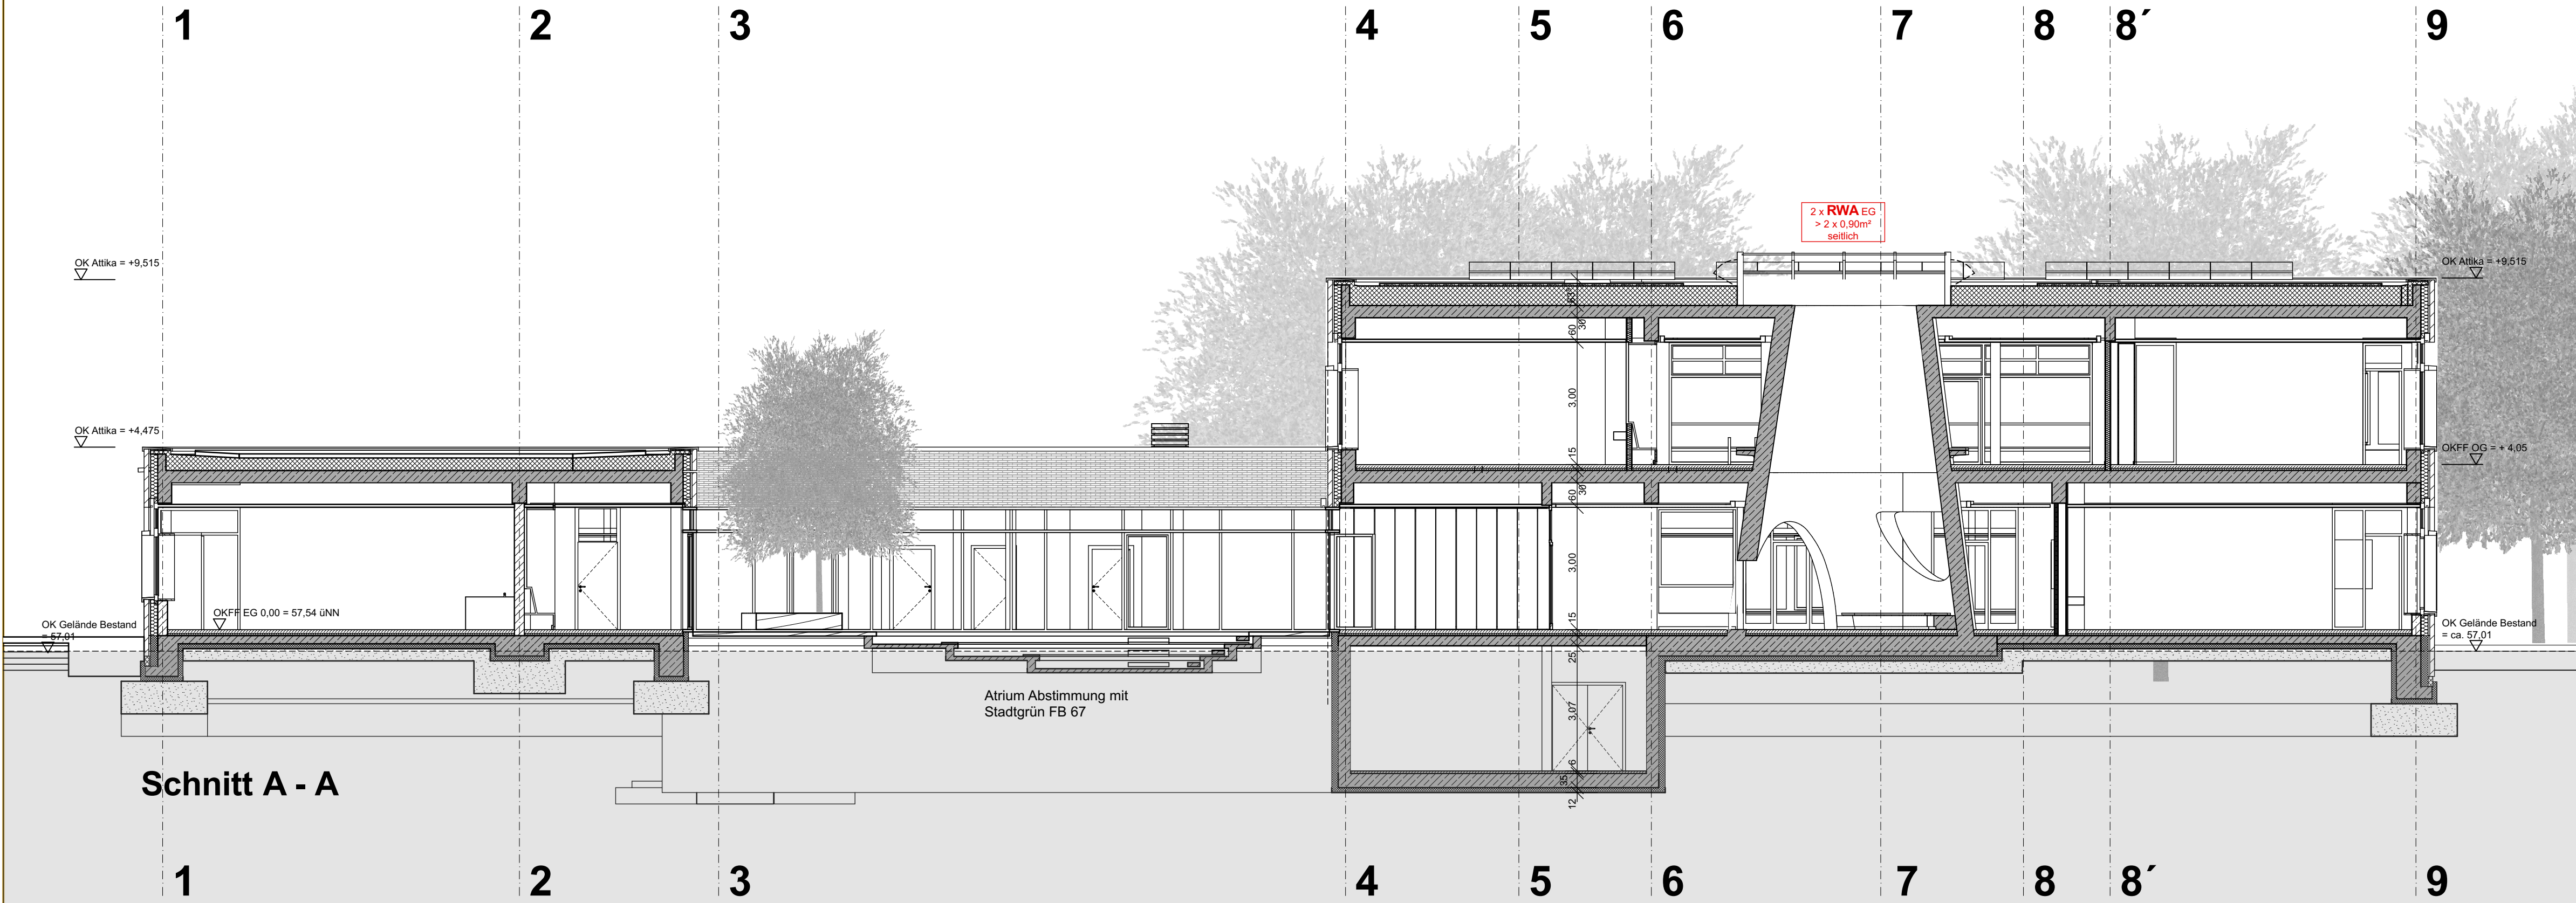


Schnitt A - A




Schnitt B - B

INDEX	ÄNDERUNG	NAME	DATUM
C	komplette Überarbeitung gem. den statischen Vorgaben	TOP	06.07.2022
B	Aktualisierung, Decke Lernmitte OG	TOP	29.04.2022
A	Weiterbearbeitung n. AV	TOP	24.02.2022

BAUOBJEKT: Erweiterung und Umbau des Freiherr-vom-Stein-Gymnasiums
Morsbroicher Straße 77
51375 Leverkusen

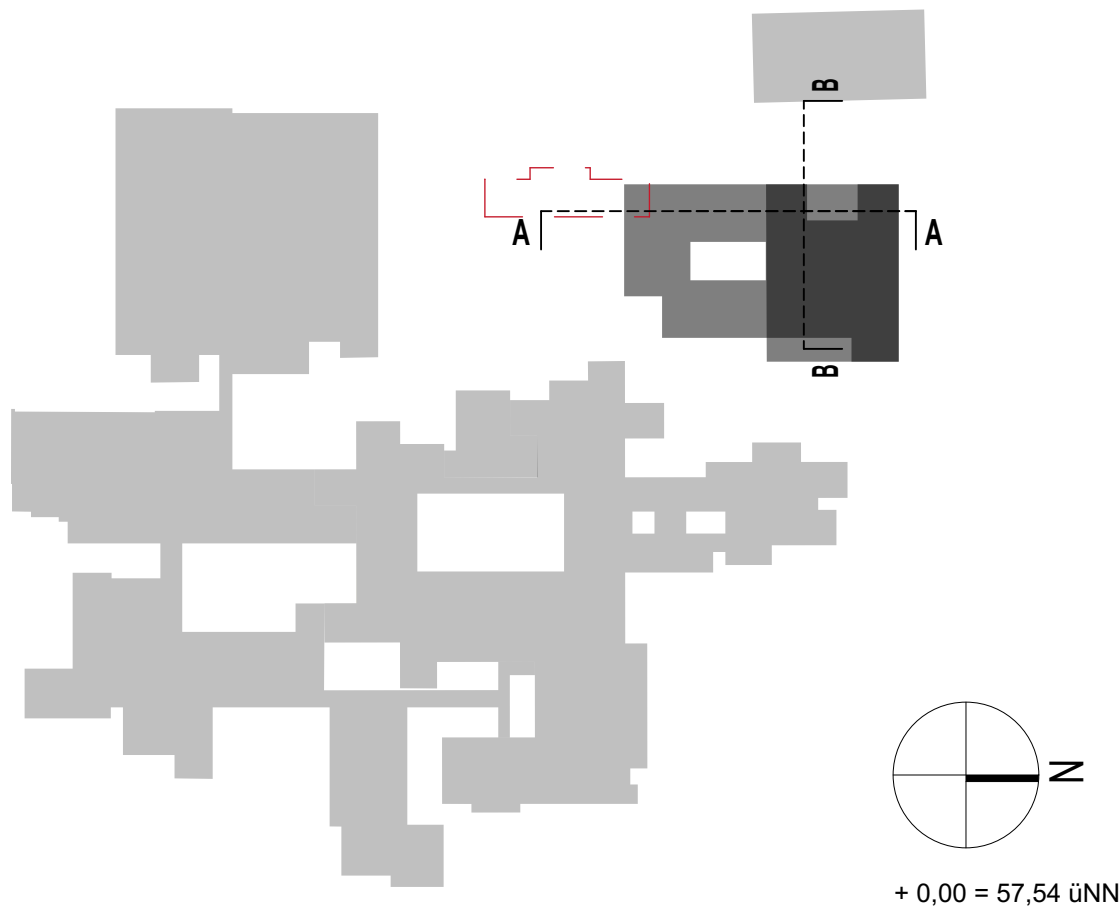

BAUHERR: Stadt Leverkusen
vertreten durch den Oberbürgermeister
Fachbereich Gebäudewirtschaft
Hauptstr. 101
51373 Leverkusen
Tel.: 0214 406-651 17
Fax.: 0214 406-650 02

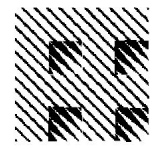ERSTELLER:

ARCHITEKTEN
FISCHER+FISCHER
Rhodiusstr. 10
51065 Köln
info@architekten-fischer-fischer.de
Tel.: 0221 962553 0
Fax.: 0221 962553 15
www.architekten-fischer-fischer.de

PLANINHALT: Schnitte A-A und B-B

MASSTAB:	FORMAT:	STAND:	GEZ:	LPH:
1:100	841x594	06.07.2022	TOP	3

PLANNR.: 1736_FuF_3_S_Cp