
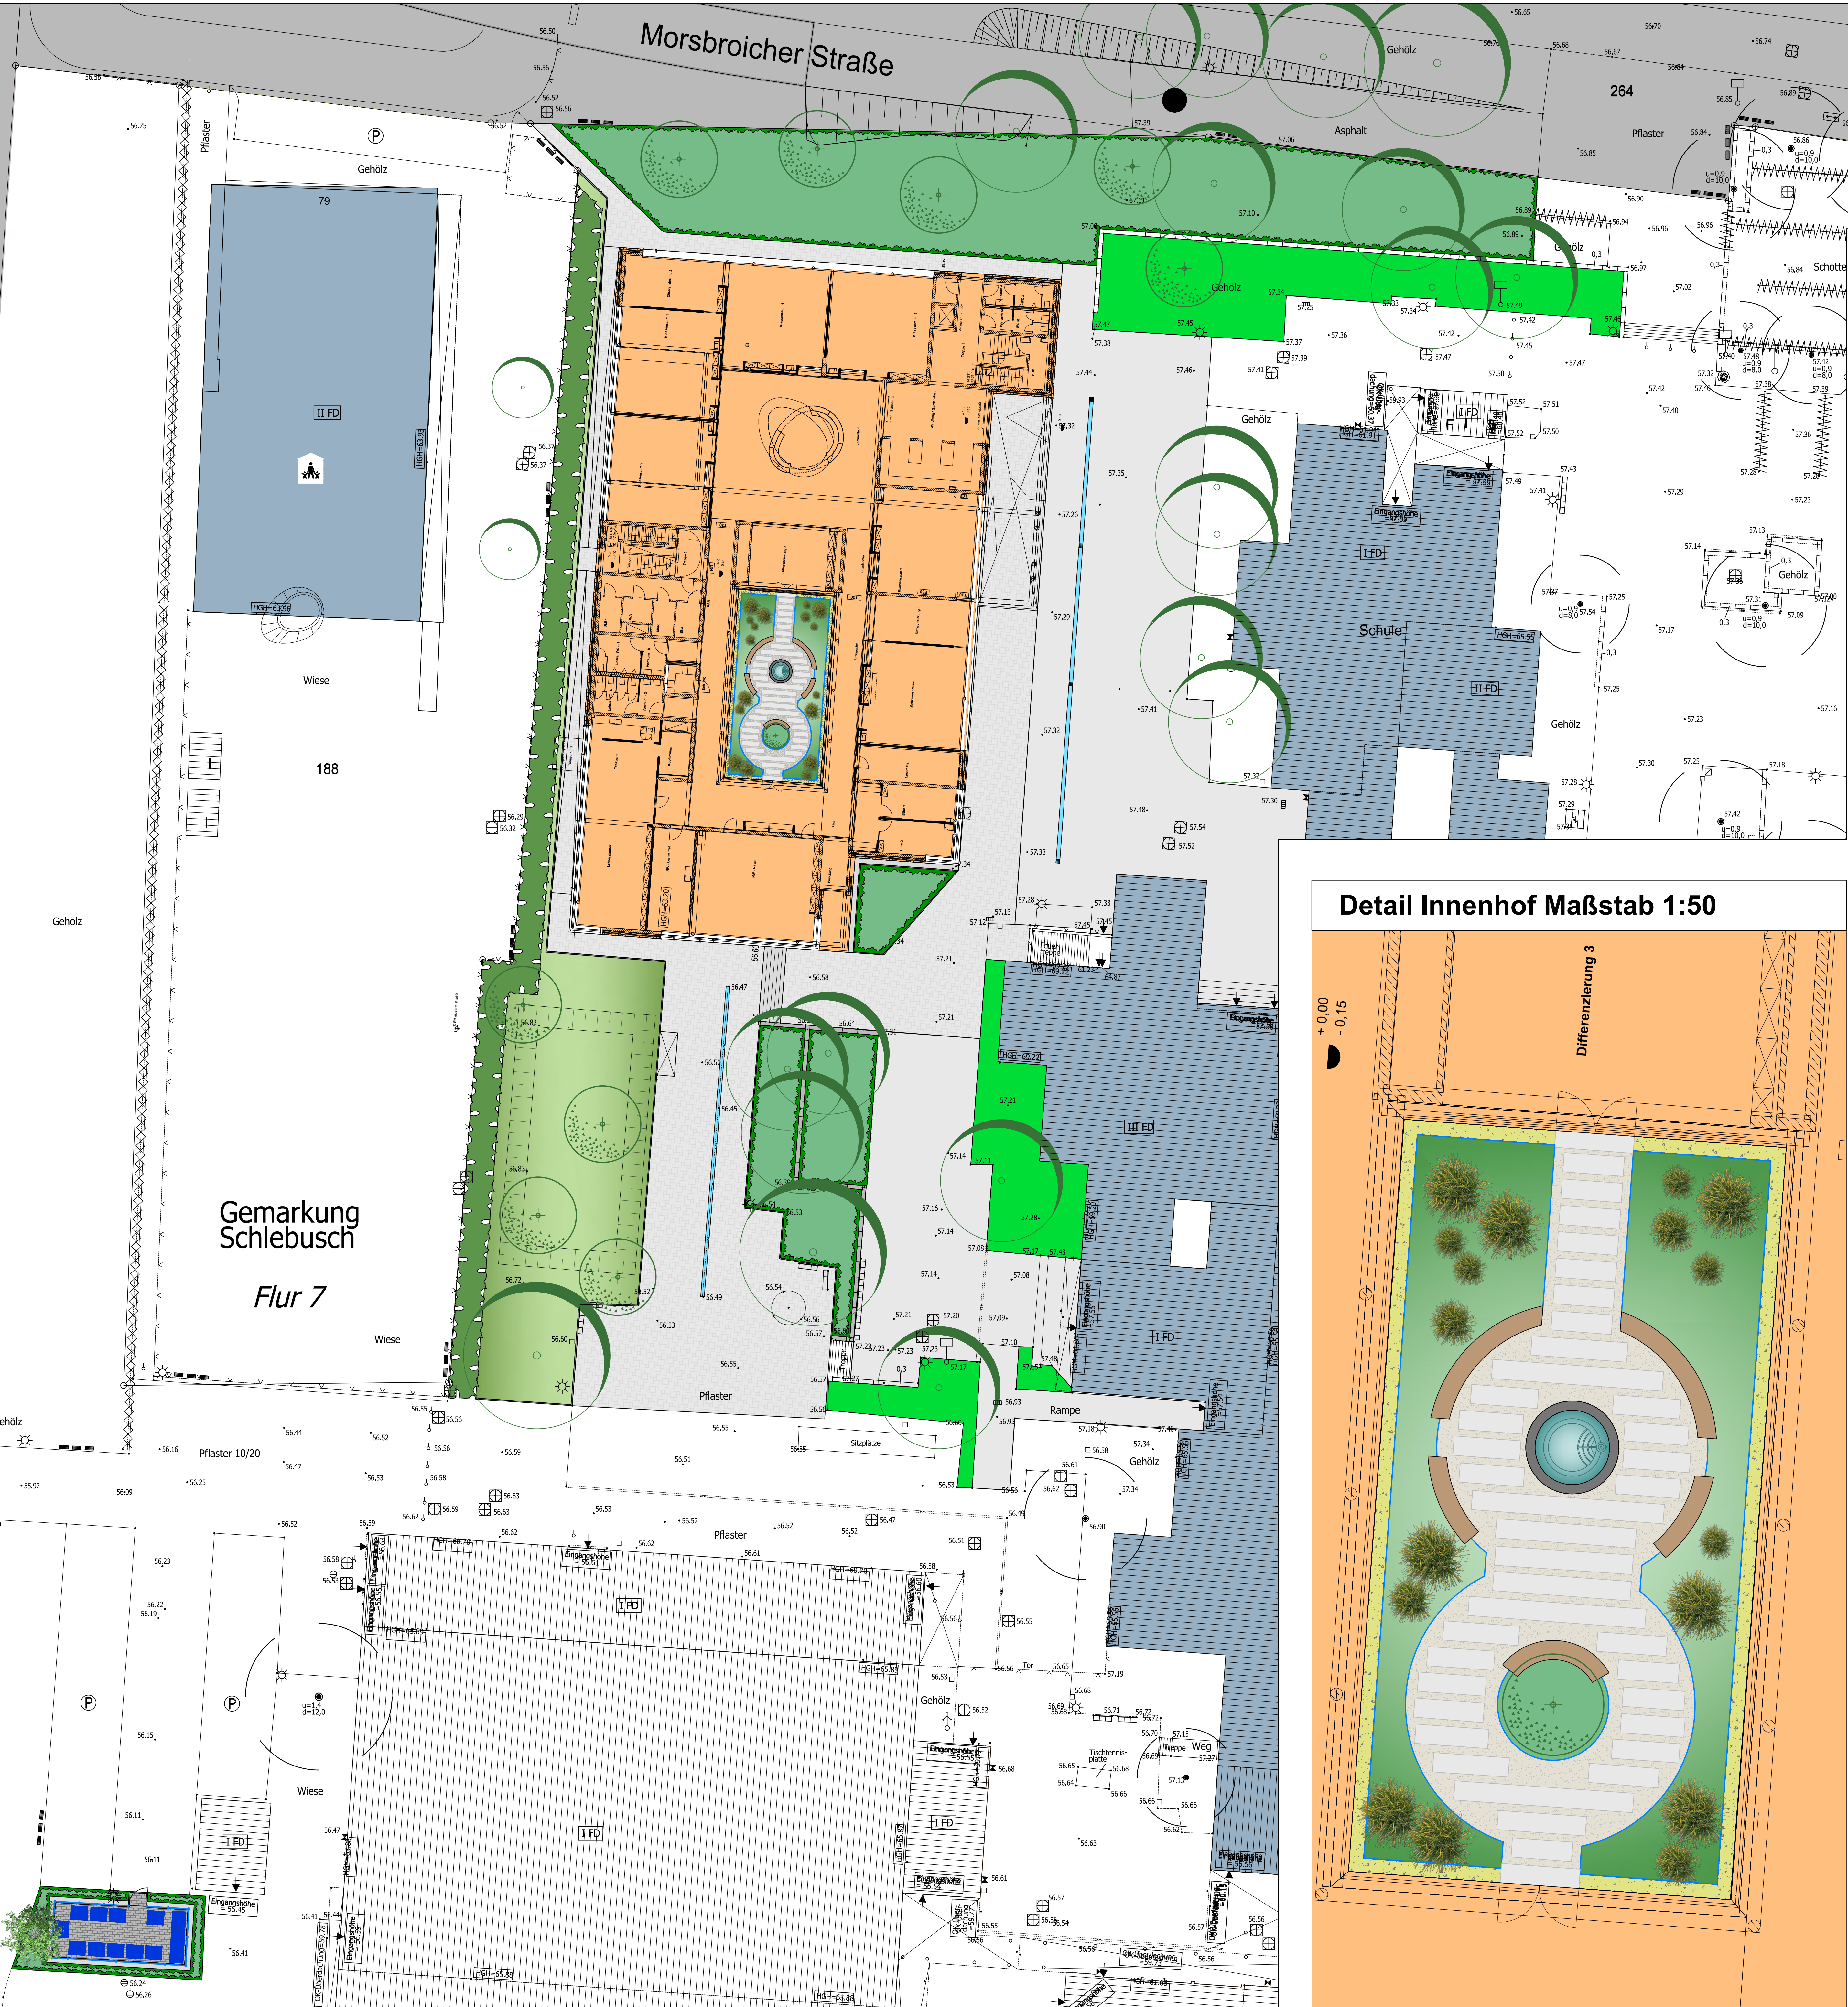


Freiherr vom Stein Gymnasium

Karl-Carstens-Ring


160

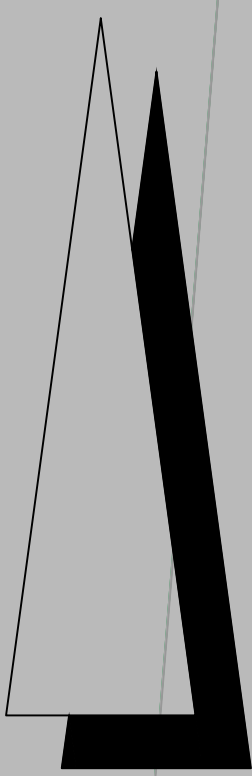

Detail Innenhof Maßstab 1:50

LEGENDE

- Pflasterfläche neu
- Pflasterfläche vorhanden
- Plattenstreifen Innenhof
- Kantenstein
- Pflanzfläche neu
- Pflanzfläche vorhanden
- Rasen
- Baum neu
- Baum vorhanden
- Stauden und Kleinsträucher
- Hecke
- Kies
- Splitt
- Pflanzfläche Innenhof
- Gitterfläche Dachterrasse
- Lavafläche Dachterrasse
- Einfassung Stahlkante
- Findlinge Dachterrasse
- Müllcontainer
- Zaun
- Rundbänke, Beton + Holzauflage
- Wasserbecken

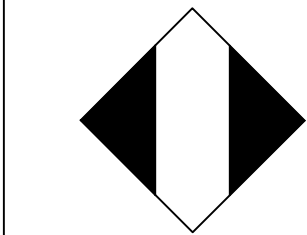

Stadt Leverkusen
Fachbereich Stadtgrün

Nobelstr. 91
D - 51373 Leverkusen
Tel.: 0214-406 6701
Fax: 0214-406 6702
Email 67@stadt.leverkusen.de

Projekt: Freiherr vom Stein
Gymnasium

Plan: Entwurf
Erdgeschoß

Projekt Nr.	Datum	Maßstab	Sb.:
411-1396	18.07.2022	1:200	Cremer / Stock
671	Abtl.	Fbl.	Beig.