



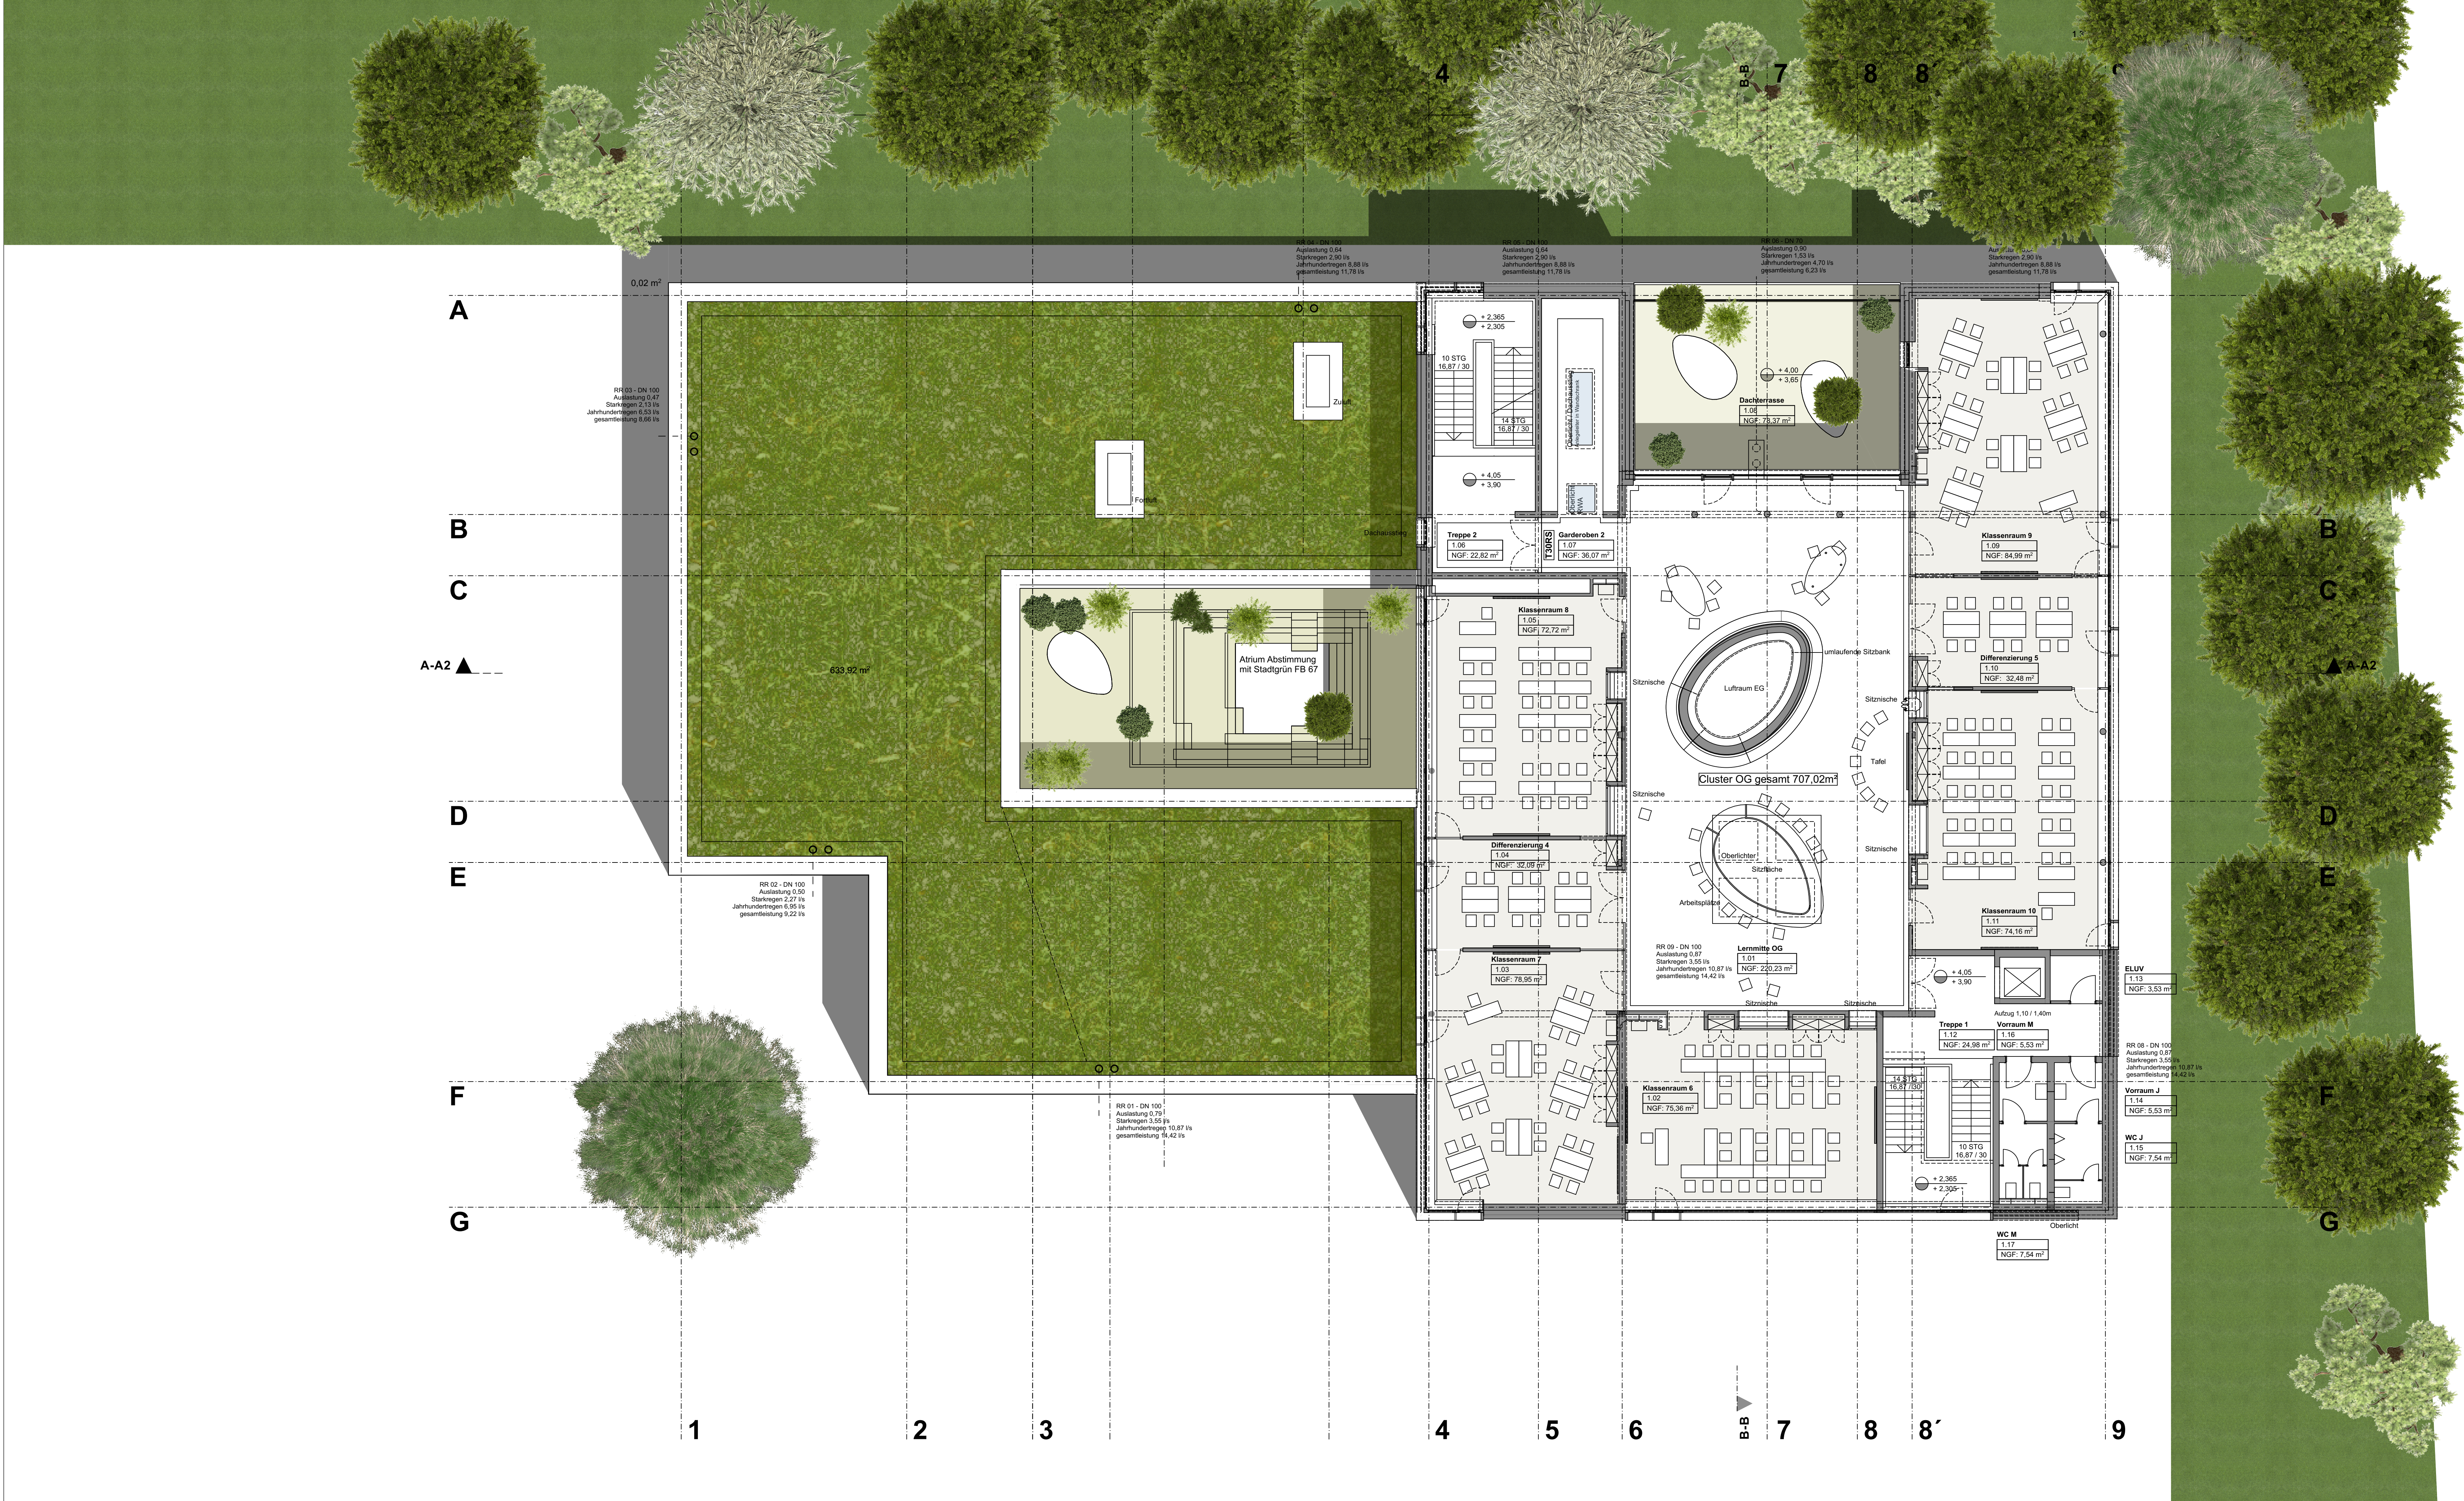

D	komplette Überarbeitung gem. statischen Vorgaben	TOP	29.06.2022
C	RWA, Vermessungen, Beschriftungen	TOP	25.04.2022
B	Beschriftungen	TOP	12.04.2022
A	Weiterbearbeitung n. AV	TOP	24.02.2022
ÄNDERUNG		NAME	DATUM

BAUOBJEKT: Erweiterung und Umbau des Freiherr-vom-Stein-Gymnasiums
Morsbroicher Straße 77
51375 Leverkusen

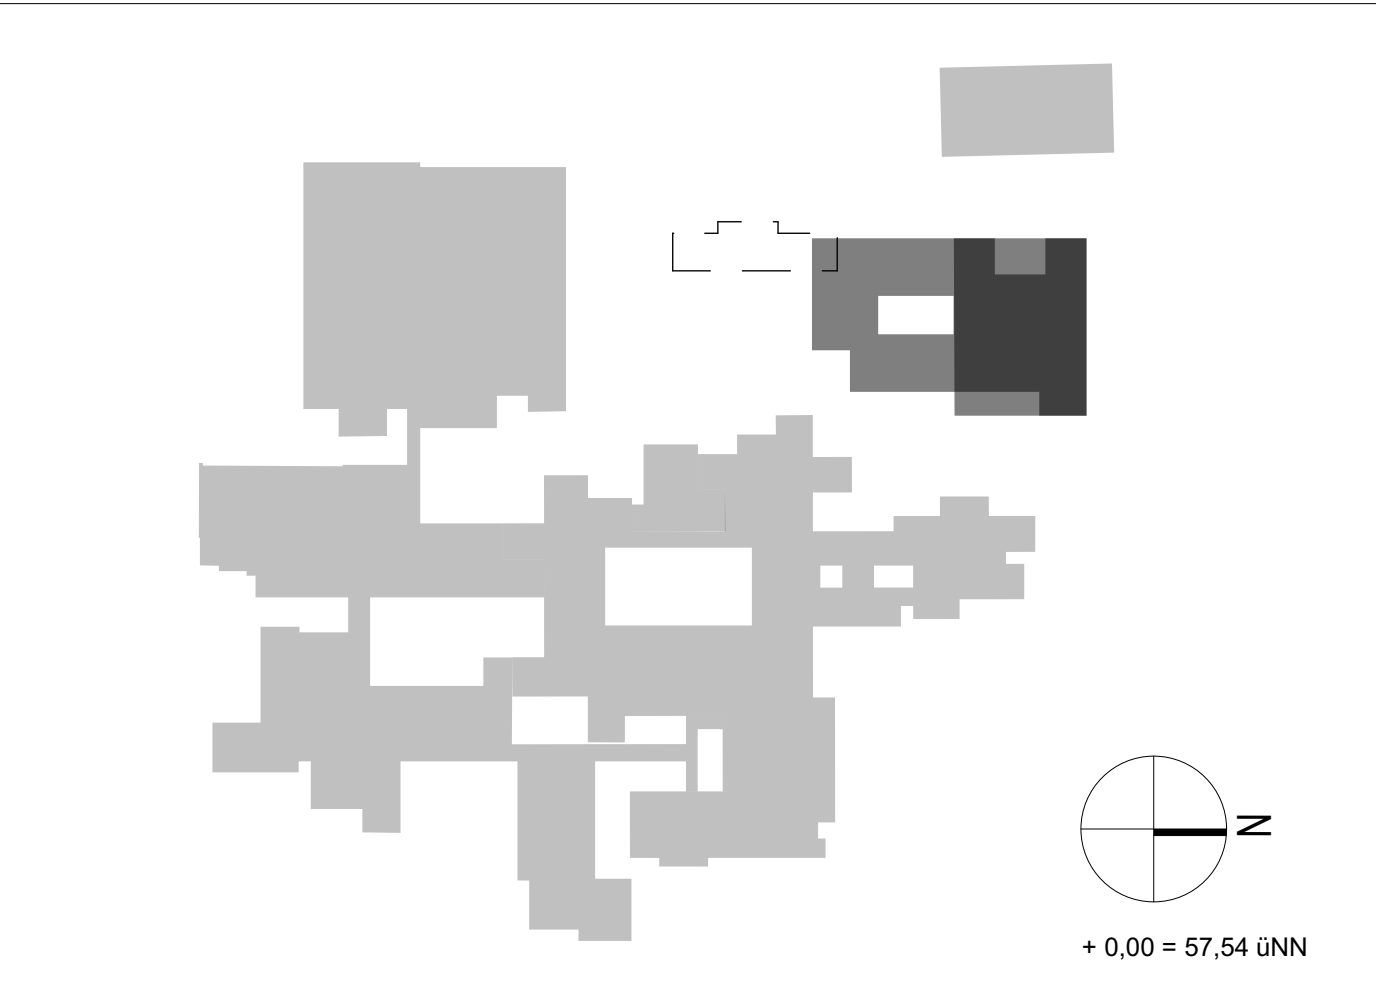

BAUHERR: Stadt Leverkusen
vertreten durch den Oberbürgermeister
Fachbereich Gebäudewirtschaft

Hauptstr. 101
51373 Leverkusen
Tel.: 0214 406-651 17
Fax.: 0214 406-650 02

ERSTELLER:

ARCHITEKTEN FISCHER-FISCHER

Rhodusstr. 10
51065 Köln
info@architekten-fischer-fischer.de
Tel.: 0221 962553 0
Fax.: 0221 962553 15
www.architekten-fischer-fischer.de

PLANINHALT: Grundriss Obergeschoss

MASSTAB:	FORMAT:	STAND:	GEZ:	LPH:
	1189x594	06.07.2022	TOP	3

PLANNR.: 1736_Fuf_3_GR_OG_D