



Friedhof Birkenberg - Hauptwegesanierung

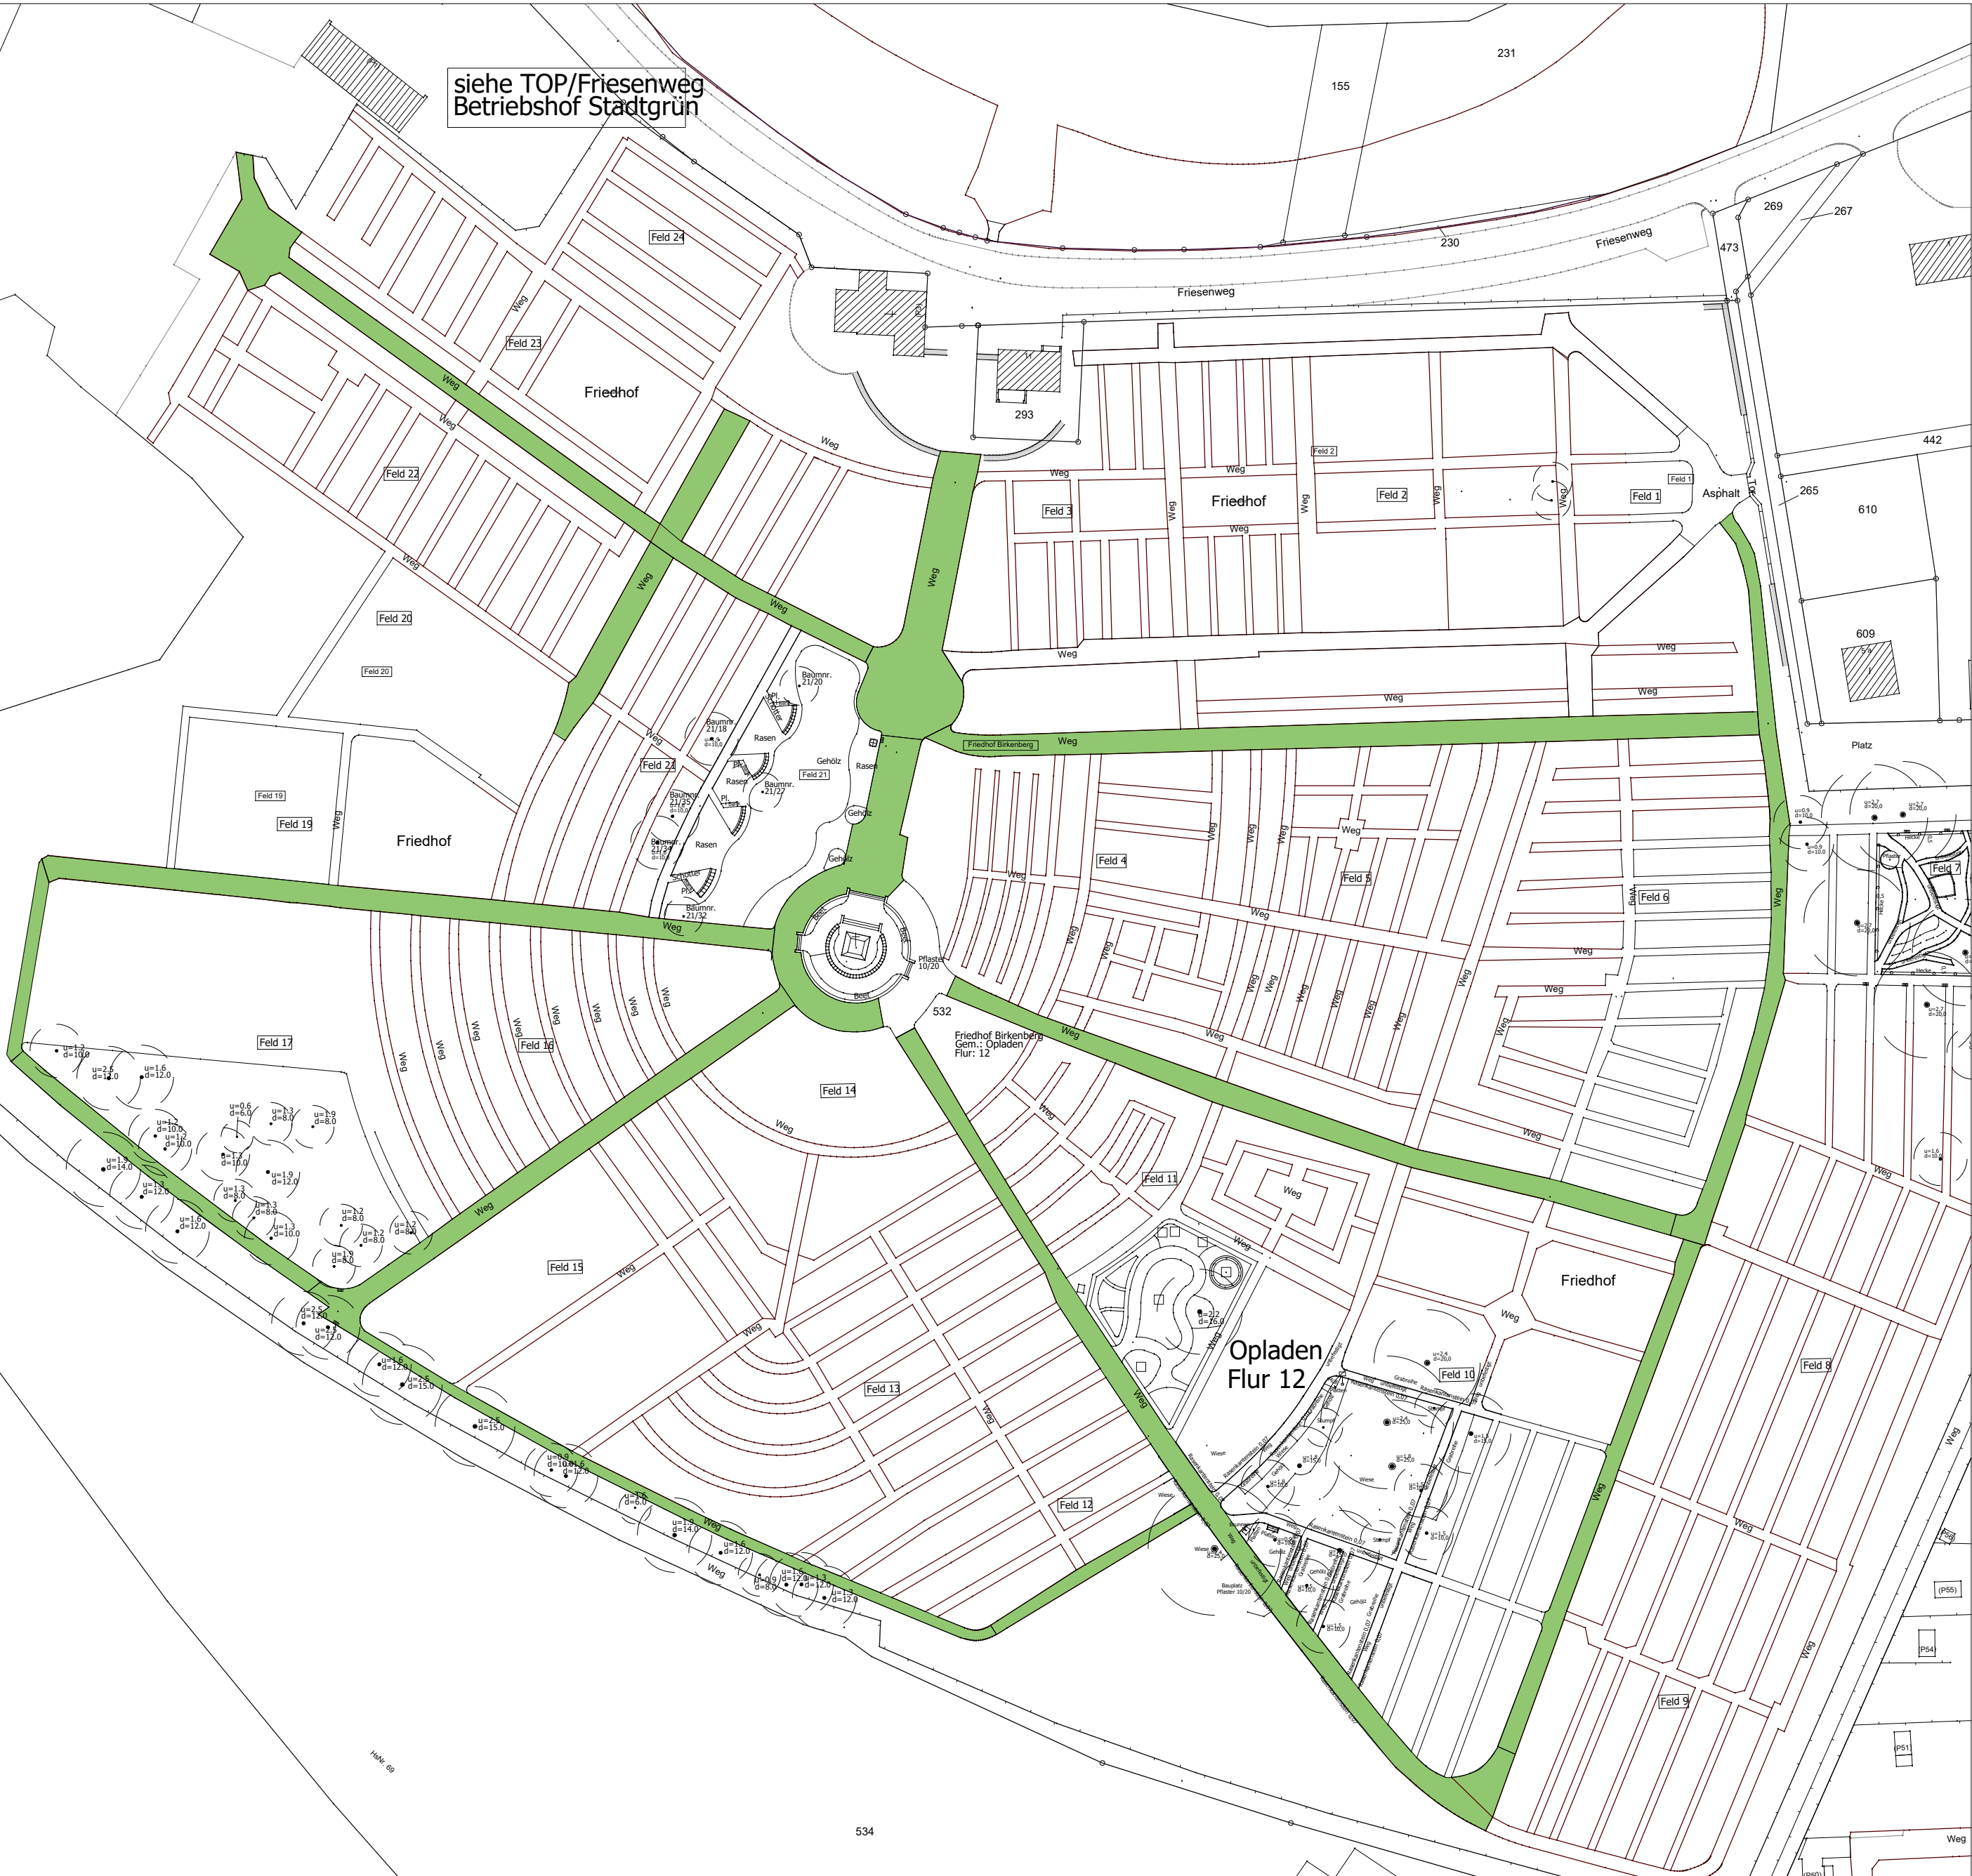

LEGENDE

 Wegesanierung

Änderung	Datum:	Zeichen:	Vorlage	Datum:	Zeichen:

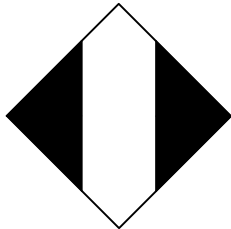

Stadt Leverkusen Fachbereich Stadtgrün

Nobelstr. 91
D - 51373 Leverkusen
Tel.: 0214-406 6701
Fax: 0214-406 6702
Email 67@stadt.leverkusen.de

Projekt:	Friedhof Birkenberg
Plan:	Entwurf Sanierung Hauptwege

Projekt Nr.	Datum	Maßstab	Sb.:
031-1491	29.09.2022	1:1000	Cremer / Stock
671	Abtl.	Fbl.	Beig.