


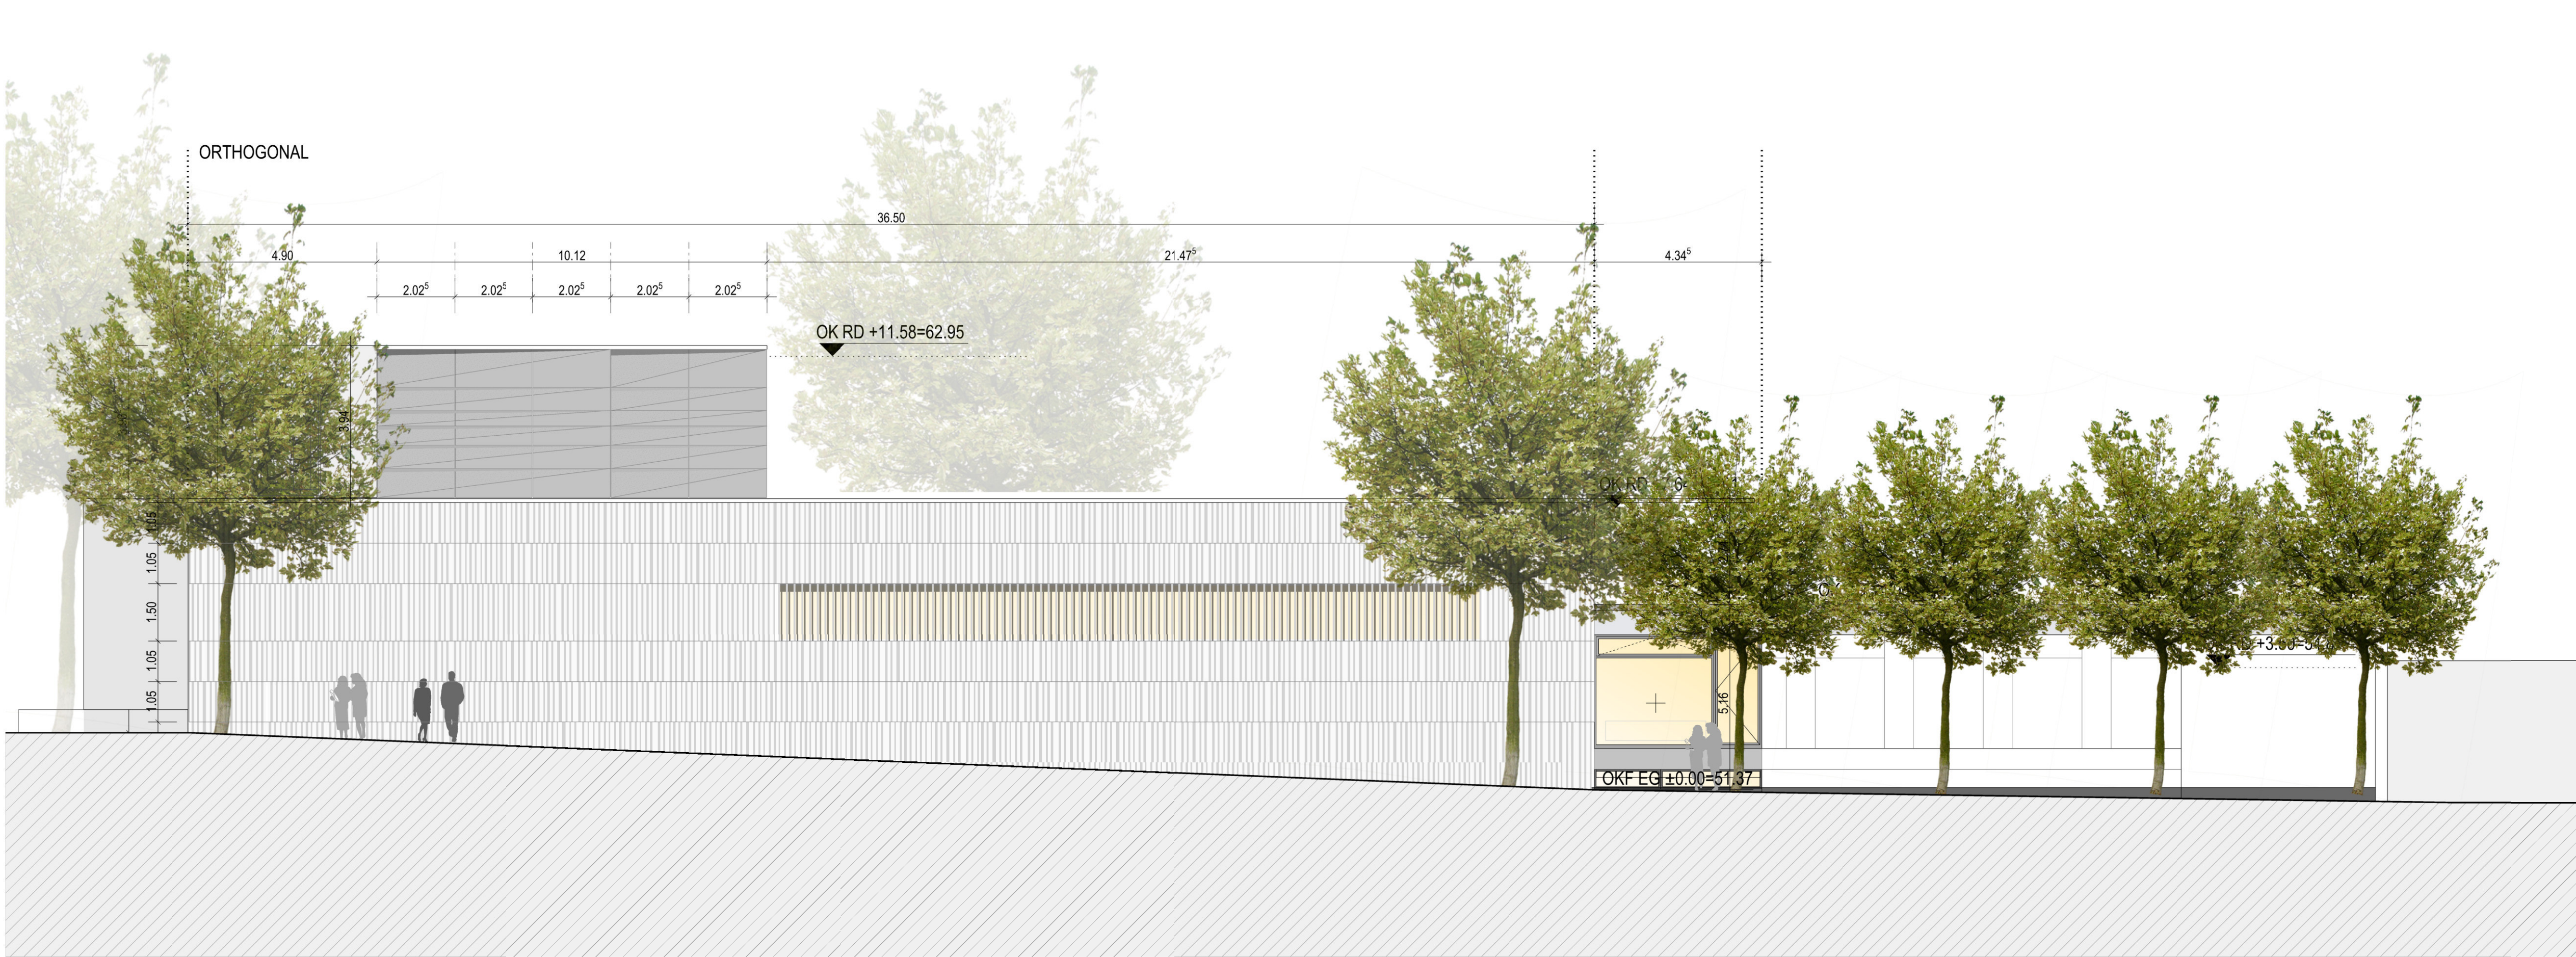

ANSICHT OST



ANSICHT NORDOST

LEGENDE	
	Bestand
	AHD Abhangende
	WDS Wärmelämm
	OUSL Ober- / Seitenlicht
	E-UV Elektronenverteilung
	OKUK Ober- / Unterkante
	OKFF Fertigfußboden
	OKRF Fertigfußboden
	BRH Brüstungshöhe
	OKRO Oberkante Rohdecke
	UKRD Unterkante Rohdecke
	ILH Lichtraumhöhe
	UZ/UZ Unter- / Überzug
	HK Heizkörper

SONSTIGES


Angaben der Fachingenieure und des Statikers sind zu beachten !

Brandschutztechnische Eintragungen nur nachrichtlich!
Bei Unstimmigkeiten gilt das Brandschutzkonzept.

F1	Eingezugte Begrünung	30.09.22
F	Abschluss Entwurfsplanung	09.08.22
VA	VORABZUG	09.05.22

PLANSTATUS

ENTWURF

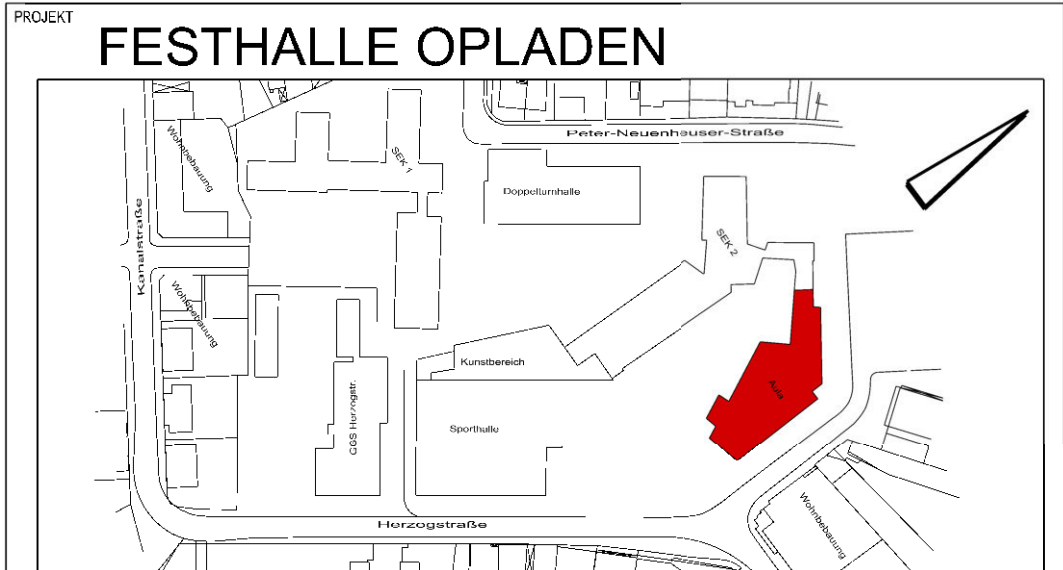

STANDORT

Opladener Platz 5a
Leverkusen-Opladen

BAUHERR

Stadt Leverkusen
Fb. Gebäudewirtschaft

Postfach 101440, 51311 Leverkusen
Hauptstrasse 101, 51373 Leverkusen
Internet: www.leverkusen.de

ARCHITEKTUR

g7g
Ulrich Griebel Planungsgesellschaft mbH
Schillerstraße 6
50968 Köln
Telefon: 0221 - 546 11 200 Mail: info@g7g-architektur.de

PLAN			
ANSICHT 1 (ANSICHT OST; NORDOST)			
DATUM	09.05.22	FORMAT	DIN A1
GEZ.	KE	GER.	GER.
		MASSSTAB	1:100
		BAUTIL.	±0.00 = 51.37 üNN

FREIHALTEN FÜR FACHINGENIEURE

PLANNR.

21145llg330an01-

