


Rheindorf
Flur 3

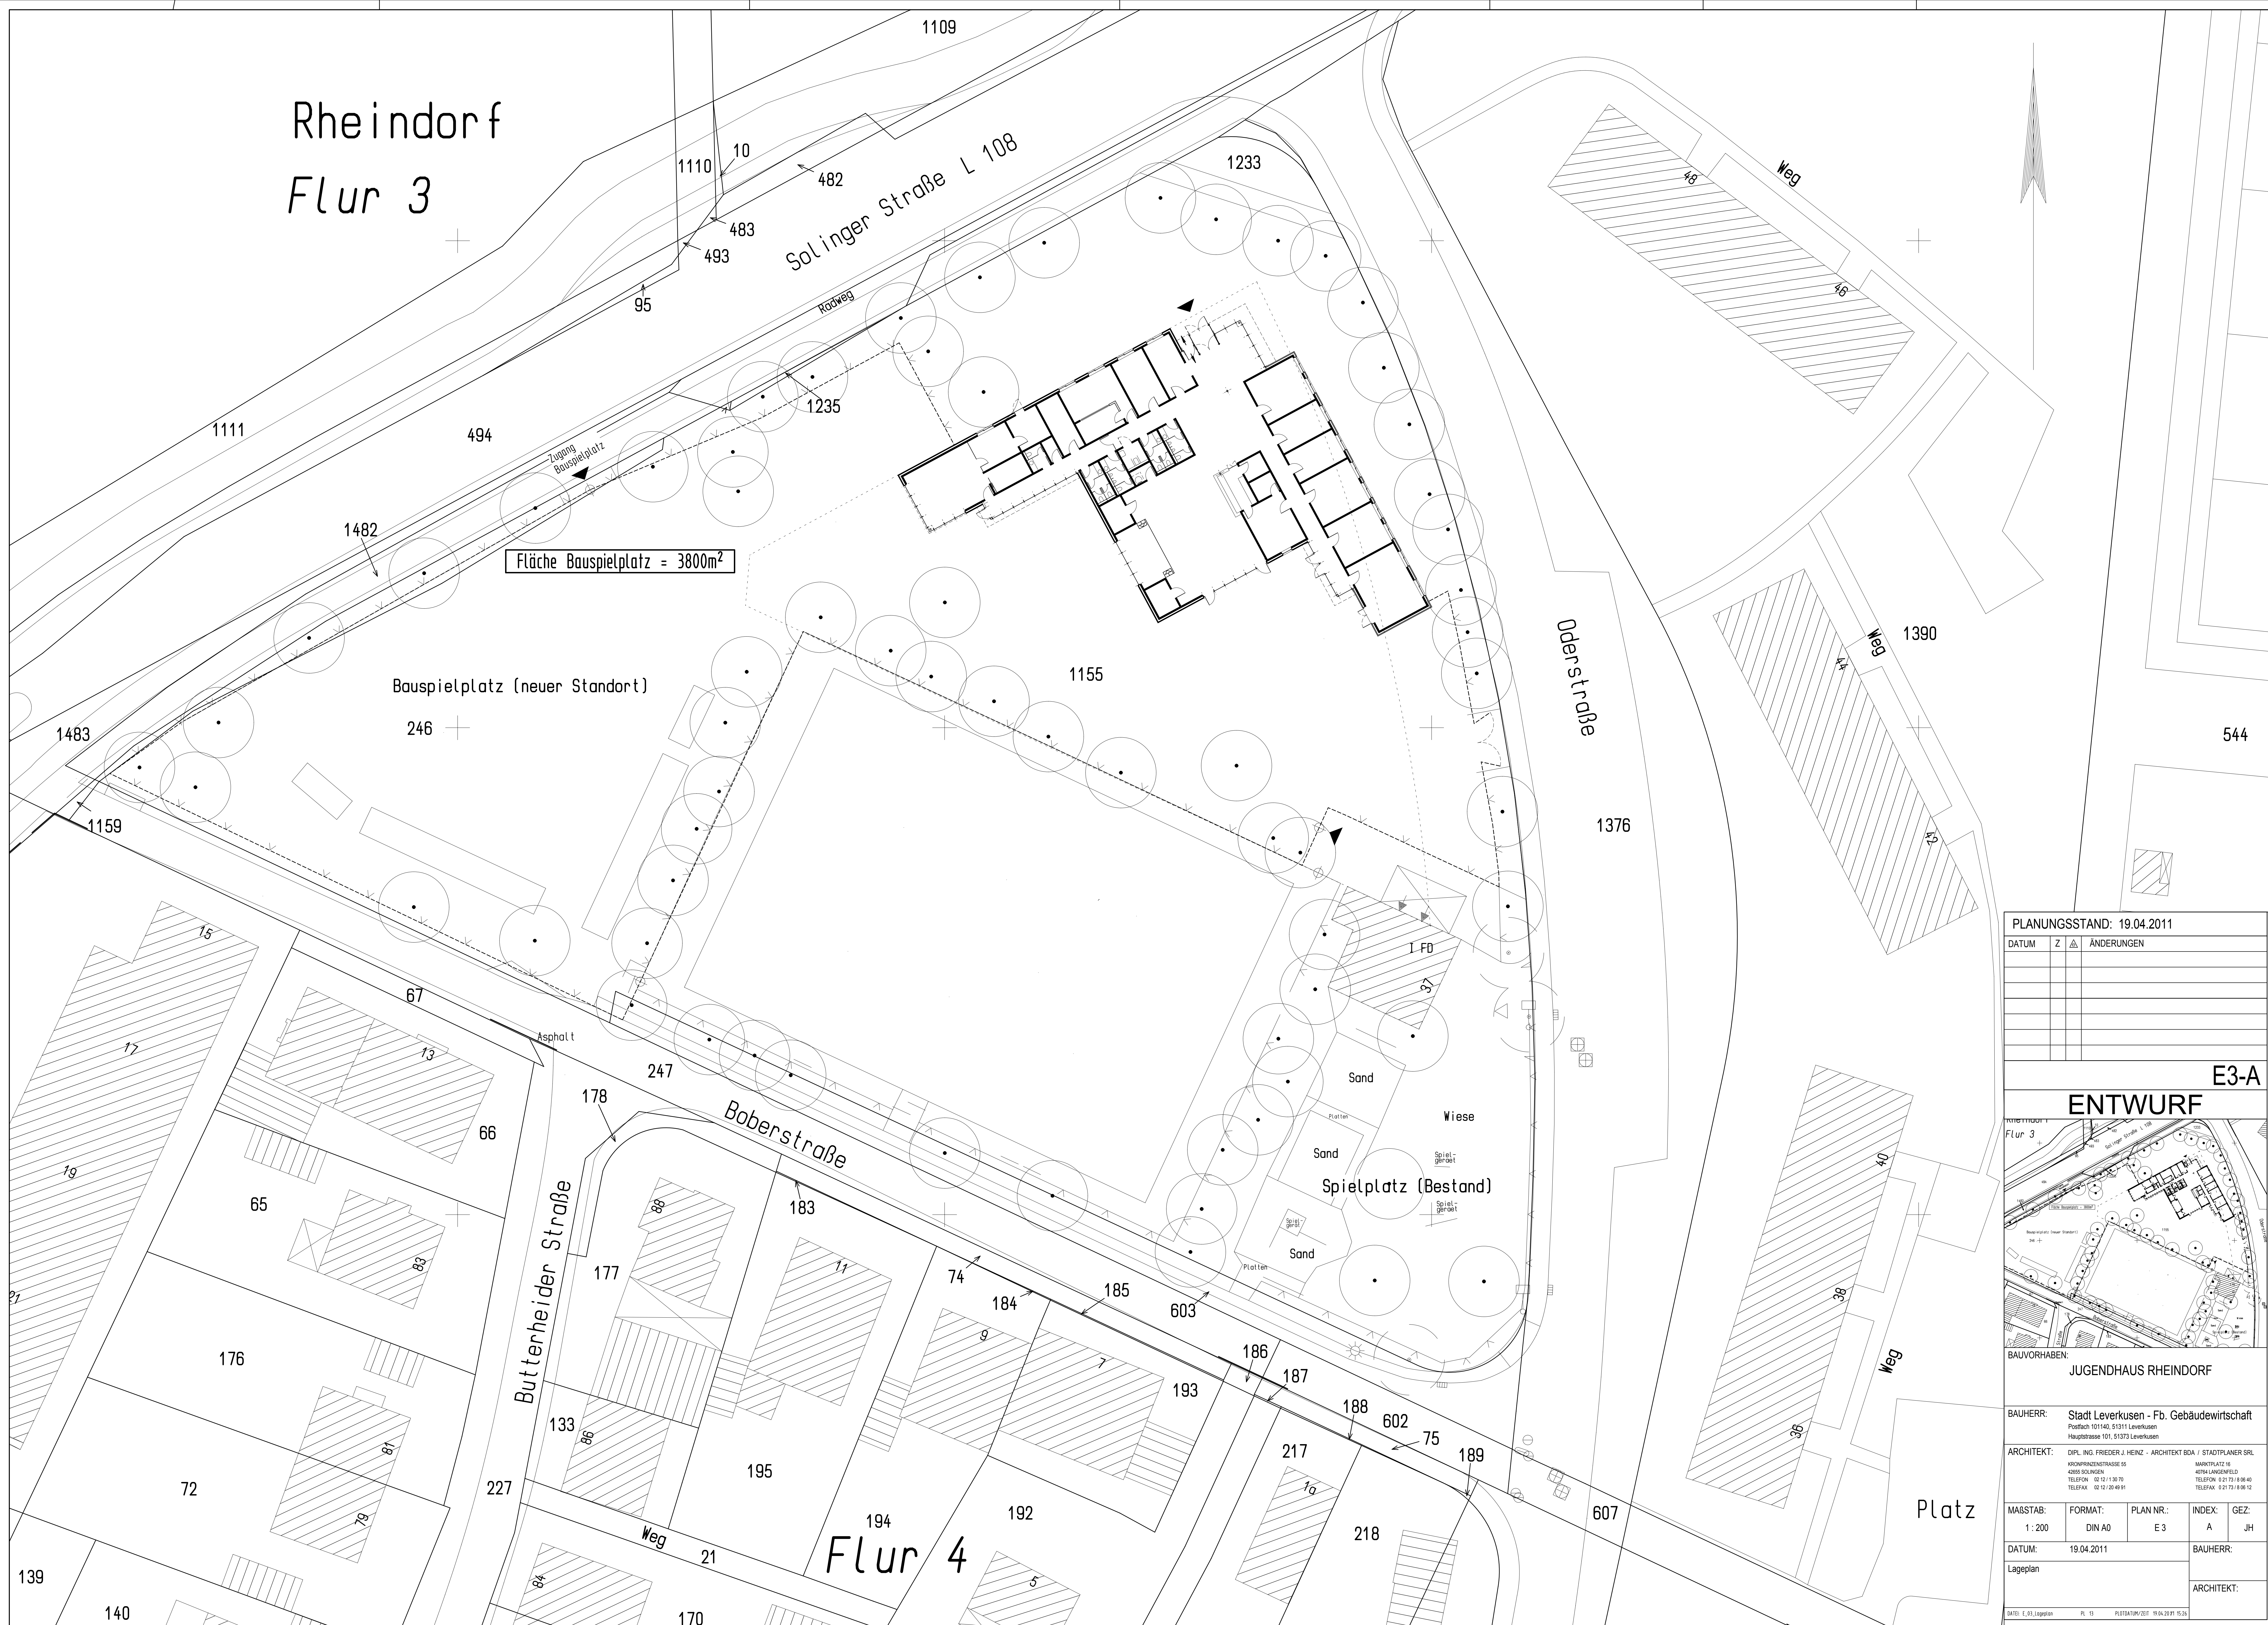


PLANUNGSSTAND: 19.04.2011

DATUM	Z		ÄNDERUNGEN
-------	---	---	------------

E3-A

ENTWURF

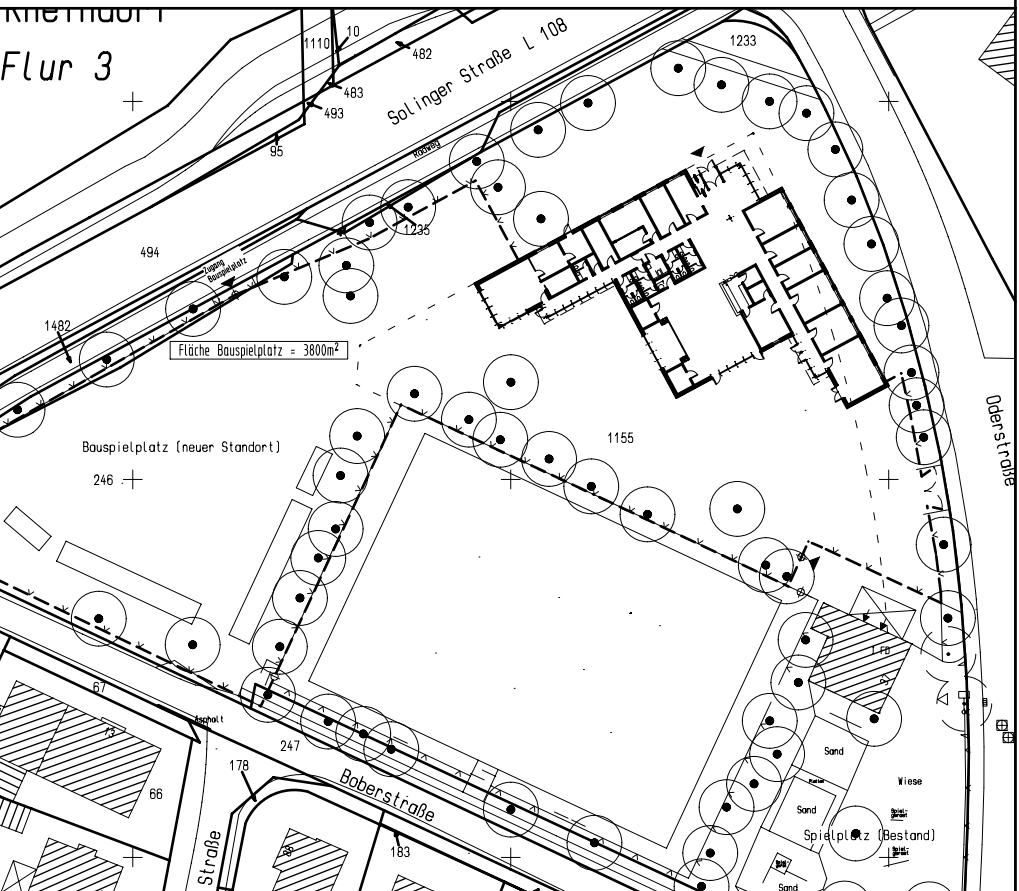

BAUVORHABEN:

JUGENDHAUS RHEINDORF

BAUHERR: **Stadt Leverkusen - Fb. Gebäudewirtschaft**
Postfach 101140, 51311 Leverkusen
Hauptstrasse 101, 51373 Leverkusen

ARCHITEKT: DIPL. ING. FRIEDER J. HEINZ - ARCHITEKT BDA / STADTPLANER SRL
KRONPRINZENSTRASSE 55 MARKTPLATZ 16
40655 SOLINGEN 40764 LANGENFELD
TELEFON 02 12 / 1 30 70 TELEFON 0 21 73 / 8 06 40
TELEFAX 02 12 / 20 49 91 TELEFAX 0 21 73 / 8 06 12

MASSTAB:	FORMAT:	PLAN NR.:	INDEX:	GEZ:
1 : 200	DIN A0	E 3	A	JH

DATUM:	19.04.2011	BAUHERR:
Lageplan		

ARCHITEKT:		
DATEI: E_03_Lageplan	PL 13	PLTDATE/ZEIT 19.04.2021 15:26