



Werner-Heisenberg-Gymnasium

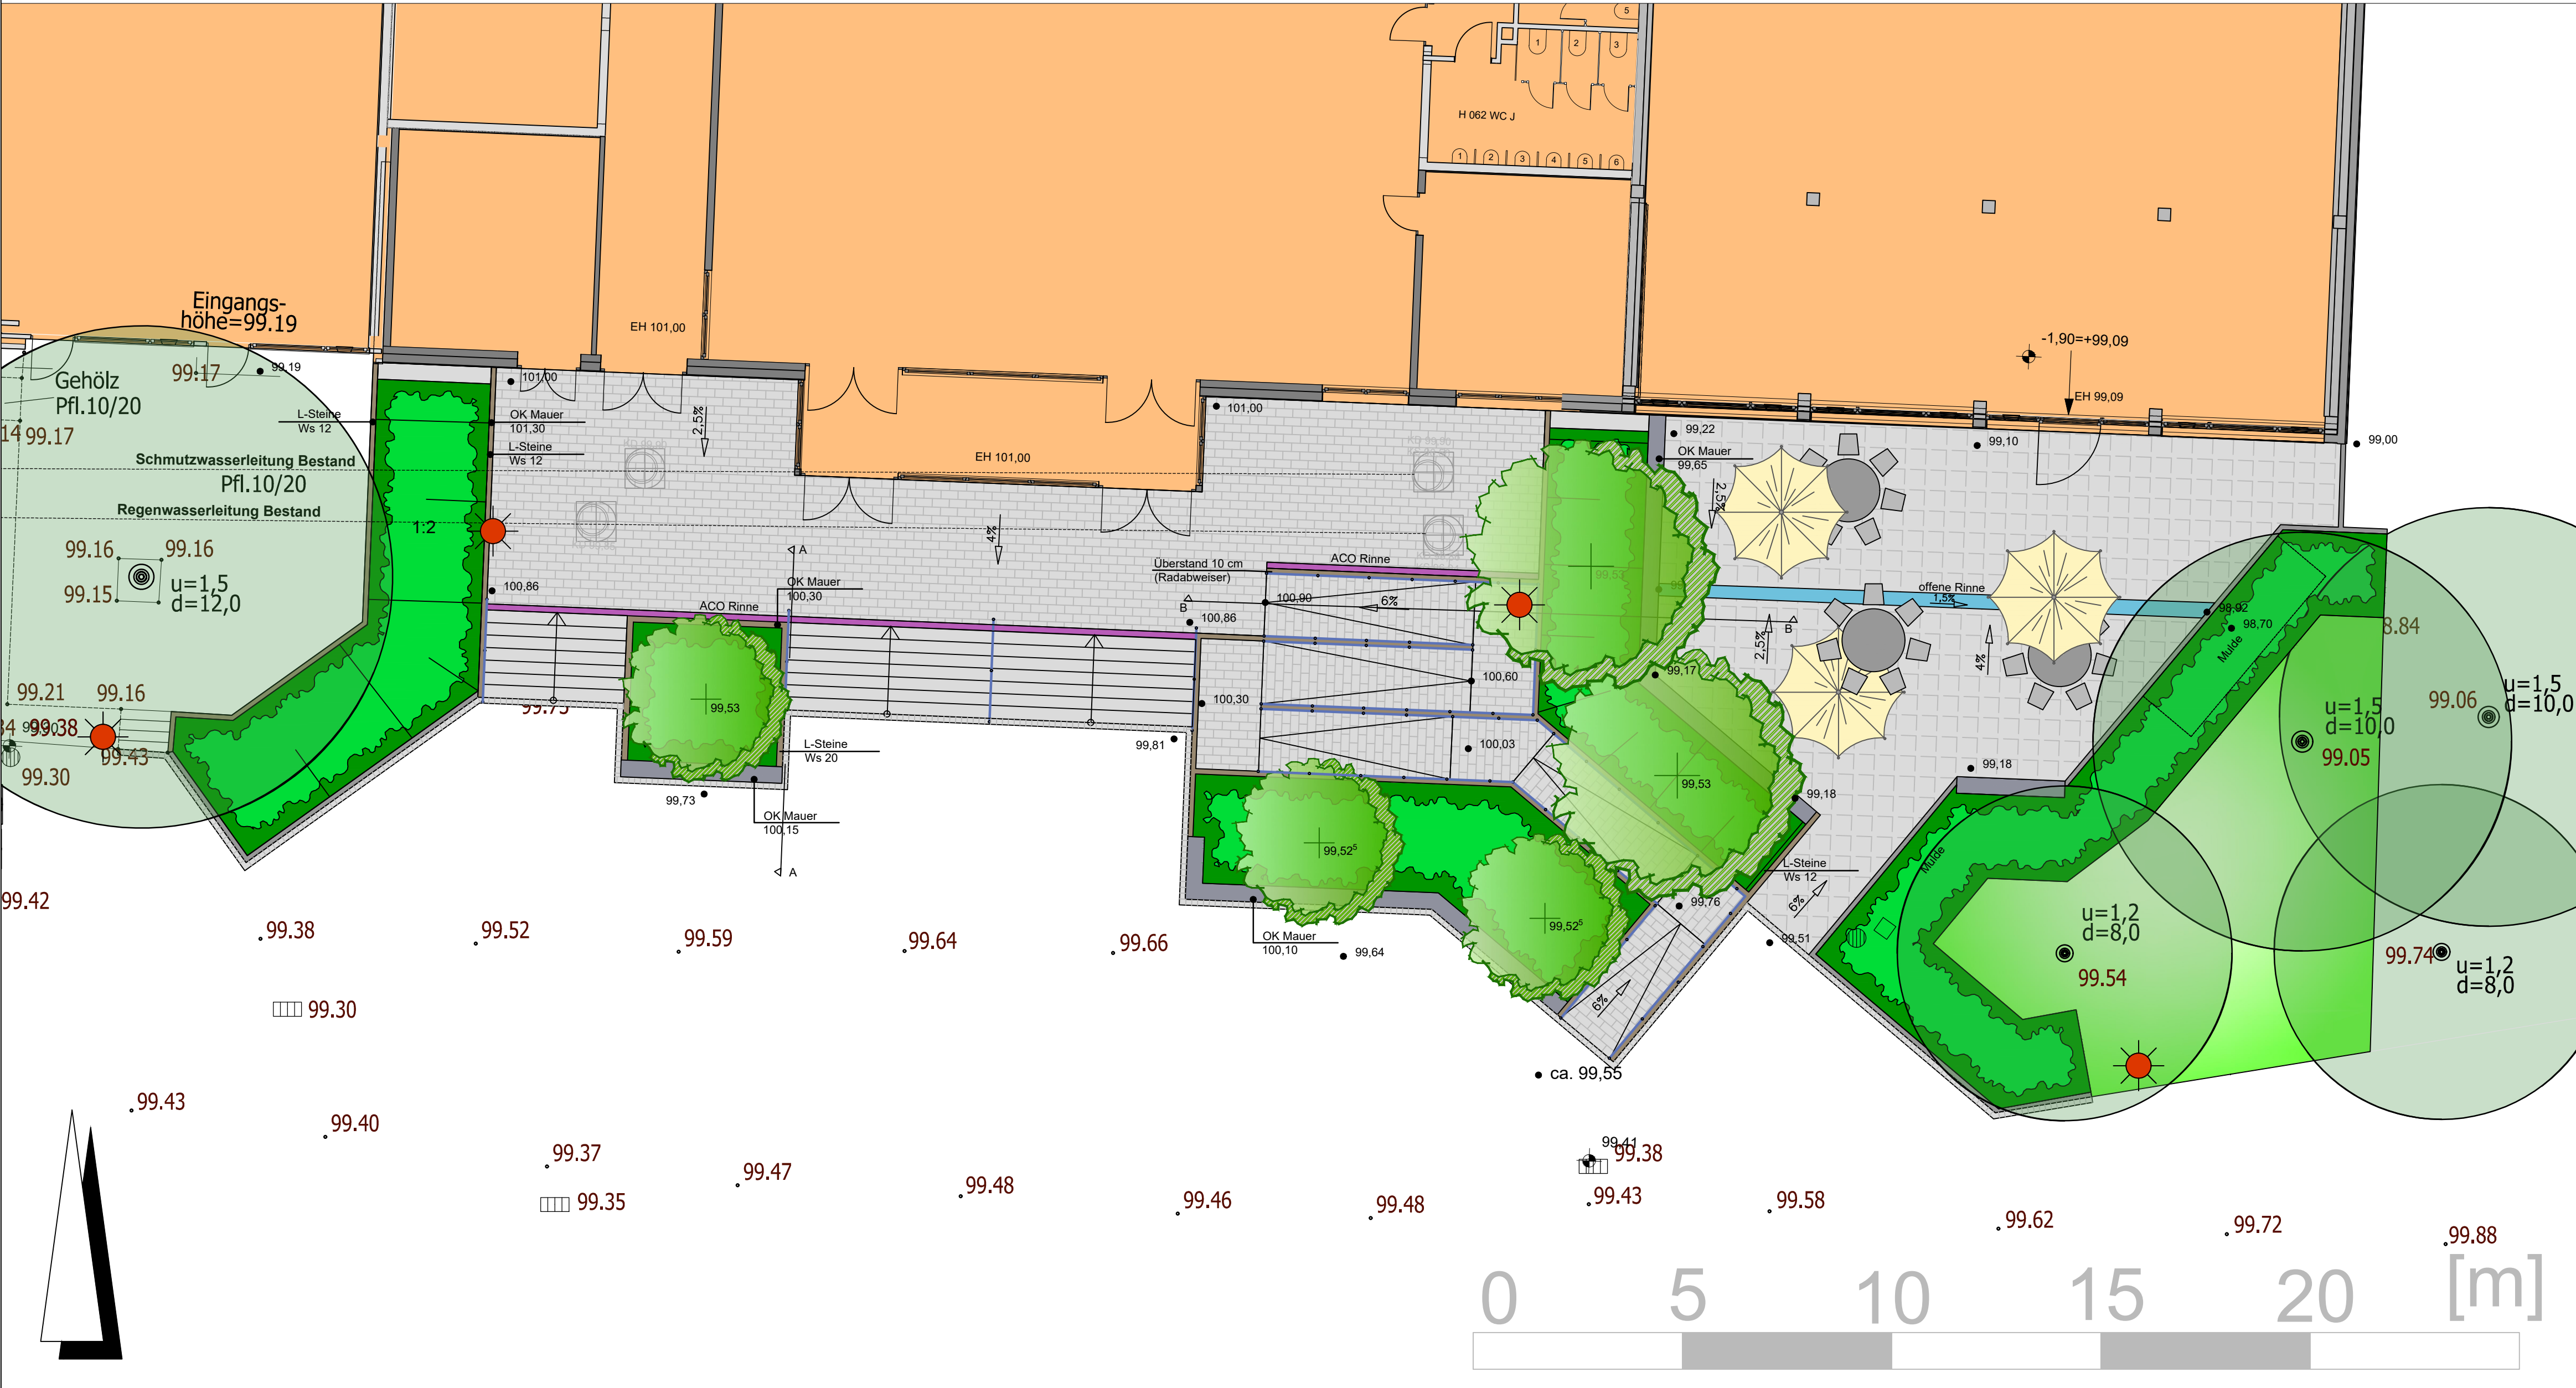

LEGENDE

-  Pflasterfläche
-  Terrasse
-  Sitzblock Beton
-  L-Stein
-  Kantenstein
-  Quadratstein 14/14
-  Handlauf
-  Rasen
-  Pflanzfläche
-  Baum vorhanden
-  Baum neu

Änderung	Datum:	Zeichen:	Vorlage	Datum:	Zeichen:

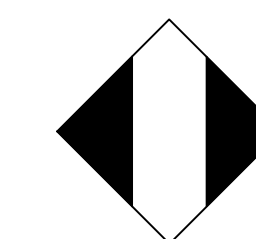

Stadt Leverkusen
Fachbereich Stadtgrün

Nobelstr. 91
D - 51373 Leverkusen
Tel.: 0214-406 6701
Fax: 0214-406 6702
Email 67@stadt.leverkusen.de

Projekt:	Werner-Heisenberg-Gymnasium
-----------------	-----------------------------

Plan:	Entwurf Haupteingang
-------	-------------------------

Projekt Nr.	Datum	Maßstab	Sb.:
411-1488	07.09.2022	1:100	Schönenstein/Stock
671	Abtl.	Fbl.	Beig.

Schnitt A-A

Schnitt B-B