


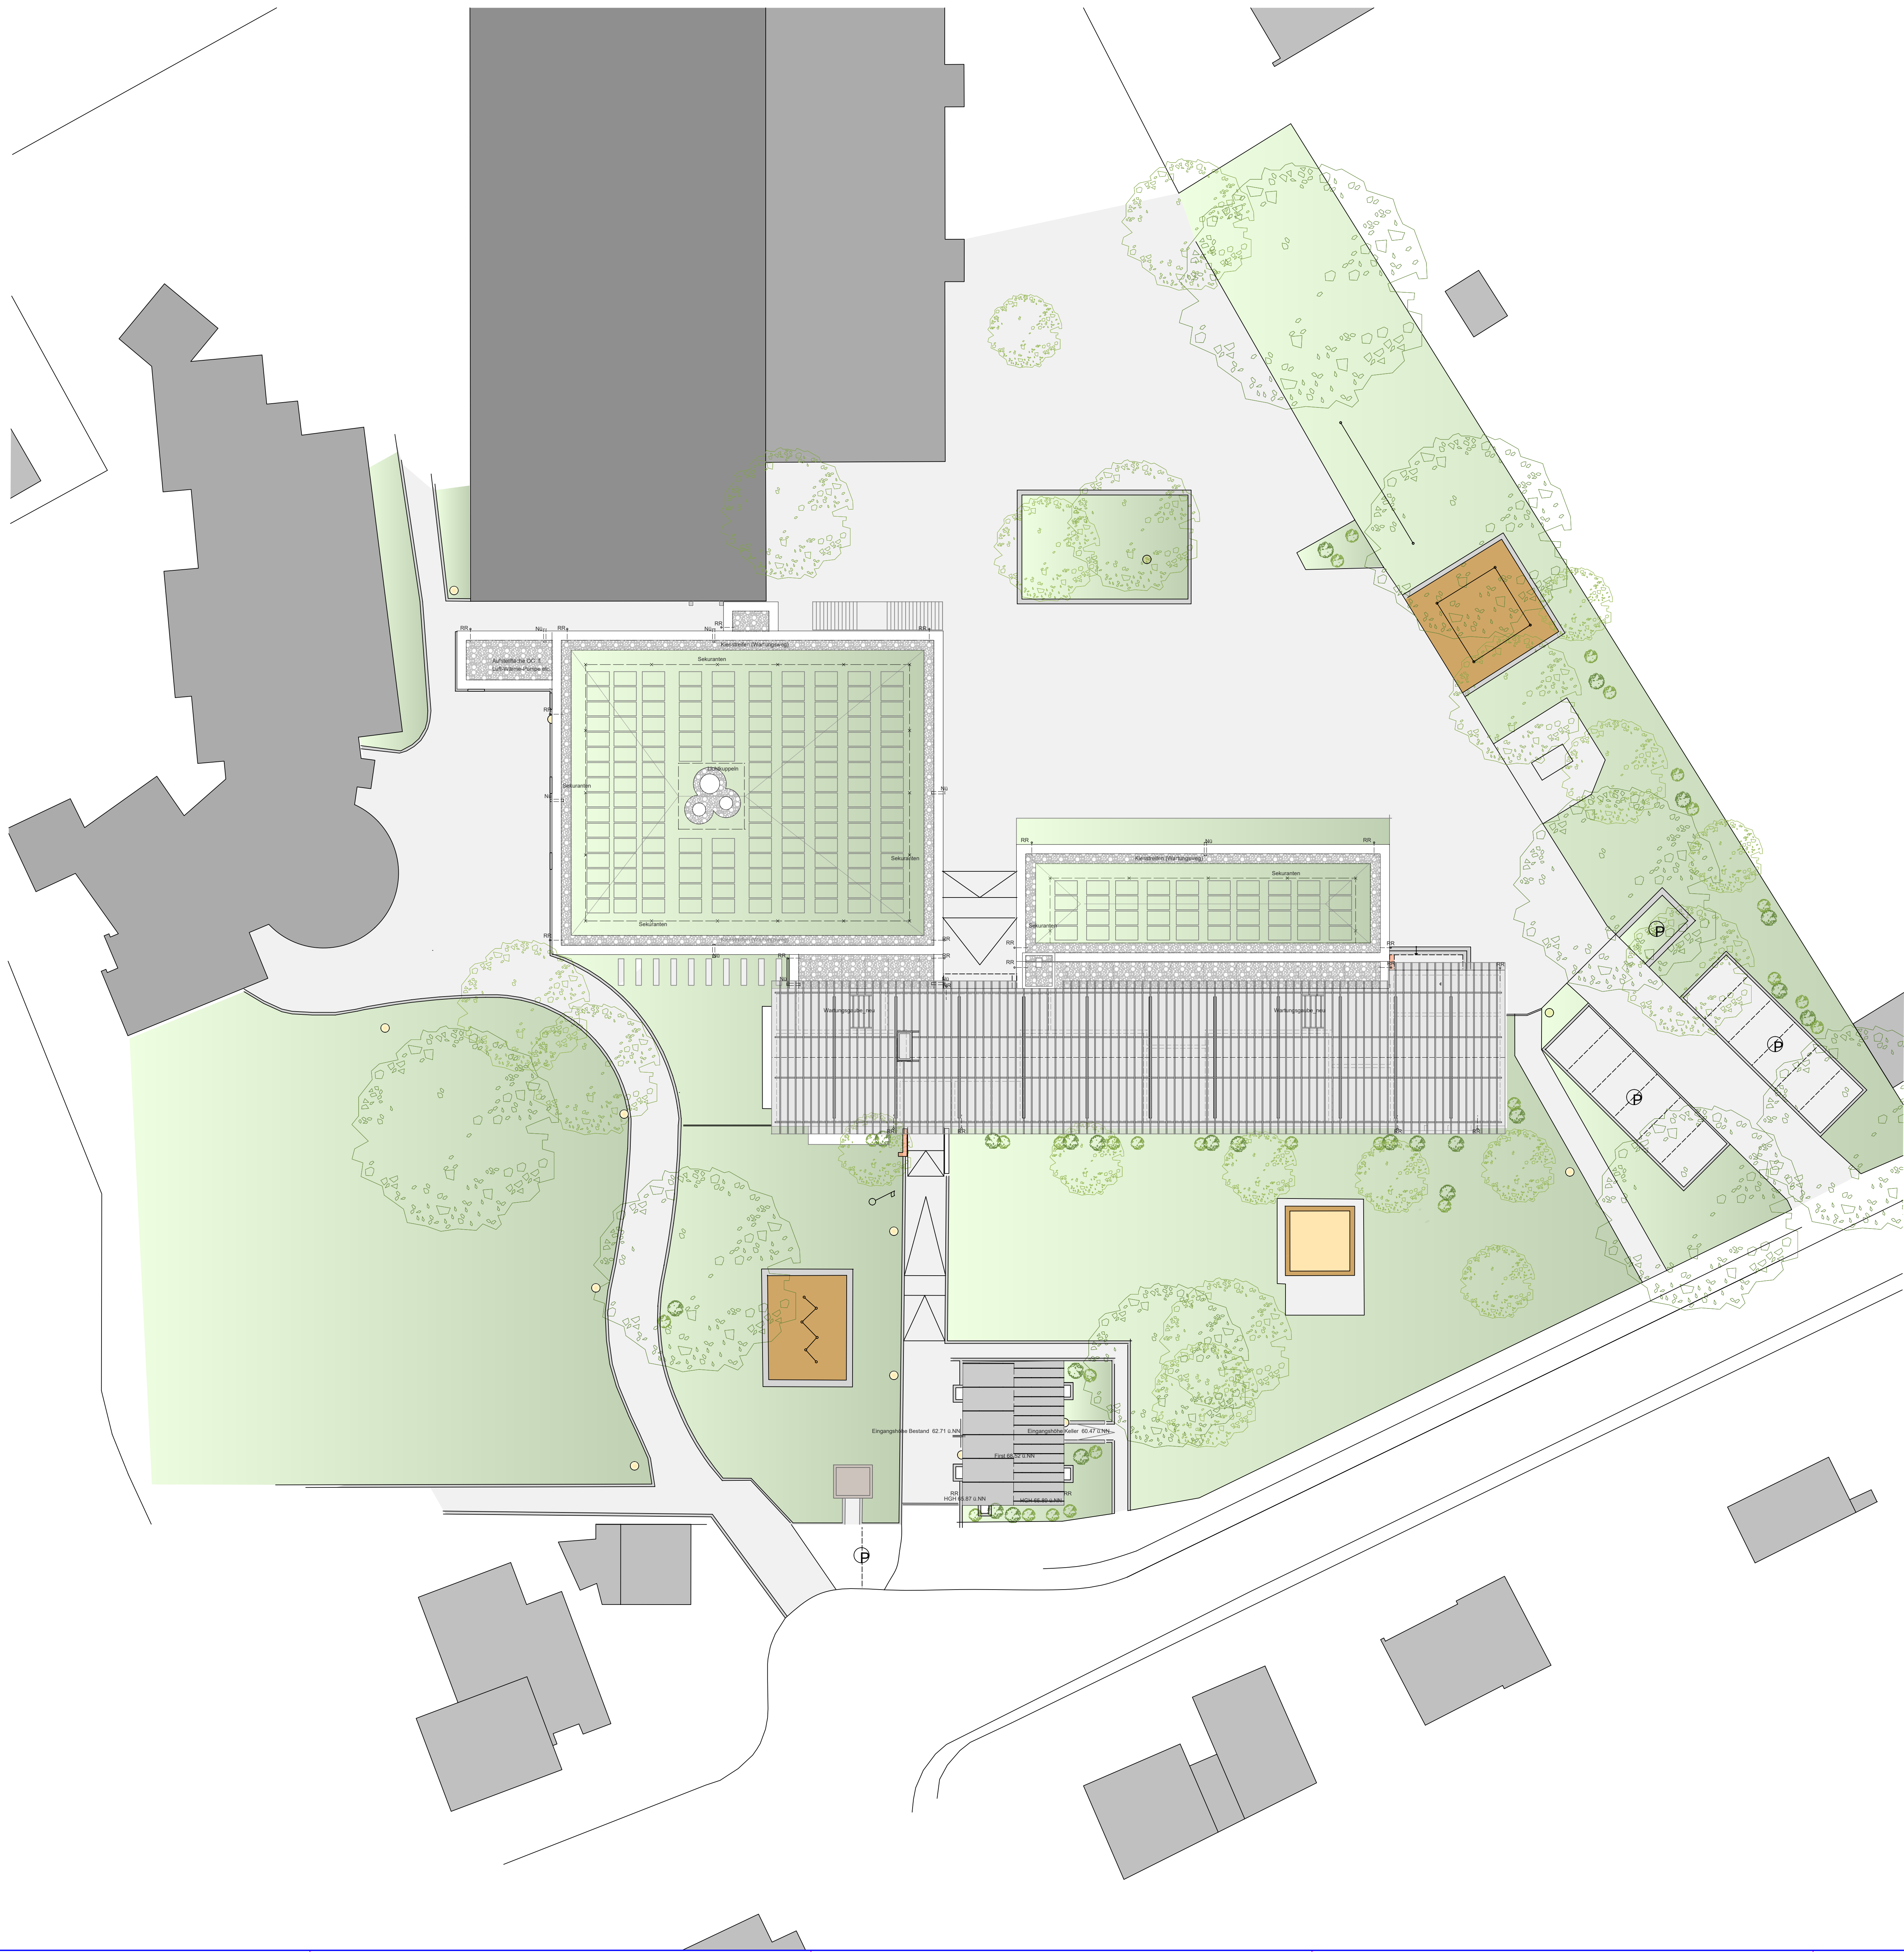

LEGENDE-BS	Hauptgang mit Nutzbarerbreite von min. 1.20m F90-AB F30
------------	---

LEGENDE	Bestand Neubau Abbruch
---------	--

LEGENDE	Mauerwerk Stahlbeton (STB) Trockenbau
---------	---

LEGENDE ABKÜRZUNGEN	OK OBERKANTE UK UNTERKANTE VK VORDERKANTE OKFF OK FERTIGFUSSBODEN OKRF OK ROHFUSSBODEN BRH BRÜSTUNGSHÖHE AB OKFF
------------------------	--

ANMERKUNGEN	OKFF EG ±0.00 = xx.xx ü. NN. Maßangaben für Brüstungshöhen im Grundriss gelten von OKFF (=Oberkante Fertigfußboden) bis Oberkante Rohbrüstung. Maßangaben für Türhöhen im Grundriss gelten von OKFF bis Unterkante Rohsturz. Höhe Innentüren 2.135 m von OKFF, falls nicht anders angegeben. Höhenangaben Unterzüge und Stürze gelten einschließlich Rohdecke und sind mit den Schnitten zu prüfen! Höhenangaben Abhangdecken beinhalten Konstruktionshöhe, d.h. von UK Abhangdecke bis UKRD. Maßketten generell bezogen auf Rohbau bzw. Konstruktion, Maße zum Fassadenaufbau (z.B. WDVS) sind kursiv dargestellt.	PROJEKTLIEFER	BEARBEITET LAb GEZEICHNET LNe PLANABGABE
-------------	---	---------------	--

PLANINDEX	Index Datum 00 12.2022	Änderung / Ergänzung Planerstellung_LP 3 Bearbeiter LAb
-----------	--	---

Stadt Leverkusen	BAUHERR Stadt Leverkusen - Gebäudewirtschaft Hauptstraße 101 51375 Leverkusen	
--	---	--

Leverkusen Opladen,
GGG Dependence
Bestandssanierung und Erweiterung

PROJEKT-NR. 2020.22 Planungsstand 12.2022 letzte Änderung

Baustellendresse:
Hans-Schöthahn-Straße 6, 51379 Leverkusen

LPH 3 | Entwurfsplanung
Lageplan

	PLAN-NR. 3.09 - 00	MASSTAB M. 1:200
RUMPF architekten + ingenieure Rennweg 97 56626 Andernach Tel. 0 26 32 - 25 23 - 0 Fax 0 26 32 - 25 23 10 eMail info@architekten-rumpf.de Internet www.architekten-rumpf.de		