


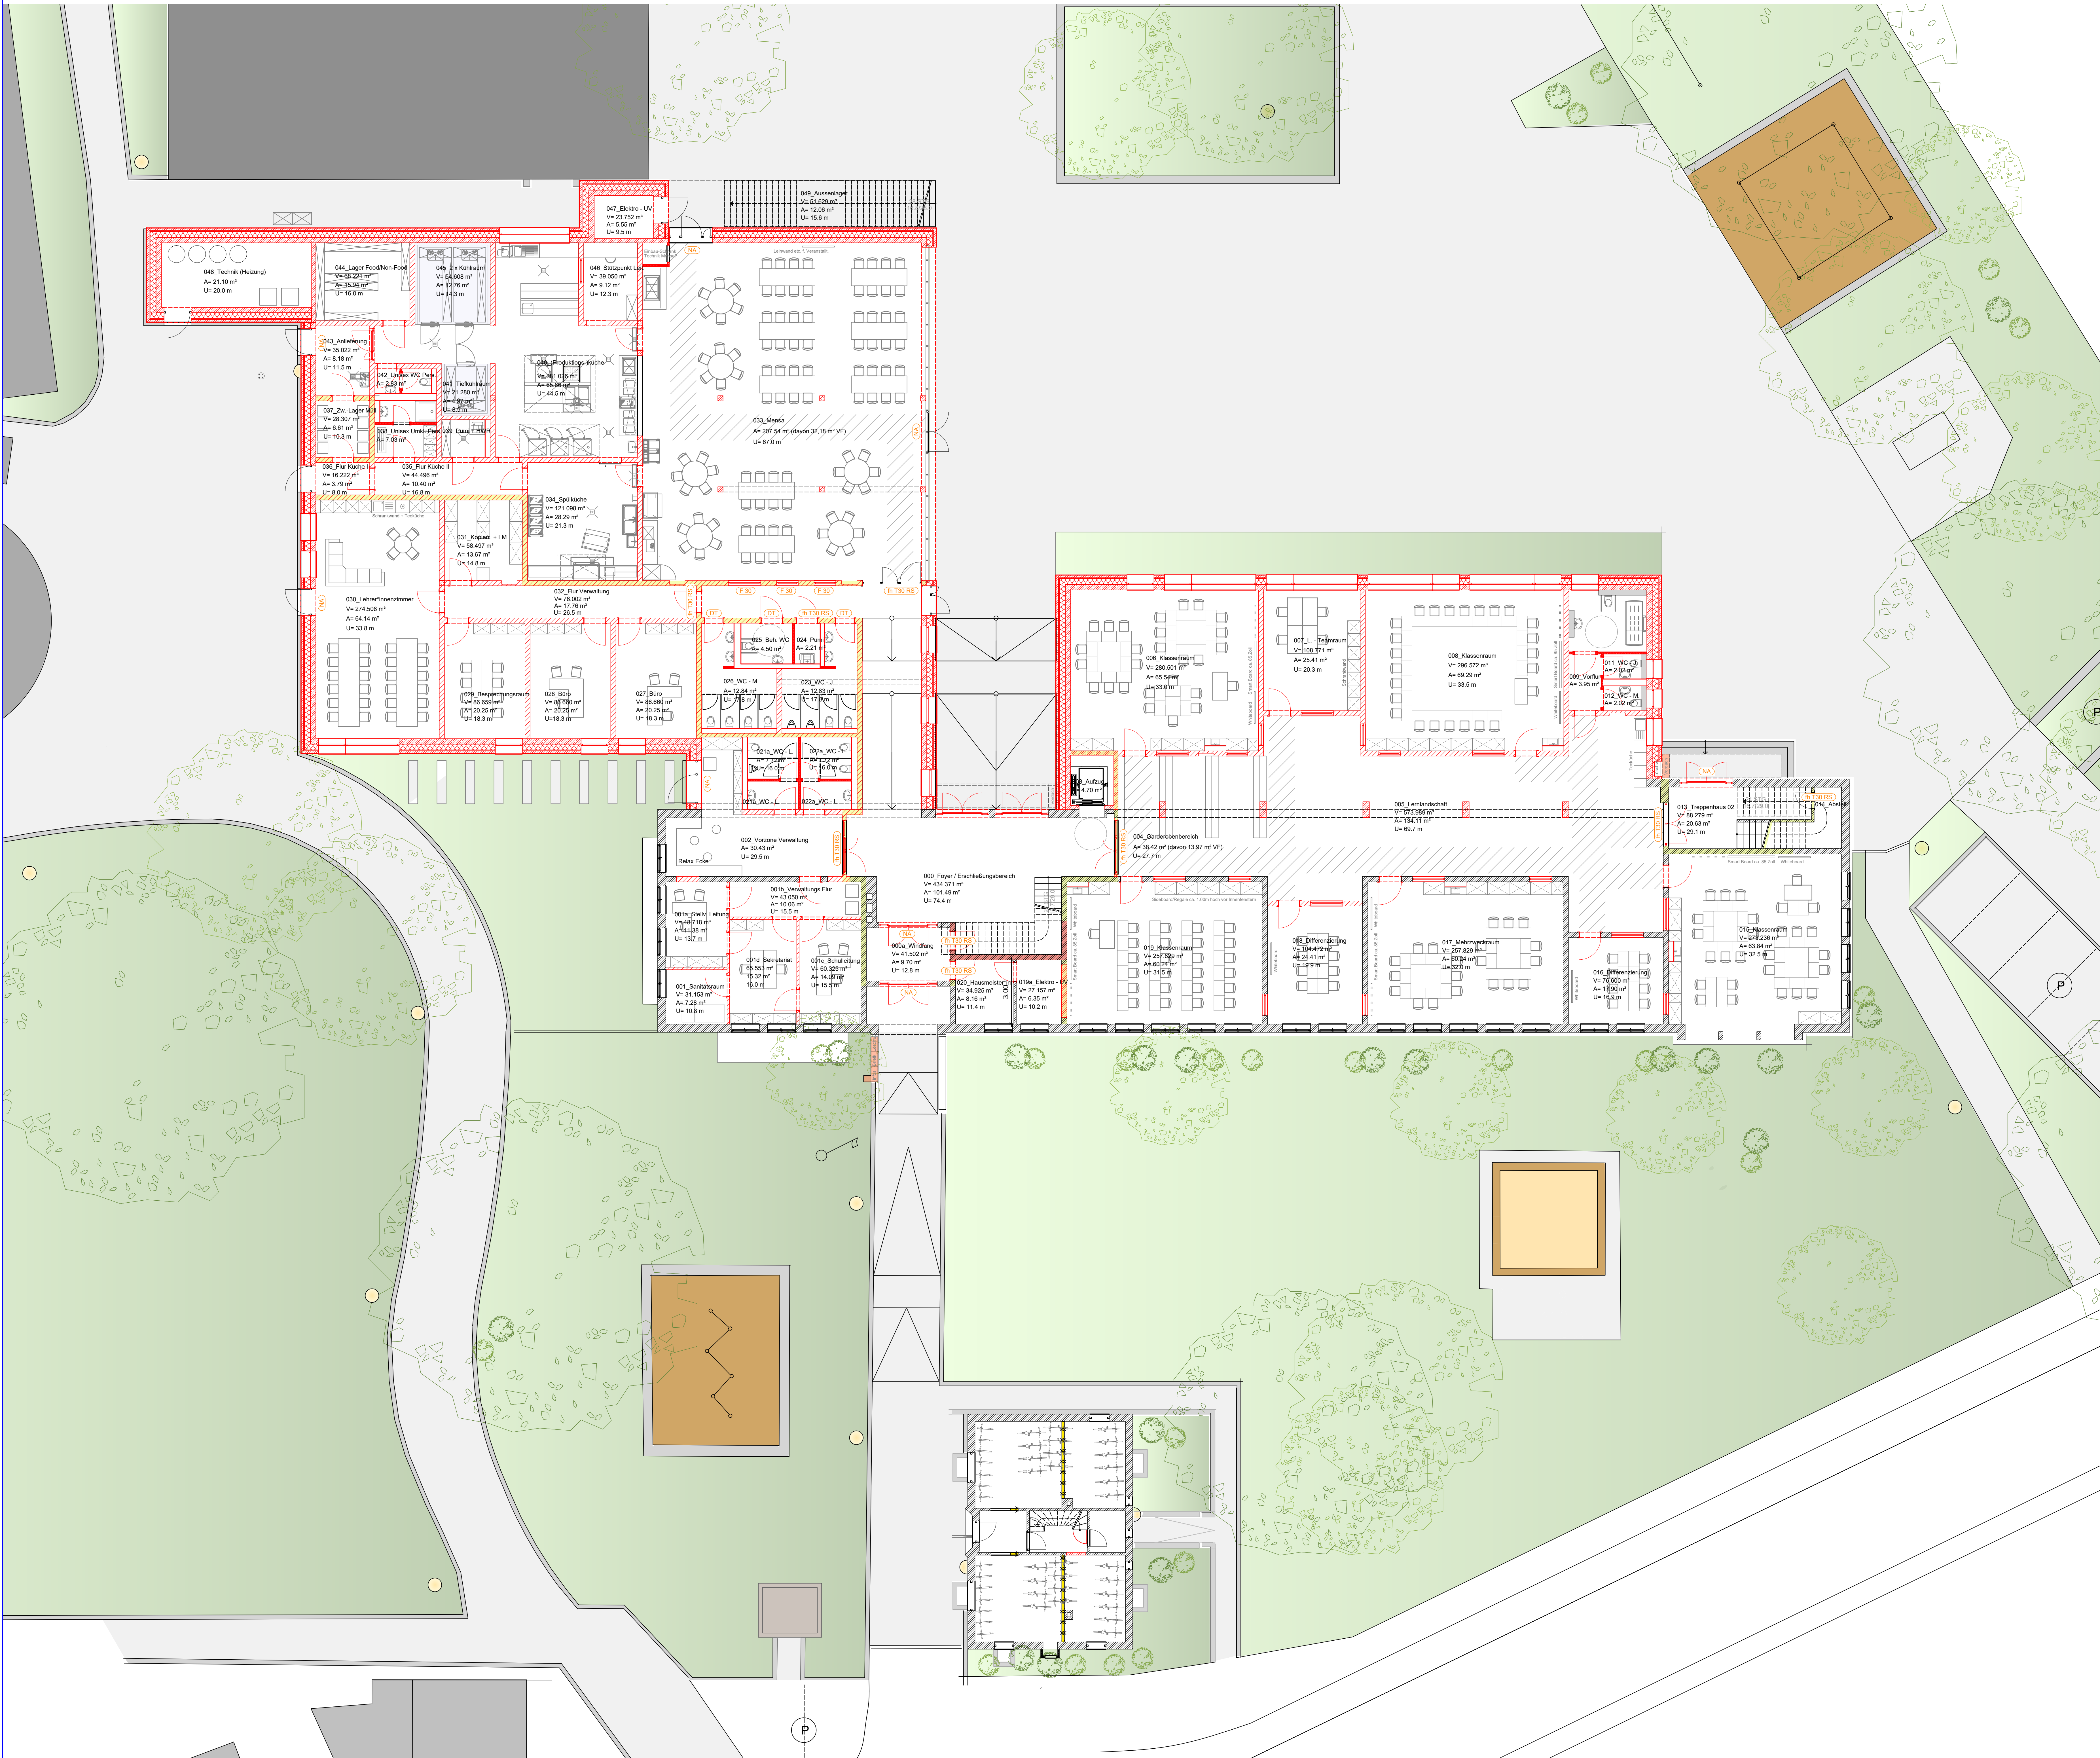

LEGENDE-BS	Hauptgang mit Nutzbarbreite von min. 1.20m
	F90-AB
	F30

LEGENDE	Bestand
	Neubau
	Abbruch

LEGENDE	Mauerwerk
	Stahlbeton (STB)
	Trockenbau

LEGENDE ABKÜRZUNGEN	OK OBERKANTE UK UNTERKANTE VK VORDERKANTE OKFF OK FERTIGFUßBODEN OKRF OK ROHFUßBODEN BRH BRÜSTUNGSHÖHE AB OKFF
------------------------	---

ANMERKUNGEN	OKFF EG ±0.00 = xx.xx ü. NN. Maßangaben für Brüstungshöhen im Grundriss gelten von OKFF (=Oberkante Fertigfußboden) bis Oberkante Rohbrüstung. Maßangaben für Türrahmen im Grundriss gelten von OKFF bis Unterkante Rohsturz. Höhe Innentüren 2.135 m von OKFF, falls nicht anders angegeben. Höhenangaben Unterzüge und Stürze gelten einschließlich Rohdecke und sind mit den Schnitten zu prüfen! Höhenangaben Abhangdecken beinhalten Konstruktionshöhe, d.h. von UK Abhangdecke bis UKRD. Maßketten generell bezogen auf Rohbau bzw. Konstruktion, Maße zum Fassadenaufbau (z.B. WDVS) sind kursiv dargestellt.	PROJEKTLITER	BEARBEITET LAB GEZEICHNET LNe PLANABGABE
-------------	--	--------------	--

PLANINDEX	Index Datum	Änderung / Ergänzung	Bearbeiter
00	12.2022	Planerstellung_LP3	LAB

	BAUHERR Stadt Leverkusen - Gebäudewirtschaft Hauptstraße 101 51375 Leverkusen	
--	--	--

Leverkusen Opladen,
GGs Dependence
Bestandssanierung und Erweiterung

PROJEKT-NR. 2020.22
Planungsstand 12.2022
letzte Änderung

Baustellenadresse:
Hans-Schöthahn-Straße 6, 51375 Leverkusen

LPH 3 | Entwurfsplanung
Grundriss Erdgeschoss

	PLAN-NR. 3.09 - 00	MASSTAB M. 1:100
--	------------------------------	----------------------------

	ARCHITEKT RUMPF architekten + ingenieure Rönneberg 97 56626 Andernach eMail info@architekten-rumpf.de Internet www.architekten-rumpf.de	
--	---	--