


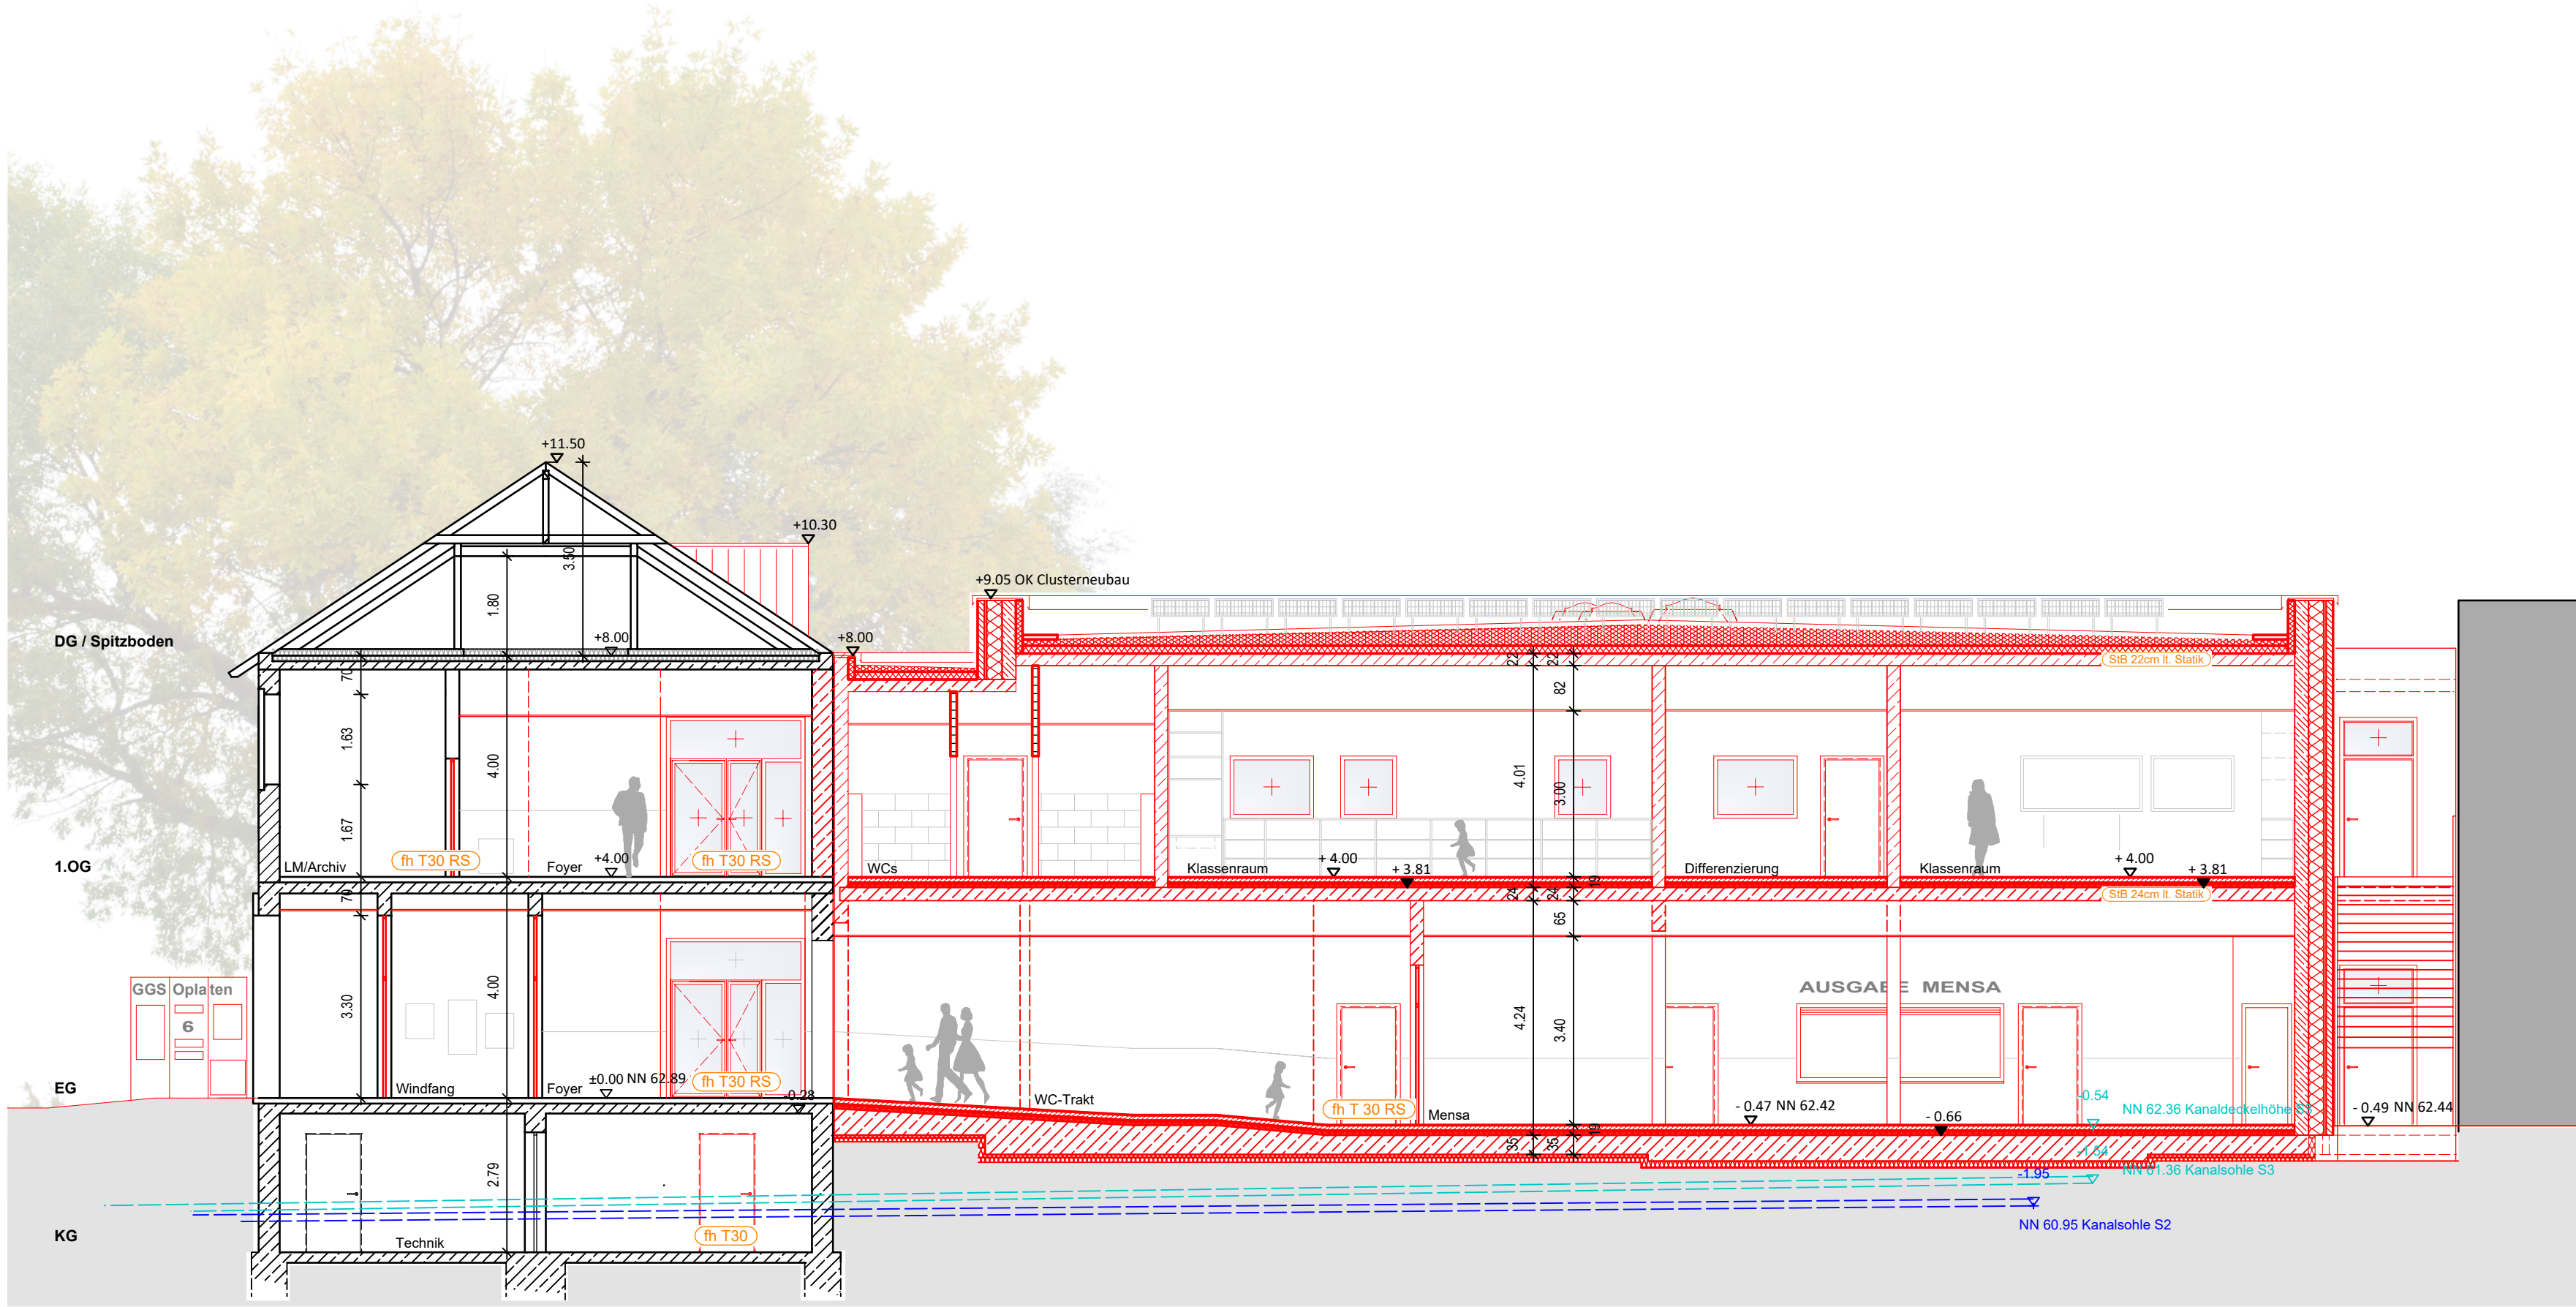

LEGENDE-BS	Hauptgang mit Nutzerbreite von min. 1,20m
	F90-AB
	F30

LEGENDE	Bestand
	Neubau
	Abbruch

LEGENDE	Mauerwerk
	Stahlbeton (STB)
	Trockenbau

LEGENDE ABKÜRZUNGEN	OK OBERKANTE UK UNTERKANTE VK VORDERKANTE OKFF OK FERTIGFUSSBODEN OKRF OK ROHFUSSBODEN BRH BRÜSTUNGSHÖHE AB OKFF
------------------------	---

ANMERKUNGEN	OKFF EG ±0.00 = xx.xx ü. NN. Maßangaben für Brüstungshöhen im Grundriss gelten von OKFF (=Oberkante Fertigfußboden) bis Oberkante Rohbrüstung. Maßangaben für Türhöhen im Grundriss gelten von OKFF bis Unterkante Rohsturz. Höhe Innentüren 2.135 m von OKFF, falls nicht anders angegeben. Höhenangaben Unterzüge und Stürze gelten einschließlich Rohdecke und sind mit den Schnitten zu prüfen! Höhenangaben Abhangdecken beinhalten Konstruktionshöhe, d.h. von UK Abhangdecke bis UKRD. Maßketten generell bezogen auf Rohbau bzw. Konstruktion, Maße zum Fassadenaufbau (z.B. WDV) sind kursiv dargestellt.	PROJEKTL EITER BEARBEITET LAb LNe GEZEICHNET LAb PLANABGABE
-------------	--	---

PLANINDEX	Änderung / Ergänzung	Bearbeiter
Index Datum	Planerstellung_LP 3	LAb
00 12.2022		

	BAUHERR Stadt Leverkusen - Gebäudewirtschaft Hauptstraße 101 51375 Leverkusen	
--	--	--

Leverkusen Opladen,
GGs Dependence
Bestandssanierung und Erweiterung

PROJEKT-NR. 2020.22
Planungsstand 12.2022
letzte Änderung

Baustellenadresse:
Hans-Schiebahn-Straße 6, 51379 Leverkusen

LPH 3 | Entwurfsplanung
Schnitte - Ansicht Straße

	PLAN-NR. 3.16 - 00	MASSTAB M. 1:100
--	------------------------------	----------------------------

ARCHITEKT RUMPF architekten + ingenieure Rennweg 97 56626 Andernach Tel. 0 26 32 - 25 23 - 0 Fax 0 26 32 - 25 23 10 eMail info@architekten-rumpf.de Internet www.architekten-rumpf.de	
---	--