



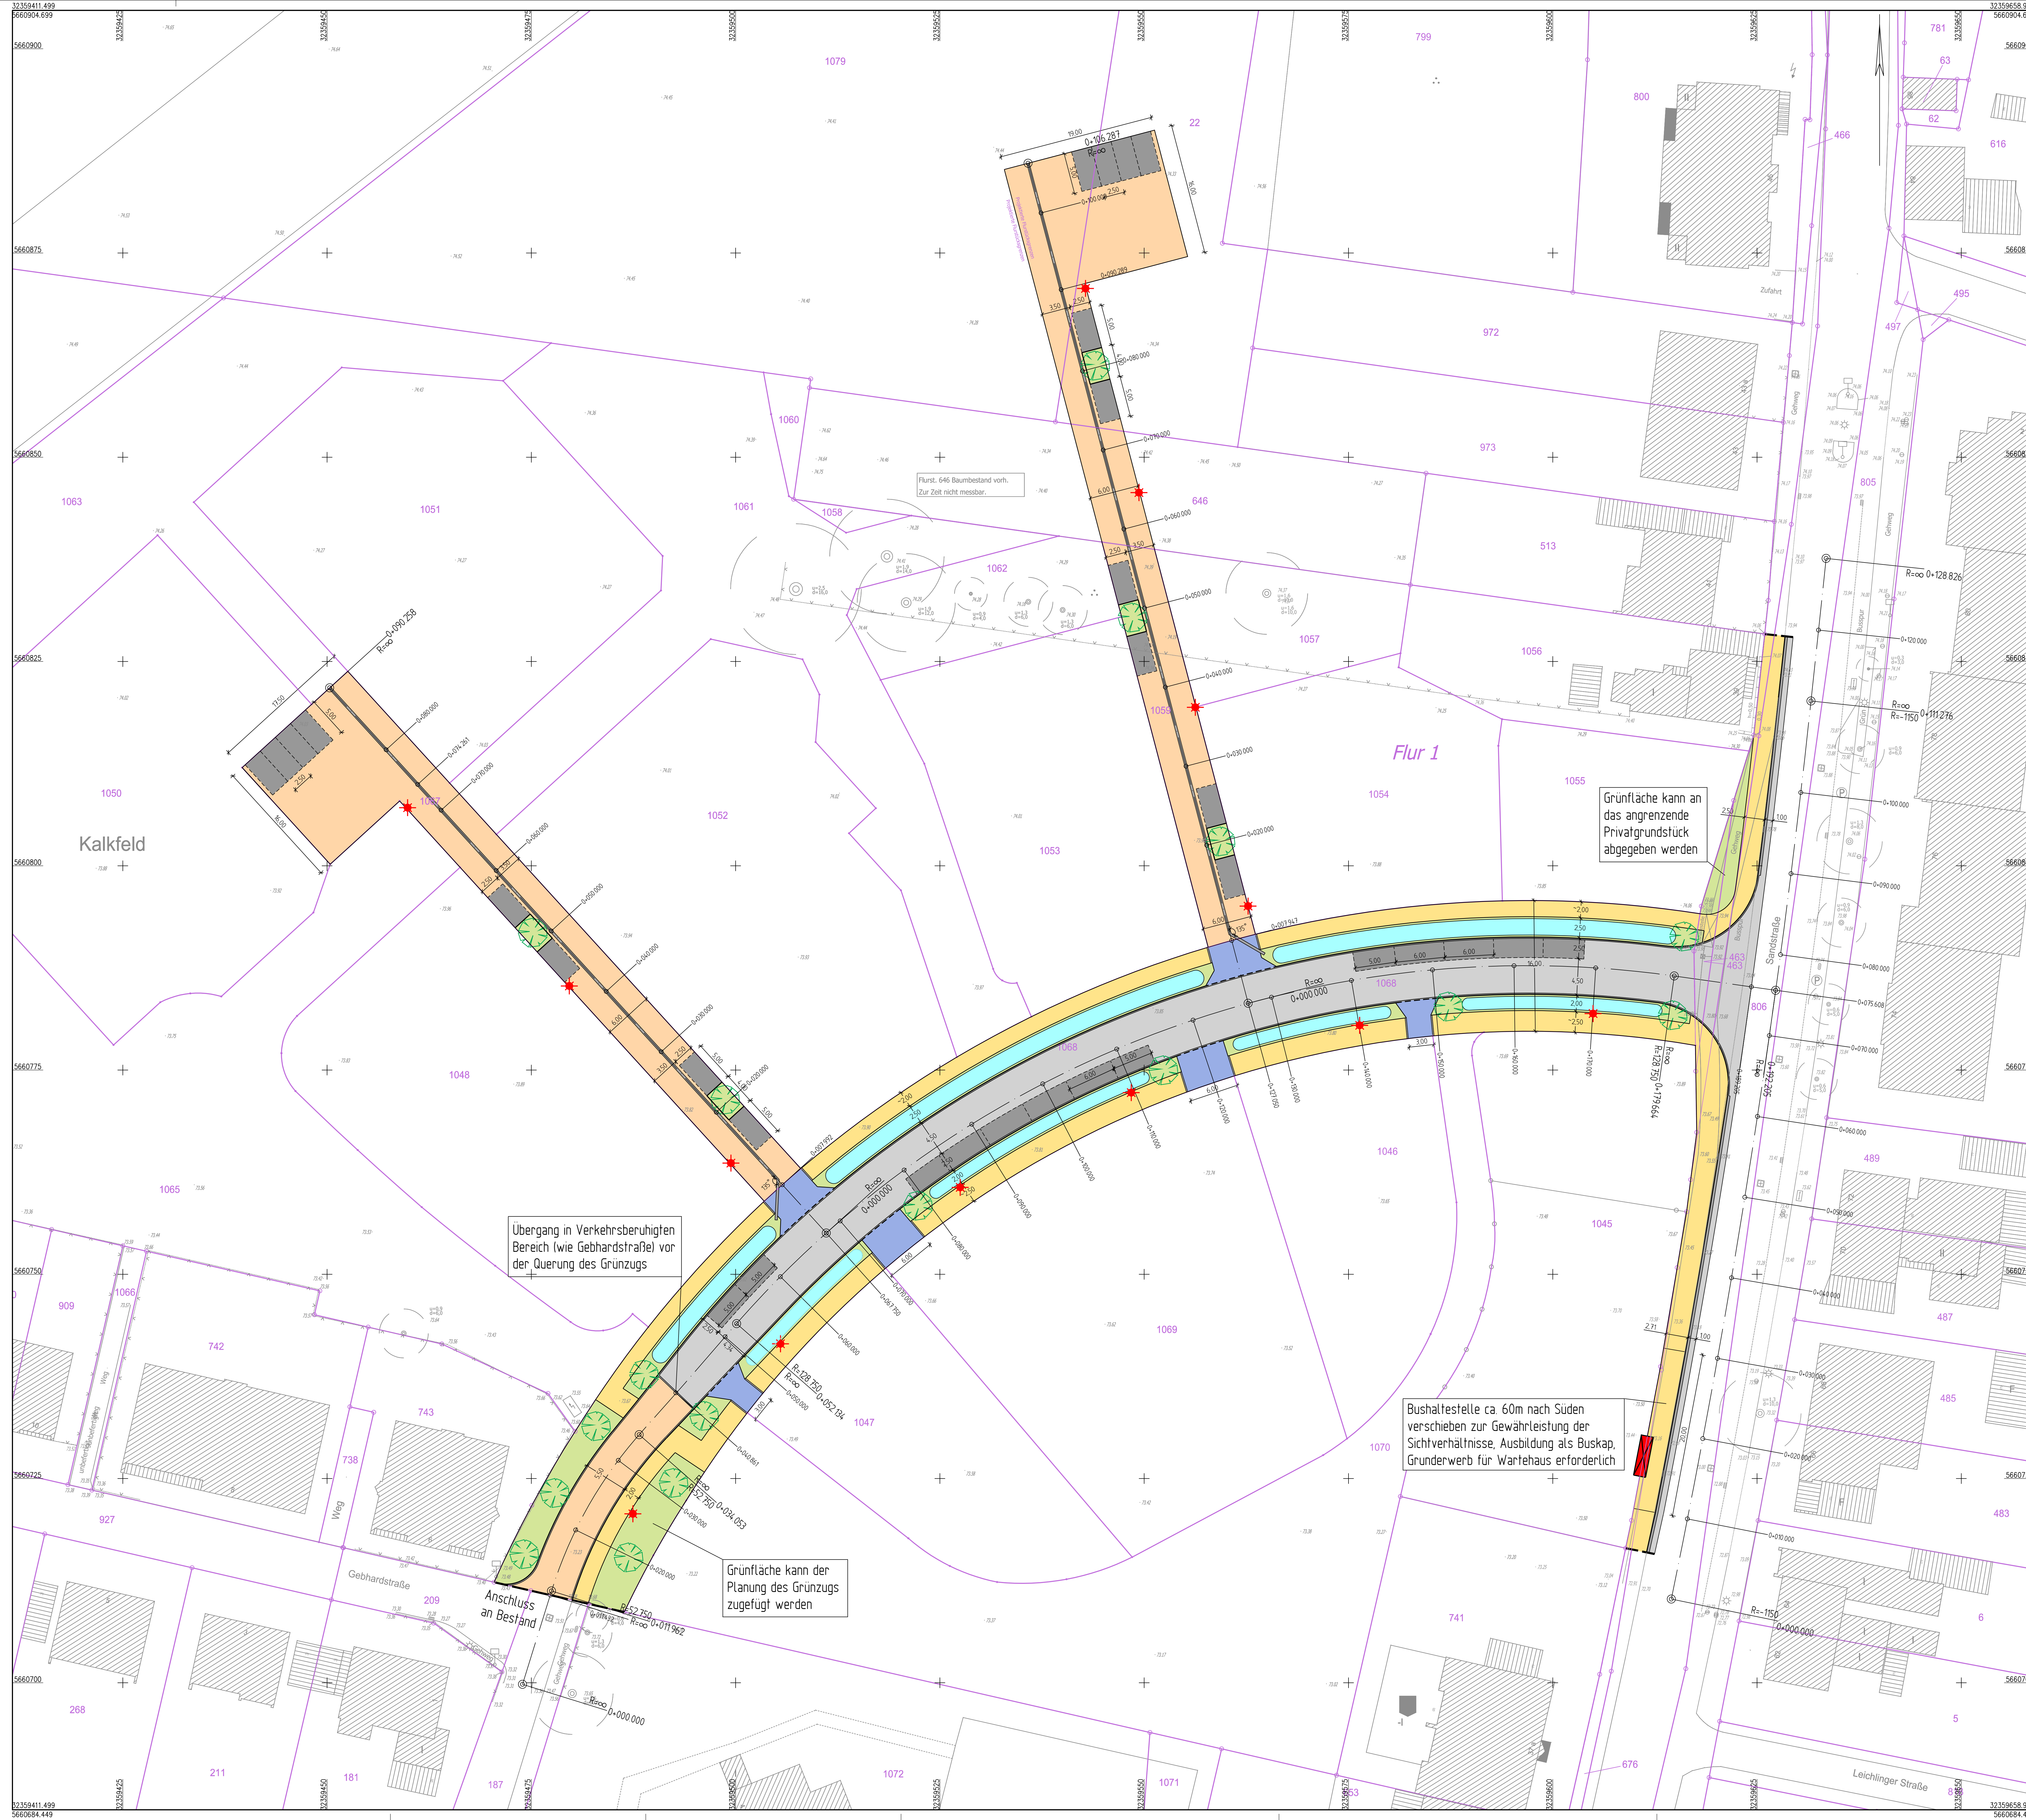

- ### Legende
- | | |
|---|--|
|  | gepl. Fahrbahn (Asphalt) |
|  | gepl. Mischverkehrsfläche(Pflaster) |
|  | gepl. Gehweg (Pflaster) |
|  | gepl. Gehwegüberfahrten (Pflaster) |
|  | gepl. öffentliche Parkplätze (Pflaster/Asphalt) |
|  | gepl. öffentliche Grünfläche |
|  | gepl. Entwässerungsmulden (ggf. mit Rögolen) |
|  | gepl. Wartehalle (Bushaltestelle) |
|  | gepl. Entwässerungsrinne |
|  | gepl. Baum |
|  | gepl. Beleuchtung (noch mit Versorgungsträger abzustimmen) |
|  | gepl. Sinktasten
(50x50 bzw. 50x30) |

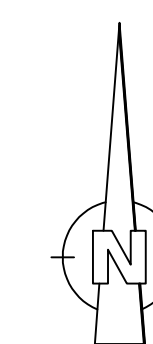

Vorabzug

07.06.2022

[illegible]

BRECHTEFELD & NAFE
Ingenieur- und Vermessungsbüro GmbH
Beratende Ingenieure VBI und DWA, DVP
Zur Strauchhecke 27, 65549, Reichartshausen, Tel.: 0221 949 1800-0

Sprockhövel, im Juni 2022



Stadt Leverkusen

Bebauungsplan Nr. 126/II -
Sandstraße in Leverkusen

Auftraggeber:
Stadt Leverkusen
Friedrich-Ebert-Straße 17
51371 Leverkusen

genehmigt:

Leverkusen,

.....