
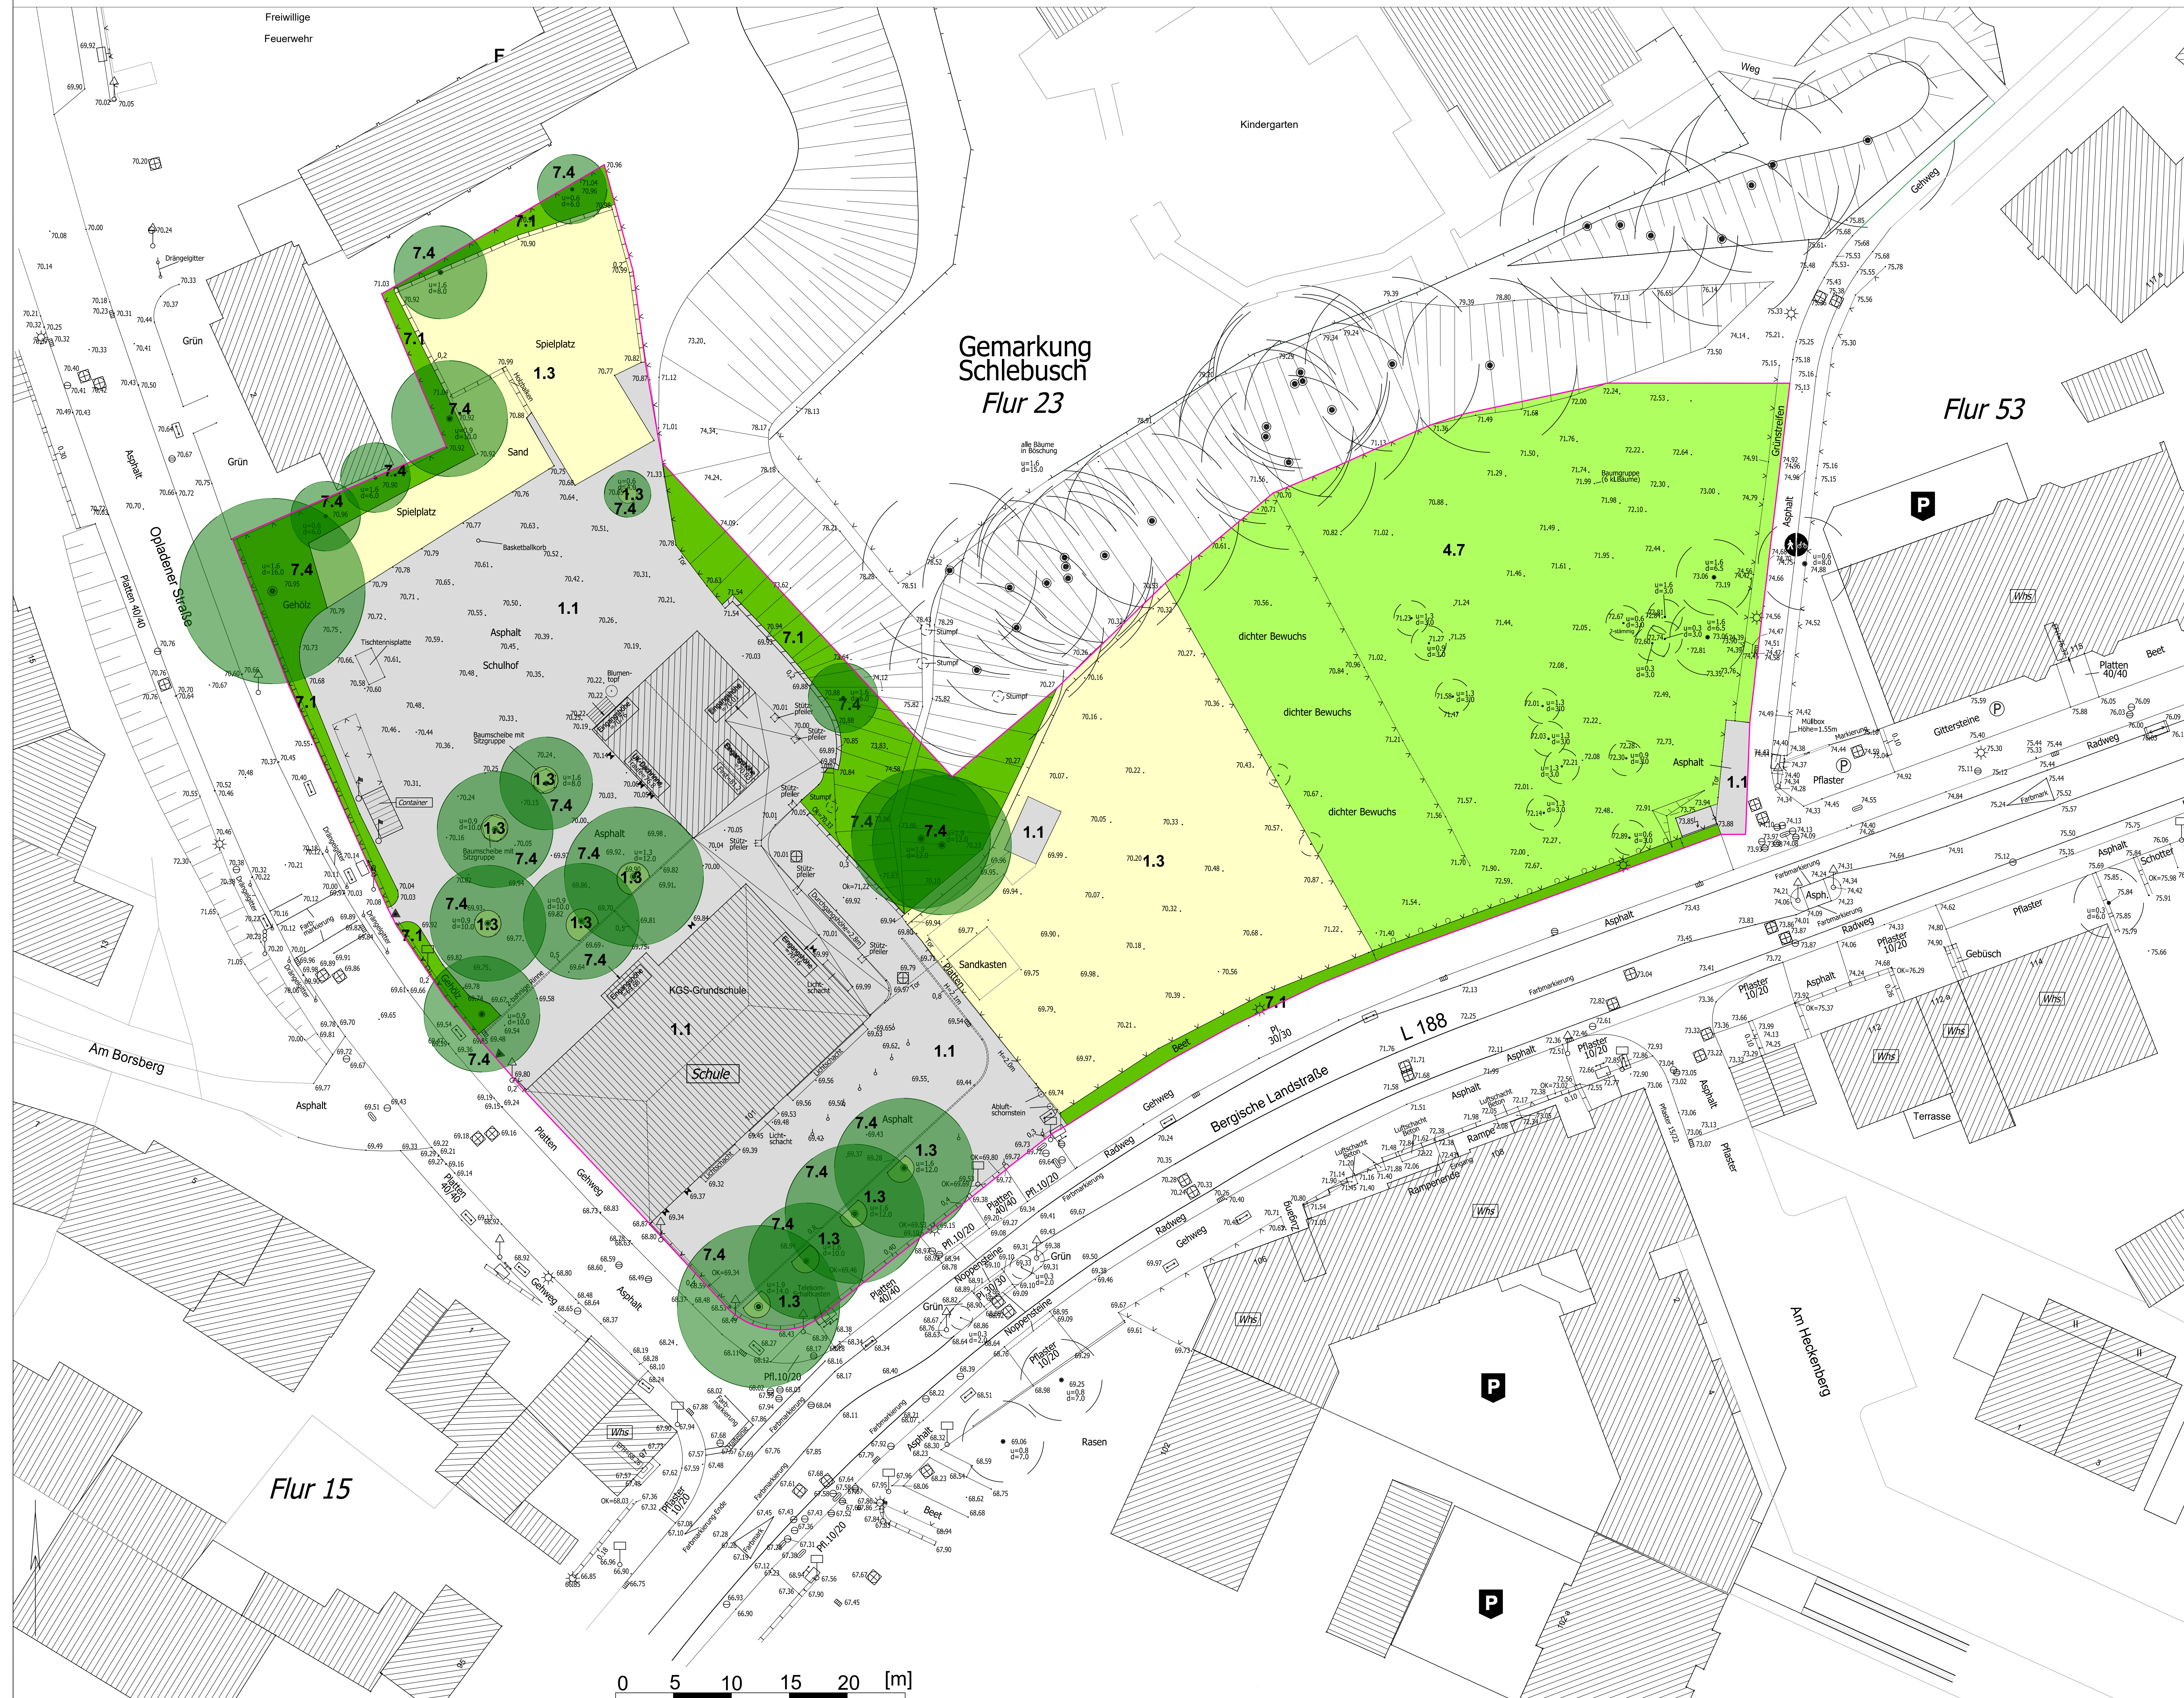


KGS Gezelinschule

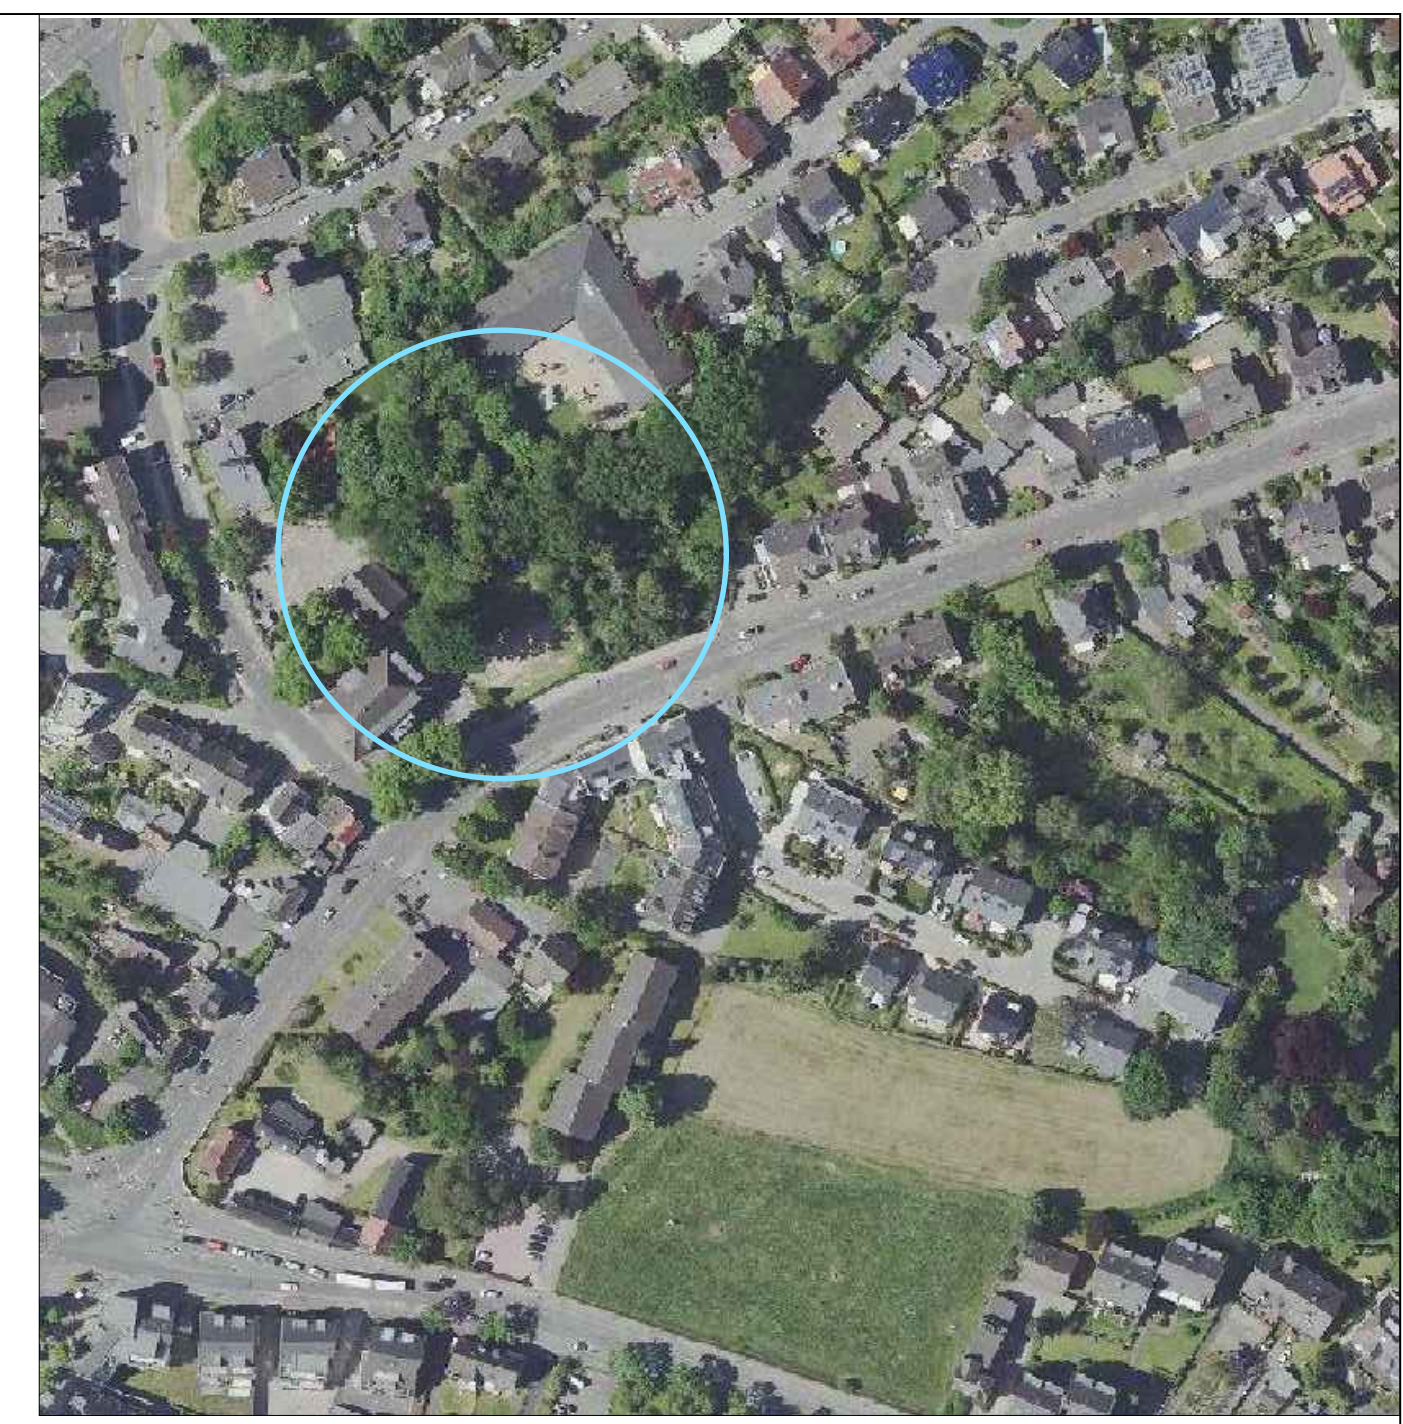

LEGENDE

- Untersuchungsgebiet
- 1.1 Versiegelte Flächen (Gebäude, Straßen, Wege, engfügiges Pflaster, Mauern etc.)
- 1.3 Teilversiegelte Flächen oder unversiegelte Flächen (Schotter-, Kies-, Sandflächen, Rasengittersteine, Rasenfugenpflaster)
- 4.4 Zier- und Nutzgarten mit >50% heimischen Gehölzen
- 4.5 Intensivrasen (z.B. in Grün- und Parkanlagen)
- 4.7 Grünanlage, Friedhof, parkartiger Garten, Strukturbereich mit Baumbestand
- 7.1 Gebüsch mit lebensraumtypischen Gehölzanteilen >50%
- 7.4 Einzelbäume

Änderung Datum: Zeichen: Vorlage Datum: Zeichen:

Stadt Leverkusen
Fachbereich Stadtgrün
Nobelstr. 91
D - 51373 Leverkusen
Tel.: 0214-406 6701
Fax: 0214-406 6702
Email 67@stadt.leverkusen.de

Projekt: KGS Gezelinschule
Plan: Eingriff / Bestand

Projekt Nr.	Datum	Maßstab	Sb.:
411-1476	03.08.2023	1:200	Kud / Stock
671	Abtl.	Fbl.	Beig.