


KGS Gezelinschule

Schnitt A-A unterhalb der Treppe

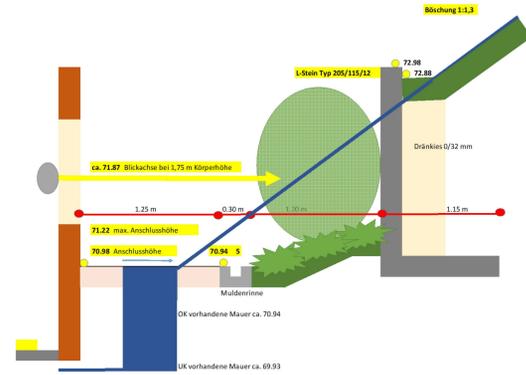


Schnitt B-B oberhalb der Treppe




Schnitt C-C





Schnitt D-D

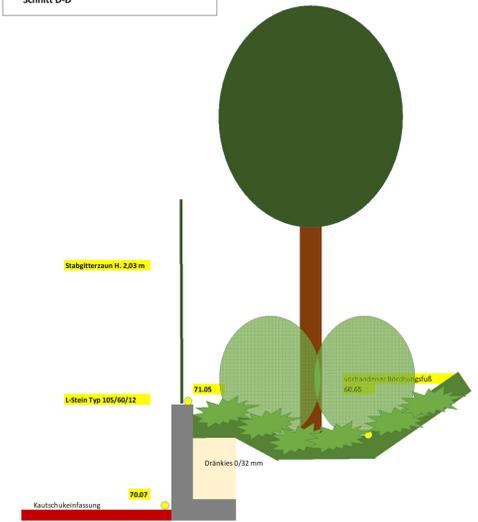

Schnitt E-E durch den Parkplatz

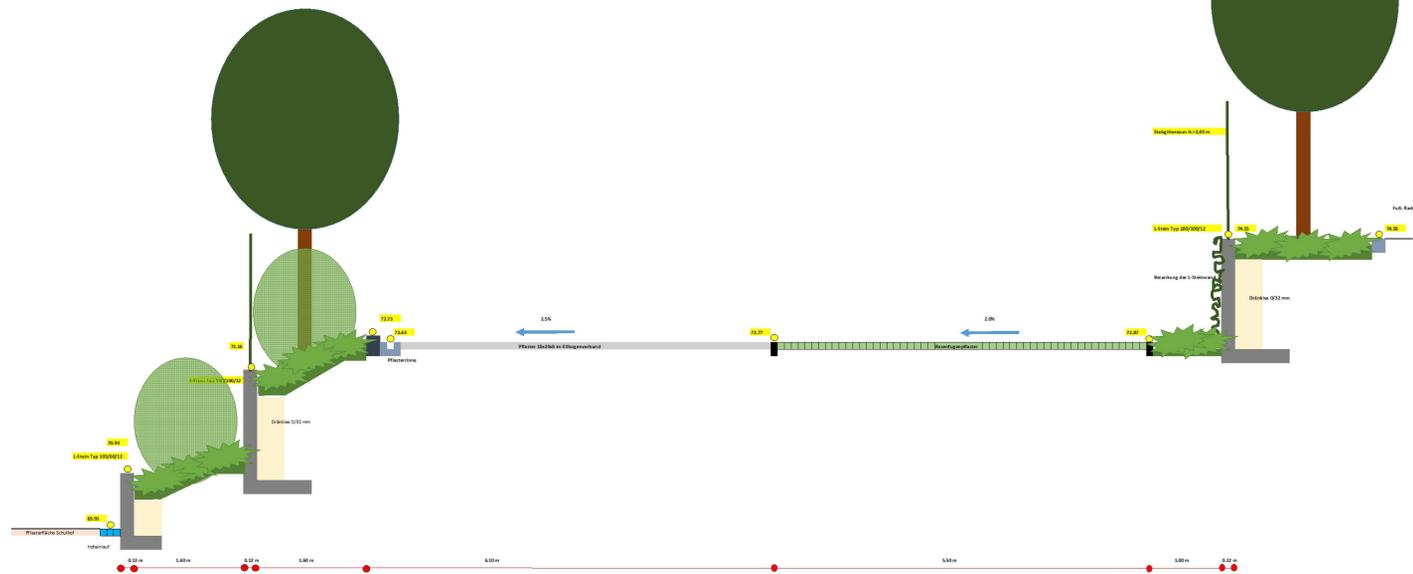

Schnitt F-F Böschung zur Bergischen Landstr.

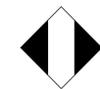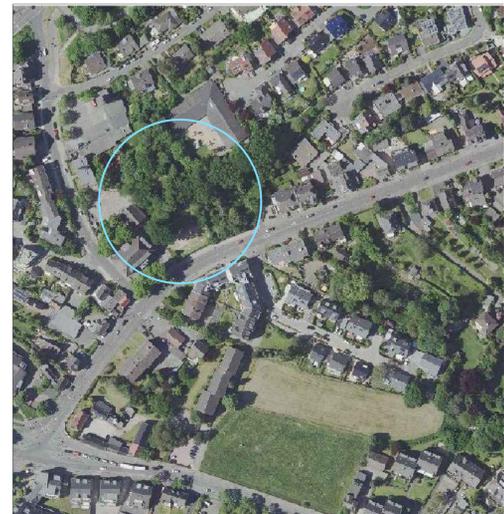

**Stadt Leverkusen
Fachbereich Stadtgrün**

Nobelstr. 91
D - 51373 Leverkusen
Tel.: 0214-406 6701
Fax: 0214-406 6702
Email 67@stadt.leverkusen.de

Projekt: KGS
Gezelinschule

Plan: System - Schnitte

Projekt Nr.	Datum	Maßstab	Sb.:
411-1476	02.08.2023	ohne	Keul / Stock
671	Abtl.	Fbl.	Beig.