


Ansicht von der Straße
M 1:1000 / 100

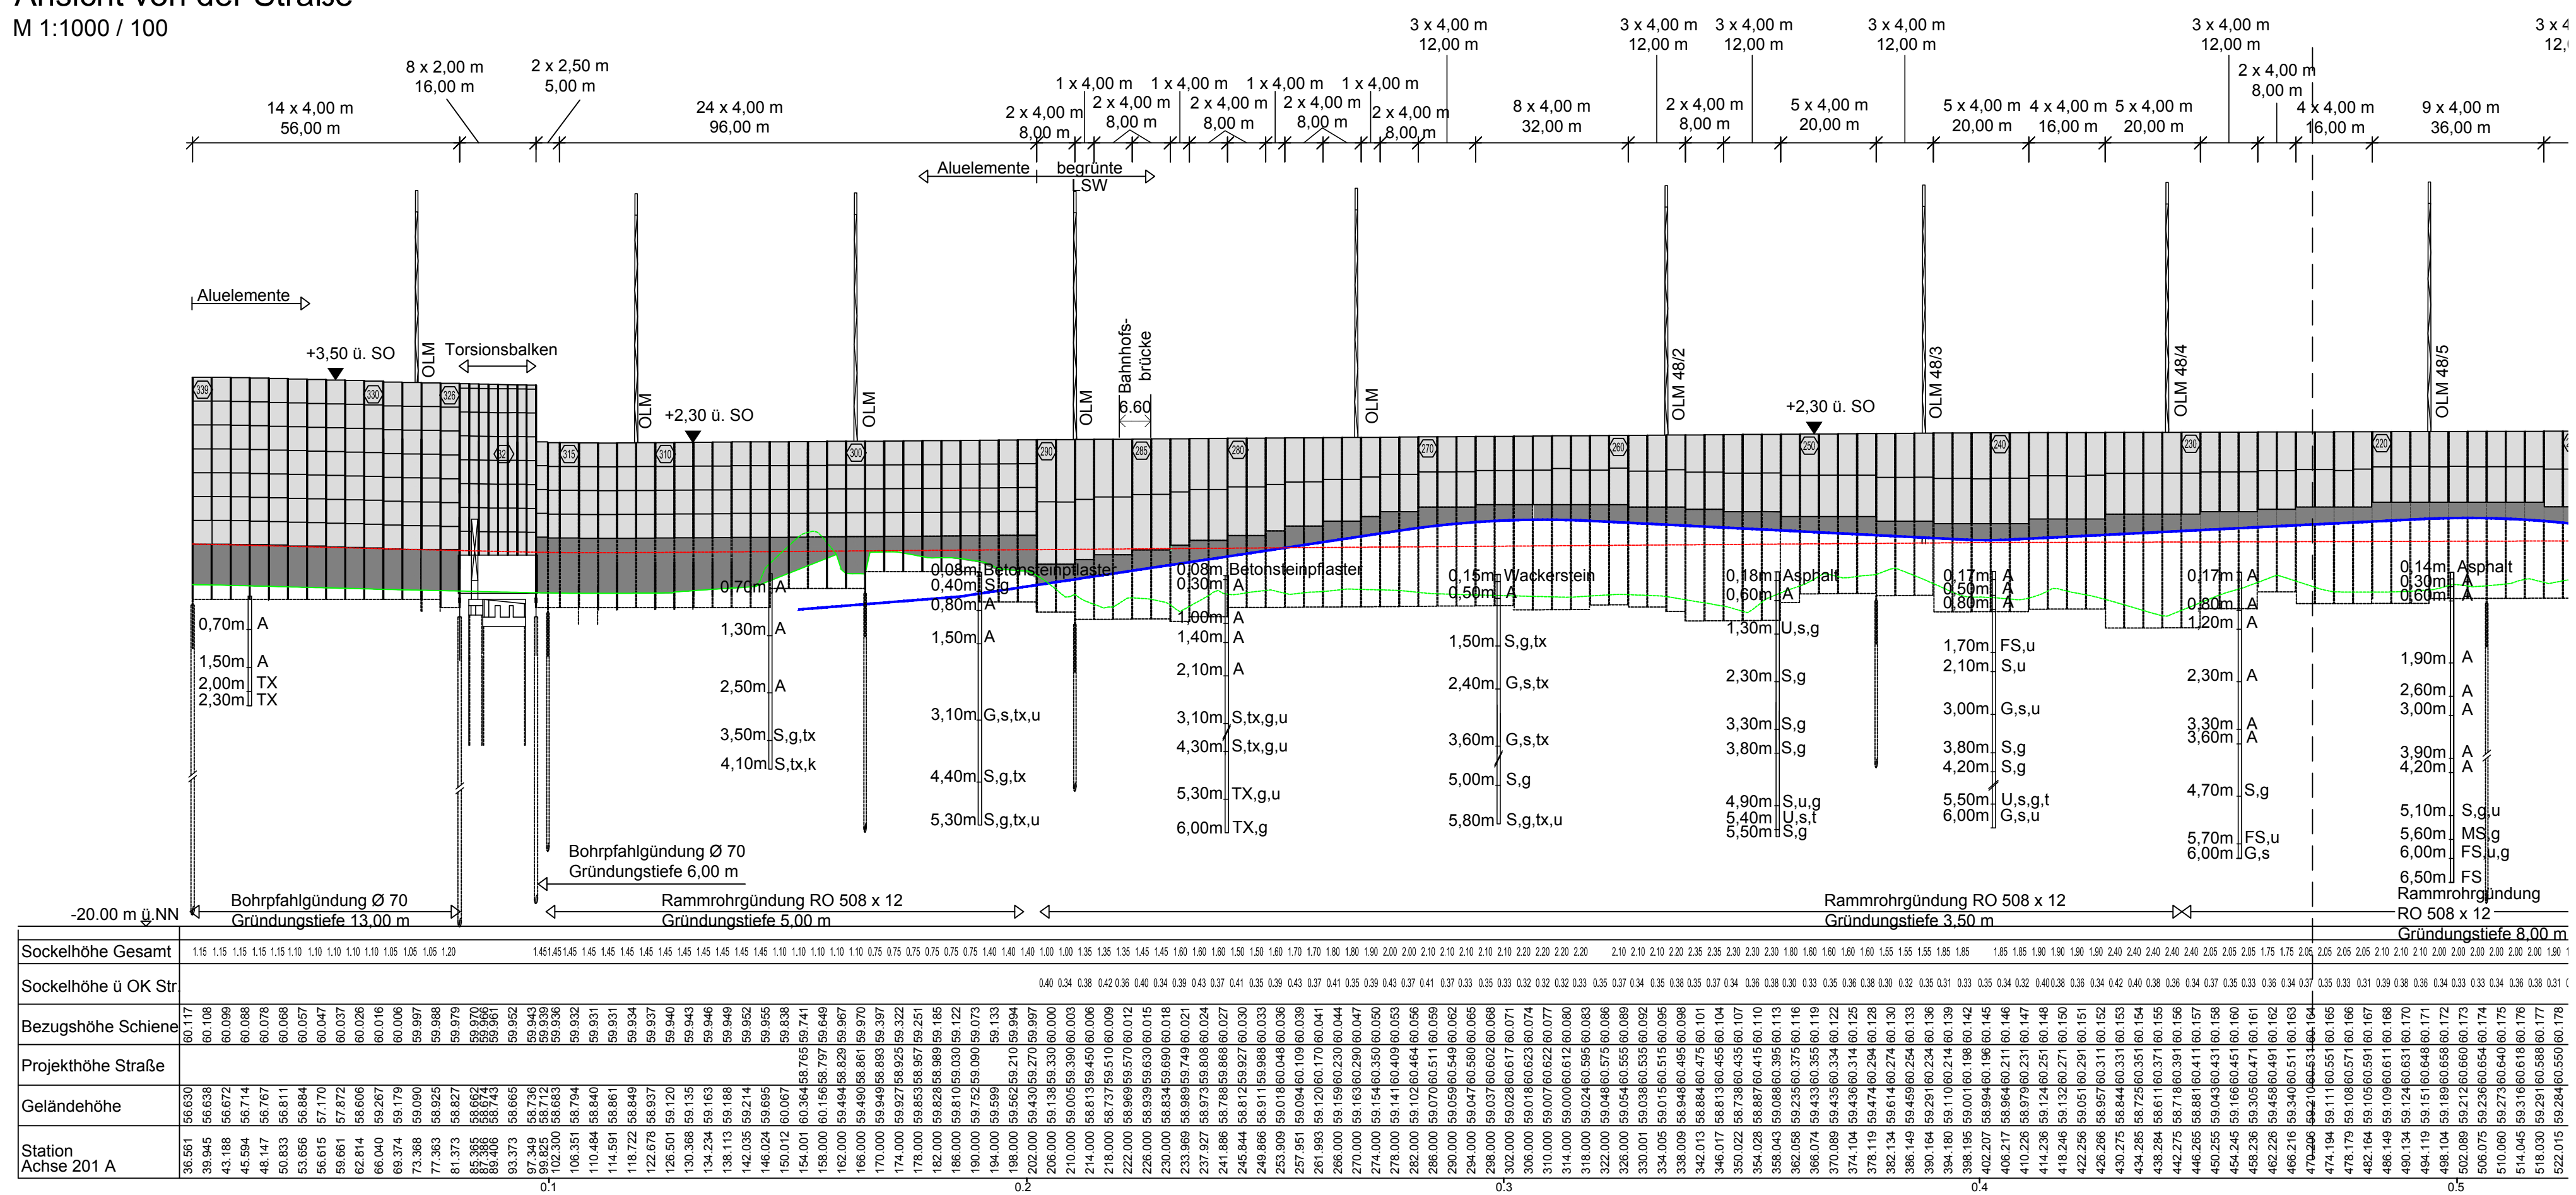

Legende:

- Bestand
 Planung Lärmschutzwand
 Planung nbso Straße
 KRBx Kleinrammbohrung

-LSW für Streckengeschwindigkeit $v = 100 \text{ km/h}$

Zugehörige Pläne:

Plan-Nr.	Planinhalt
1345 03.17-2	LSW - Ansicht/Draufsicht Blatt 2
1345 03.17-3	LSW - Querprofile Achse 400A
1345 03.17-4	LSW - Querprofile Achse 201A
1345 03.17-5	LSW - Details
1345 03.17-6	LSW - Bauwerksplan


- OK Straße Hochbord
- OK Schiene
- OK Gelände

Planungsgrundlagen:

- Planung Europaallee, Stand = Planung Bahnallee, Stand 14.08.2017
- EVL Bestandsleitungen, Stand 20.11.2014
- EVL Bung Bestandsleitungen, Stand 02.12.2016
- Bestands Grundlagen, Stand 13.06.2017
- BE-Plan, Stand 19.06.2017
- Katasterplan, Stand 13.06.2017
- Nachvermessung, Stand 04.04.2017

Anschluss an Plan
LSW Ansicht/ Draufsicht Blatt 2

Draufsicht LSW
M 1:1000

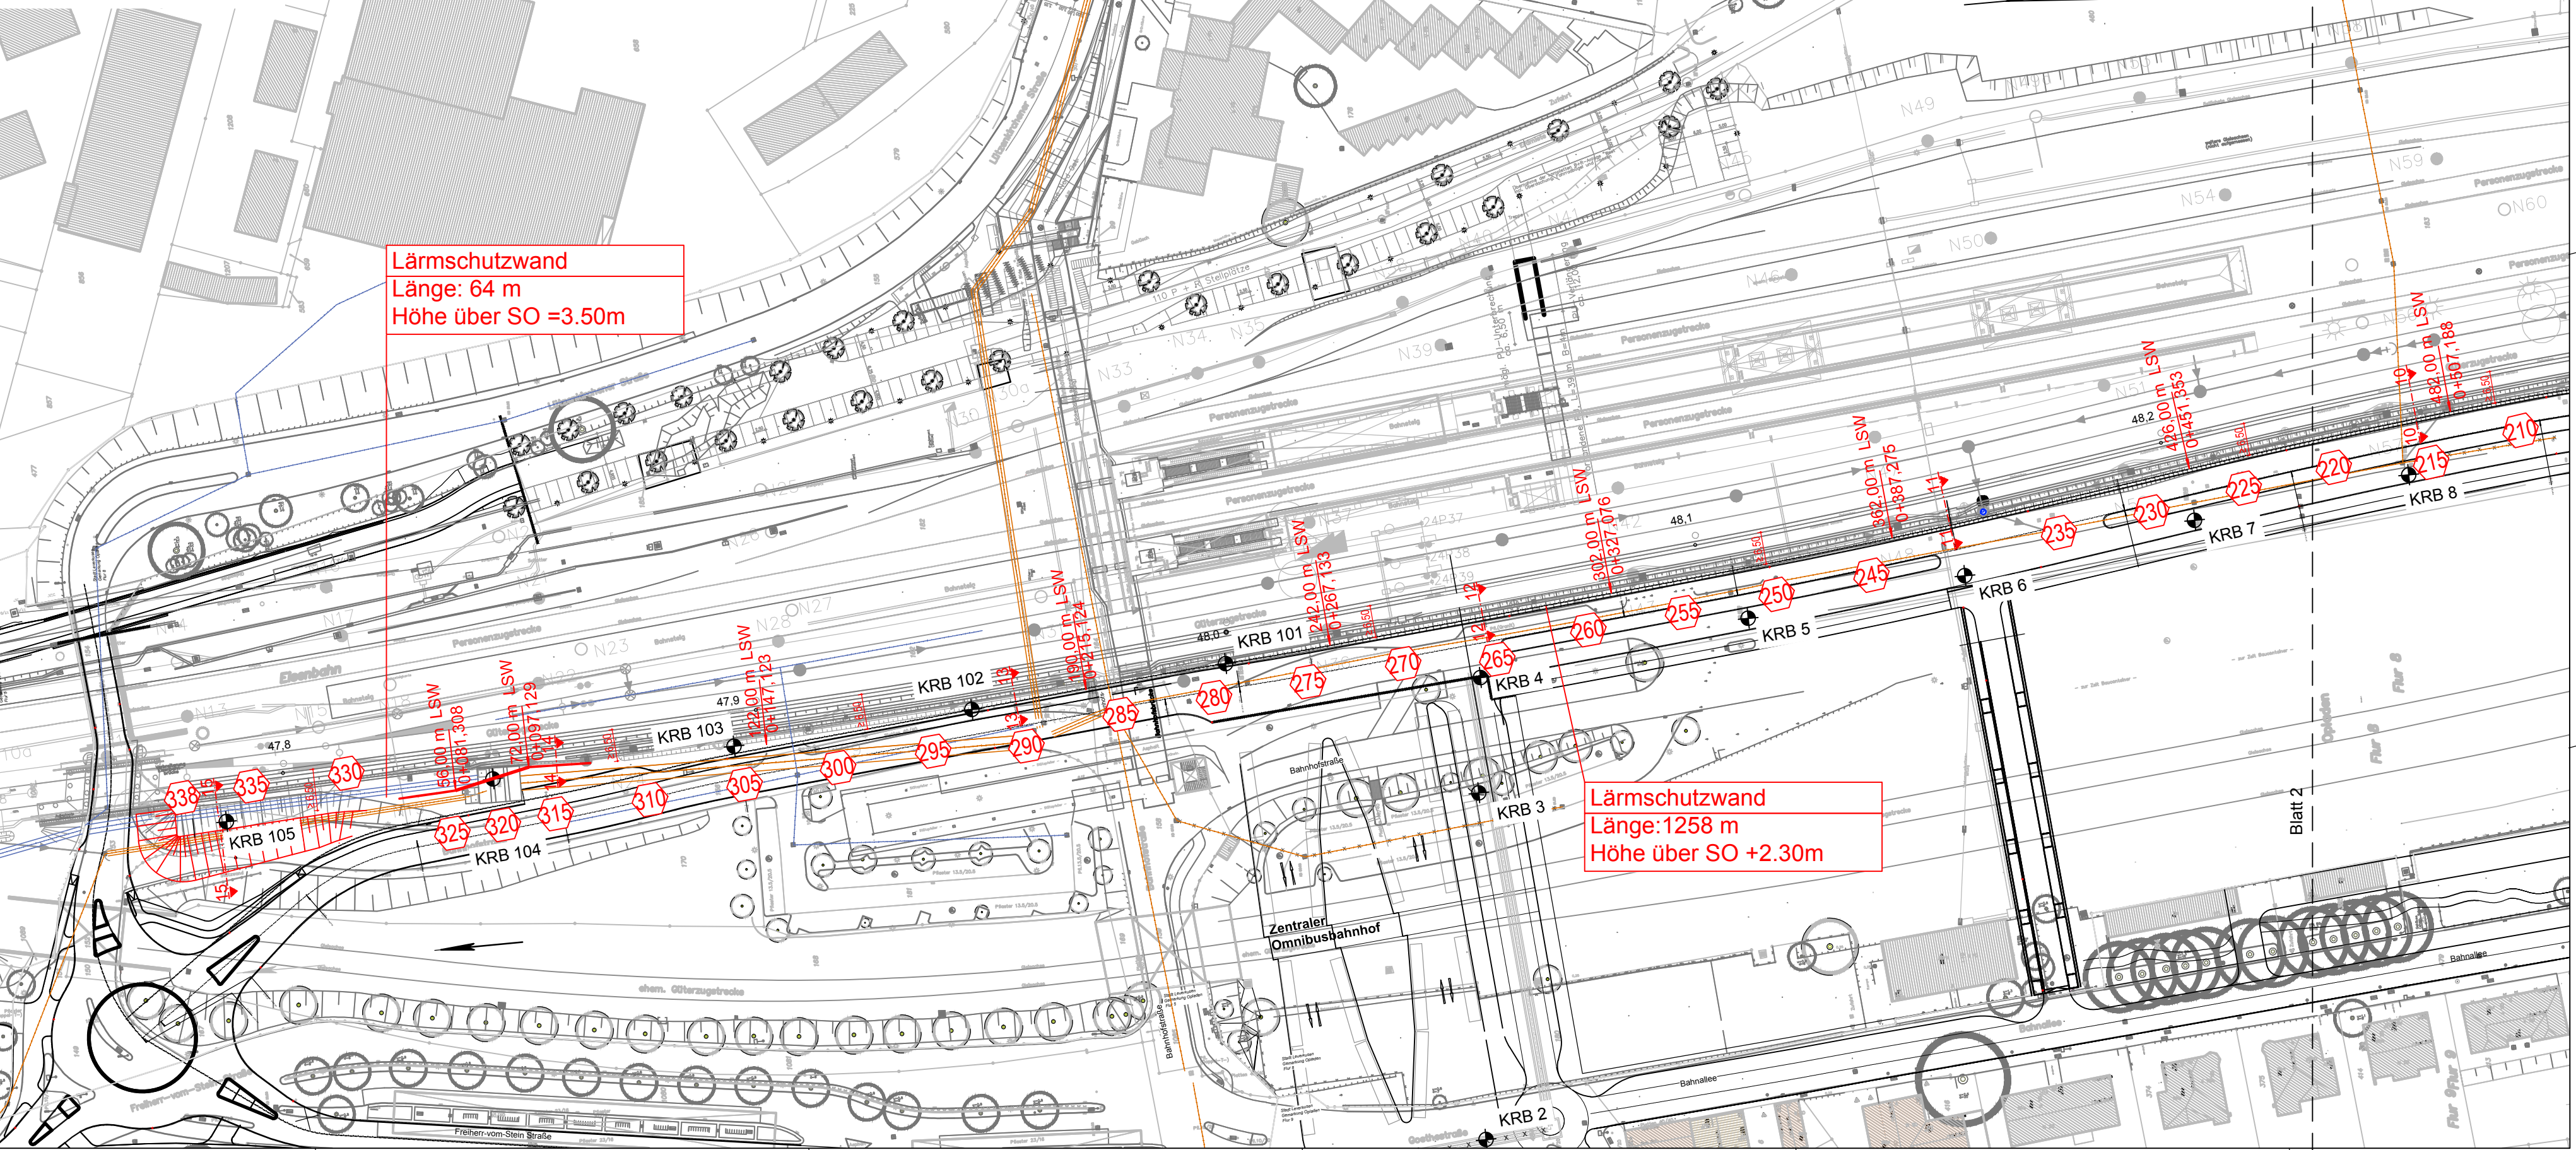

Index	Bezeichnung/Änderungsvermerk	Datum	bearb.	gez.	geprüft

Erschließung nbso Westseite

Neubau einer Haupteerschließungsstraße zwischen Robert-Blum-Straße und Lützenkirchener Straße

Auftraggeber



neue bahnstadt opladen GmbH
Bahnhofstr. 4
51379 Leverkusen

Tel.: 02171/406 6011
Fax: 02171/406 6149

Freigegeben (Rottes)

Planer



Quatermarkt 5
50667 Köln
Tel. 0221/20904-1

Projektnr.:	21710
-------------	-------

	Datum	M
--	-------	---

bearb.	01.06.2017	
--------	------------	--

gez.	01.06.2017	
------	------------	--

Plan

Ansicht / Draufsicht LSW Blatt 1

Maßstab:
1:1000, 100

Entwurfsplanung

Stand:
01.09.2017

Dezernentin

Fachbereichsleiter	
--------------------	--

Abteilungsleiter	
------------------	--

Zeichn. Nr.

660	7056	1345	350317
-----	------	------	--------

1949	6217 - 1
Anlage	

M:\21710\C-CAD\lph 3\OP\lib\LSW\1345 03.17-12 6.dwg