


Ansicht von der Straße
M 1:1000 / 100

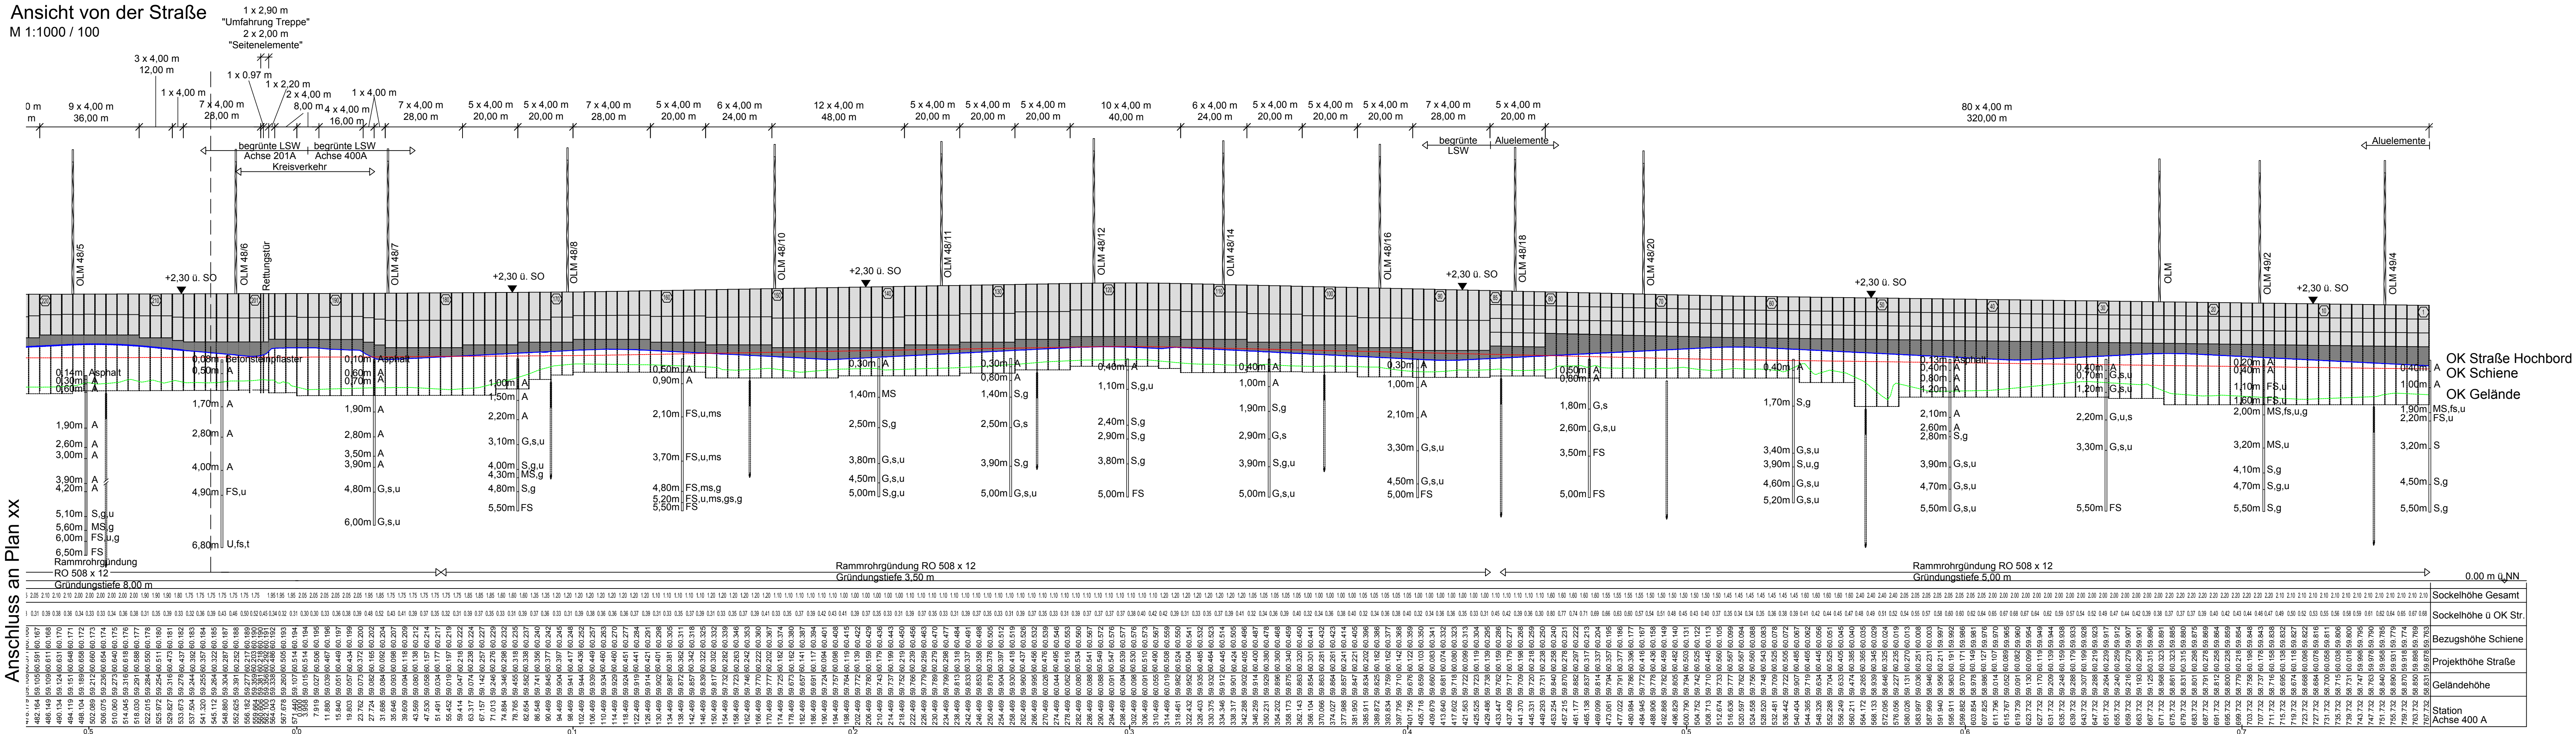

Legende:

- Bestand
- Planung Lärmschutzwand
- Planung nbso Straße
- KRBx Kleinrammbohrung

-LSW für Streckengeschwindigkeit v= 100 km/h


Zugehörige Pläne:

Plan-Nr.	Planinhalt
1345 03.17-1	LSW -Ansicht/Draufsicht Blattschnitt 1
1345 03.17-3	LSW - Querprofile Achse 400A
1345 03.17-4	LSW - Querprofile Achse 201A
1345 03.17-5	LSW - Details
1345 03.17-6	LSW - Bauwerksplan


Planungsgrundlagen:

- Planung Europaallee, Stand = Planung Bahnallee, Stand 14.08.2017
- EVL Bestandsleitungen, Stand 20.11.2014
- EVL Bung Bestandsleitungen, Stand 02.12.2016
- Bestands Grundlagen, Stand 13.06.2017
- BE-Plan, Stand 19.06.2017
- Katasterplan, Stand 13.06.2017
- Nachvermessung, Stand 04.04.2017

Anschluss an Plan xx

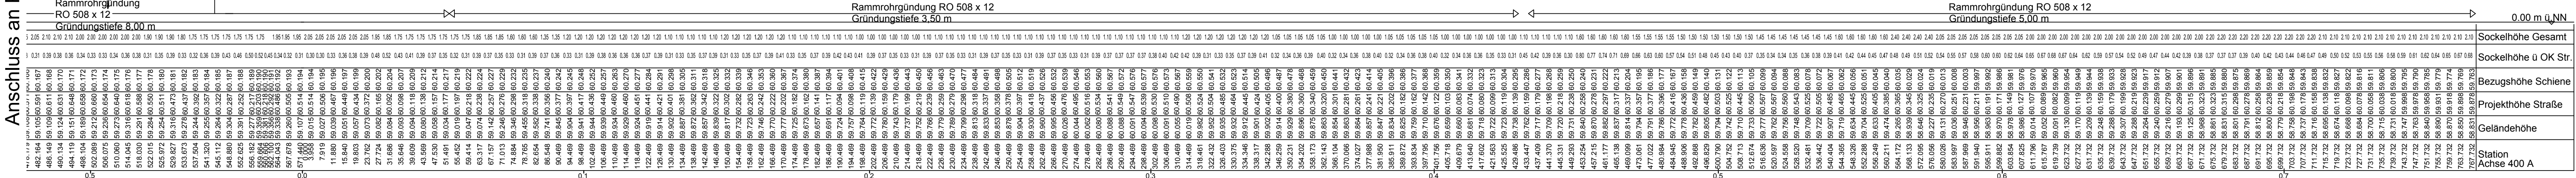

Draufsicht LSW

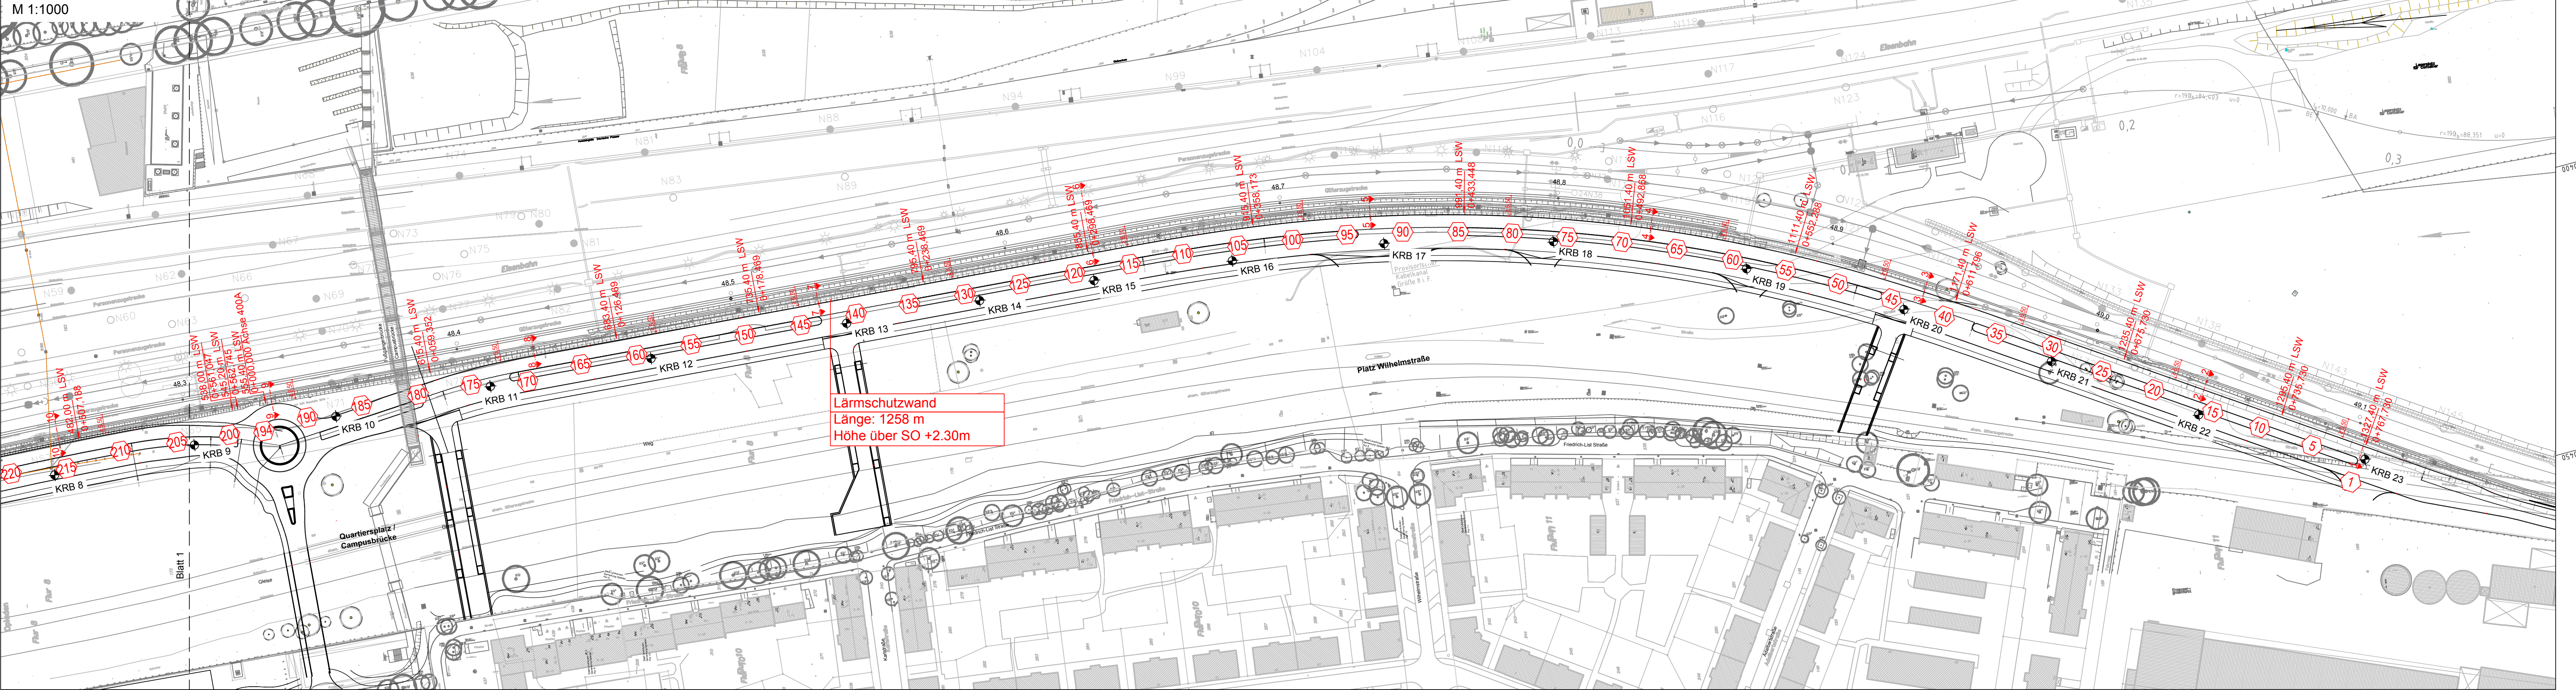

Erschließung nbso Westseite

Neubau einer Haupterschließungsstraße zwischen
Robert-Blum-Straße und Lützenkirchner Straße



neue bahnhofsstadt opladen GmbH
Bahnhofsstadthaussee 4
51379 Leverkusen

Tel.: 02171/406 6011
Fax: 02171/406 6149

Freigegeben (Rottes)

Planer	Datum	Projektnr.	21710
bearb. 01.06.2017 LBR			
gez. 01.06.2017 BOJ			
gepr. 01.06.2017 MET			

Plan
Ansicht / Draufsicht LSW Blatt 2

Maßstab:	Entwurfsplanung	Stand:
1:1000, 100		01.09.2017

STADT LEVERKUSEN

Tiefbau

Dezernentin	Fachbereichsleiter	Abteilungsleiter	Zeichn. Nr.
Doppe	Syring	Schnitz	1345 0317- 2

660 7056 1345 350317

Anlage