


Geltungsbereich des Bebauungsplans Nr. 269/II
"Opladen - zwischen Bonner Straße, Kantstraße, Kopernikusstraße und Gerhart-Hauptmann-Straße"

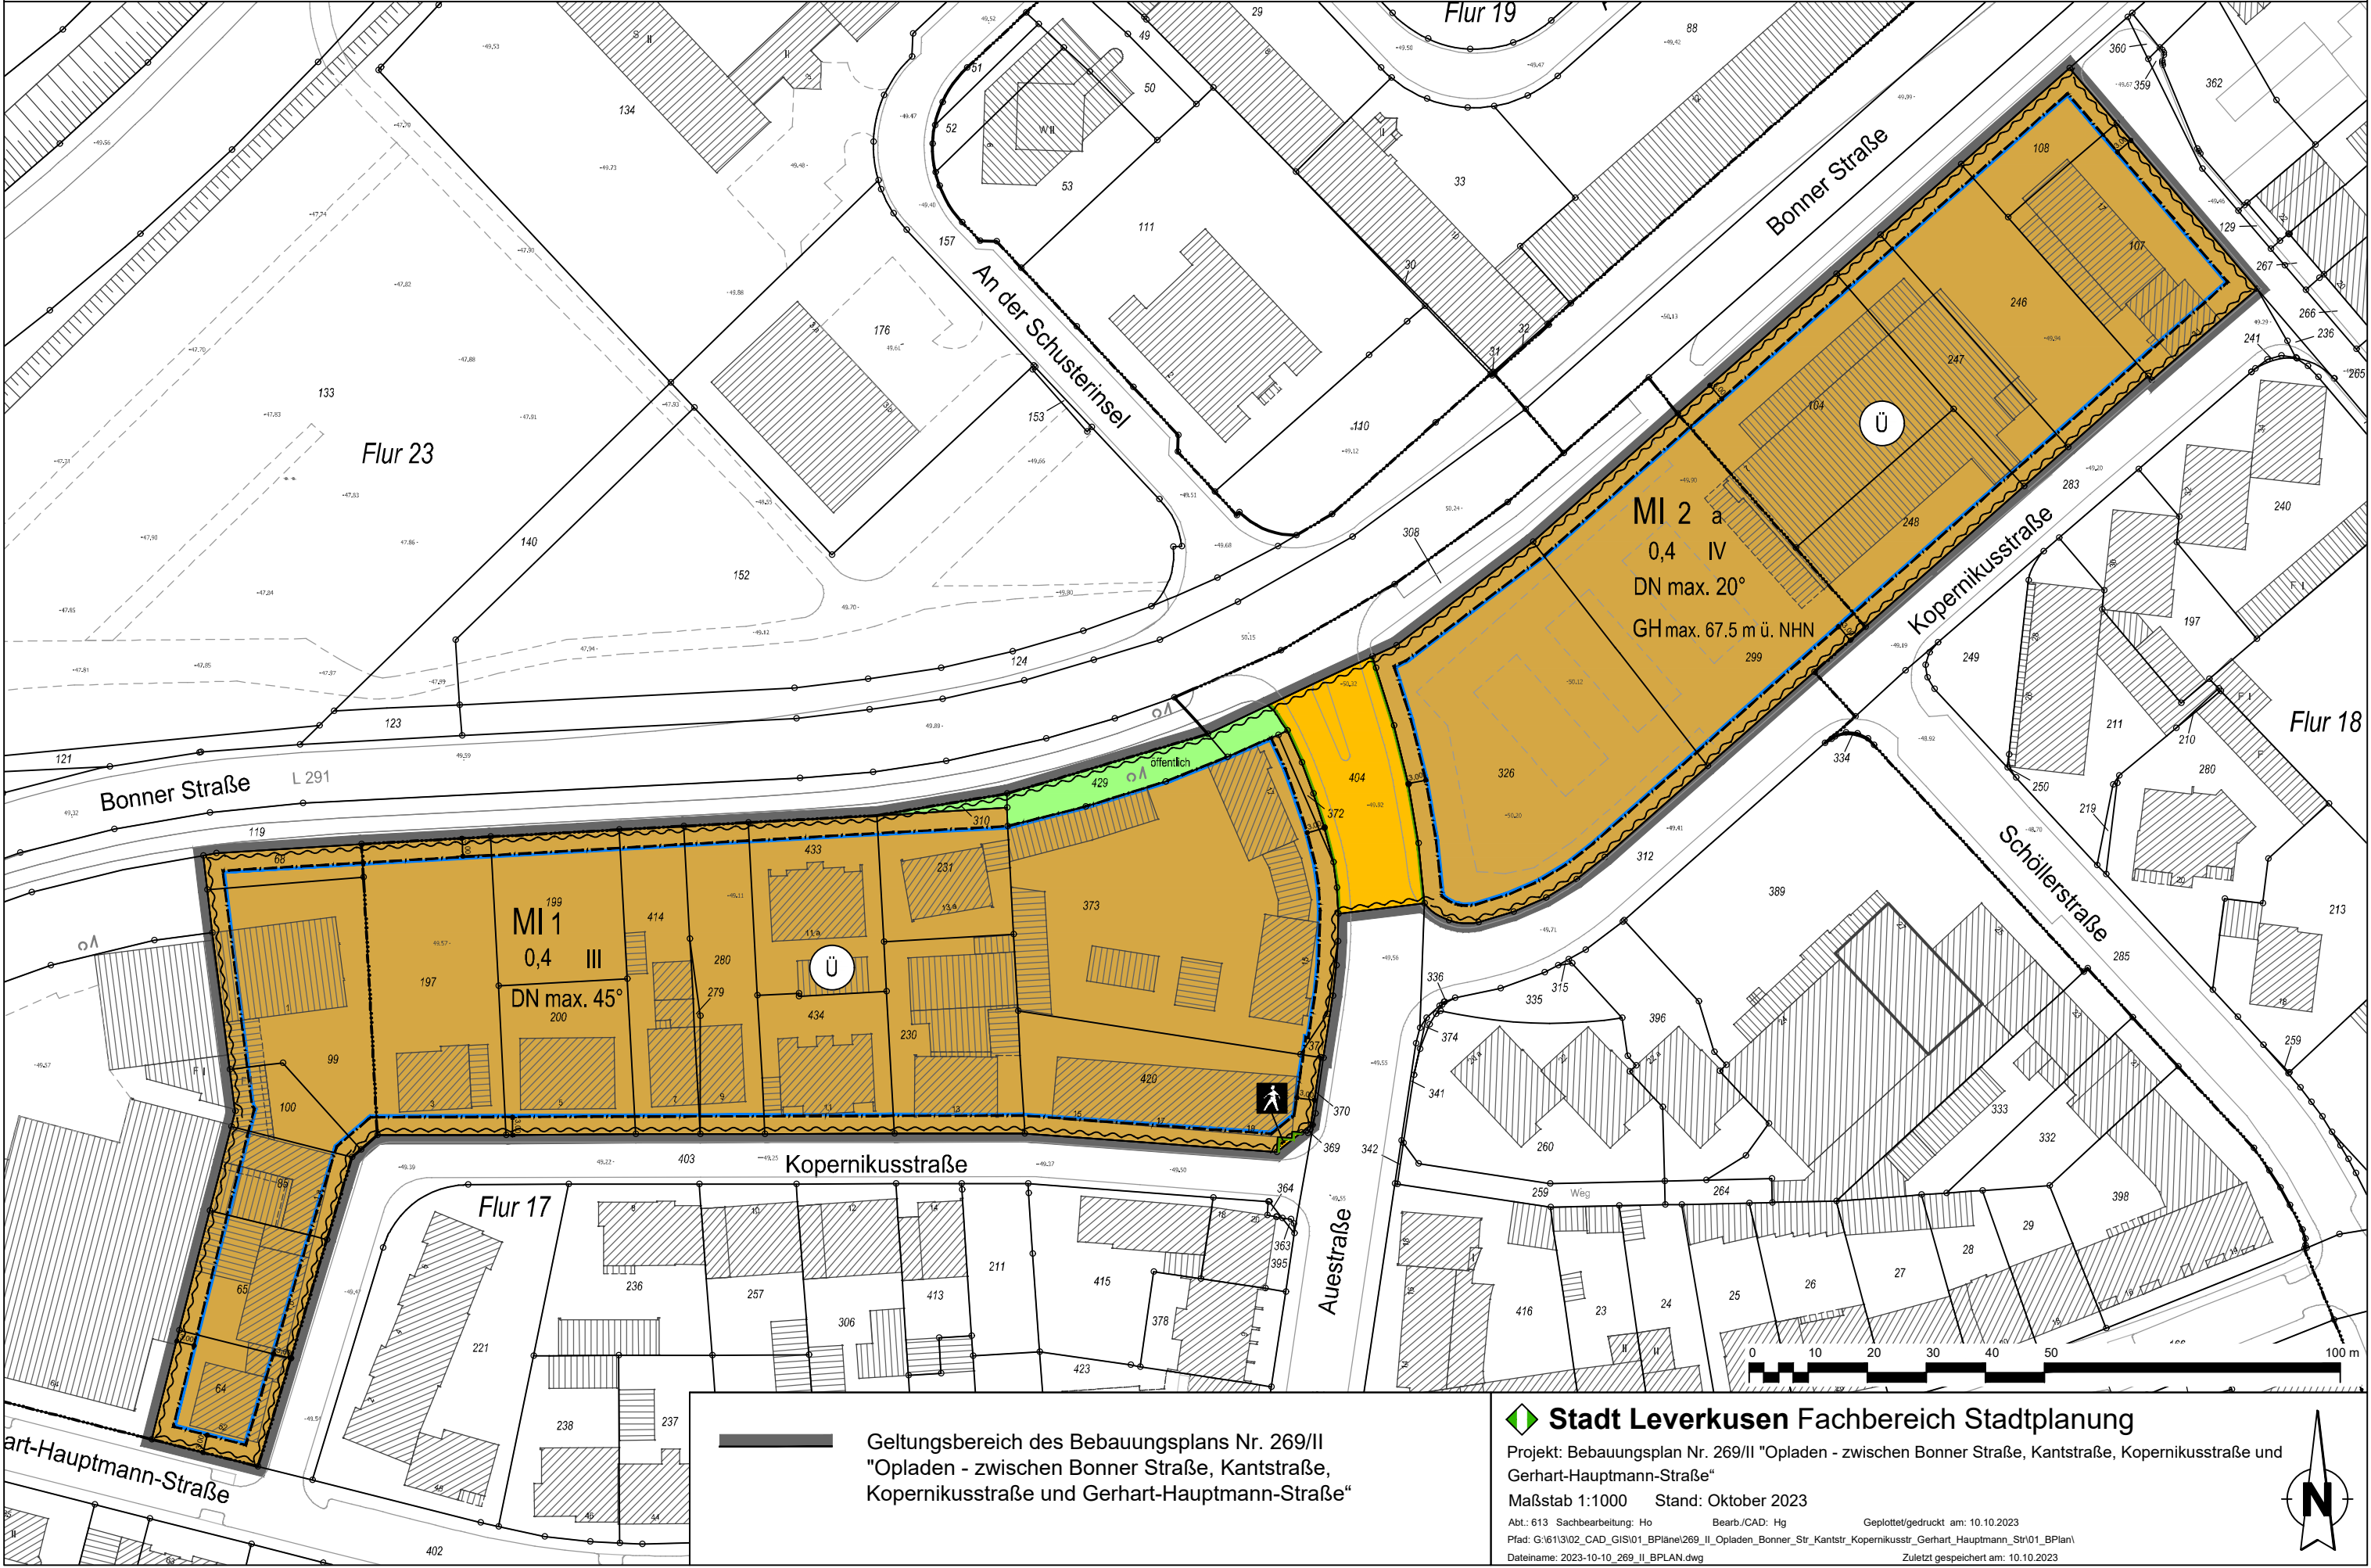

Geltungsbereich des Bebauungsplans Nr. 269/II
"Opladen - zwischen Bonner Straße, Kantstraße,
Kopernikusstraße und Gerhart-Hauptmann-Straße"

 **Stadt Leverkusen Fachbereich Stadtplanung**

Projekt: Bebauungsplan Nr. 269/II "Opladen - zwischen Bonner Straße, Kantstraße, Kopernikusstraße und Gerhart-Hauptmann-Straße"

Maßstab 1:1000 Stand: Oktober 2023

Abt.: 613 Sachbearbeitung: Ho Bearb./CAD: Hg Geplottet/gedruckt am: 10.10.2023
Pfad: G:\6113\02_CAD_GIS\01_B\Plane\269_II_Opladen_Bonner_Str_Kantstr_Kopernikusstr_Gerhart_Hauptmann_Str\01_BPlan\
Dateiname: 2023-10-10_269_II_BPLAN.dwg Zuletzt gespeichert am: 10.10.2023

