


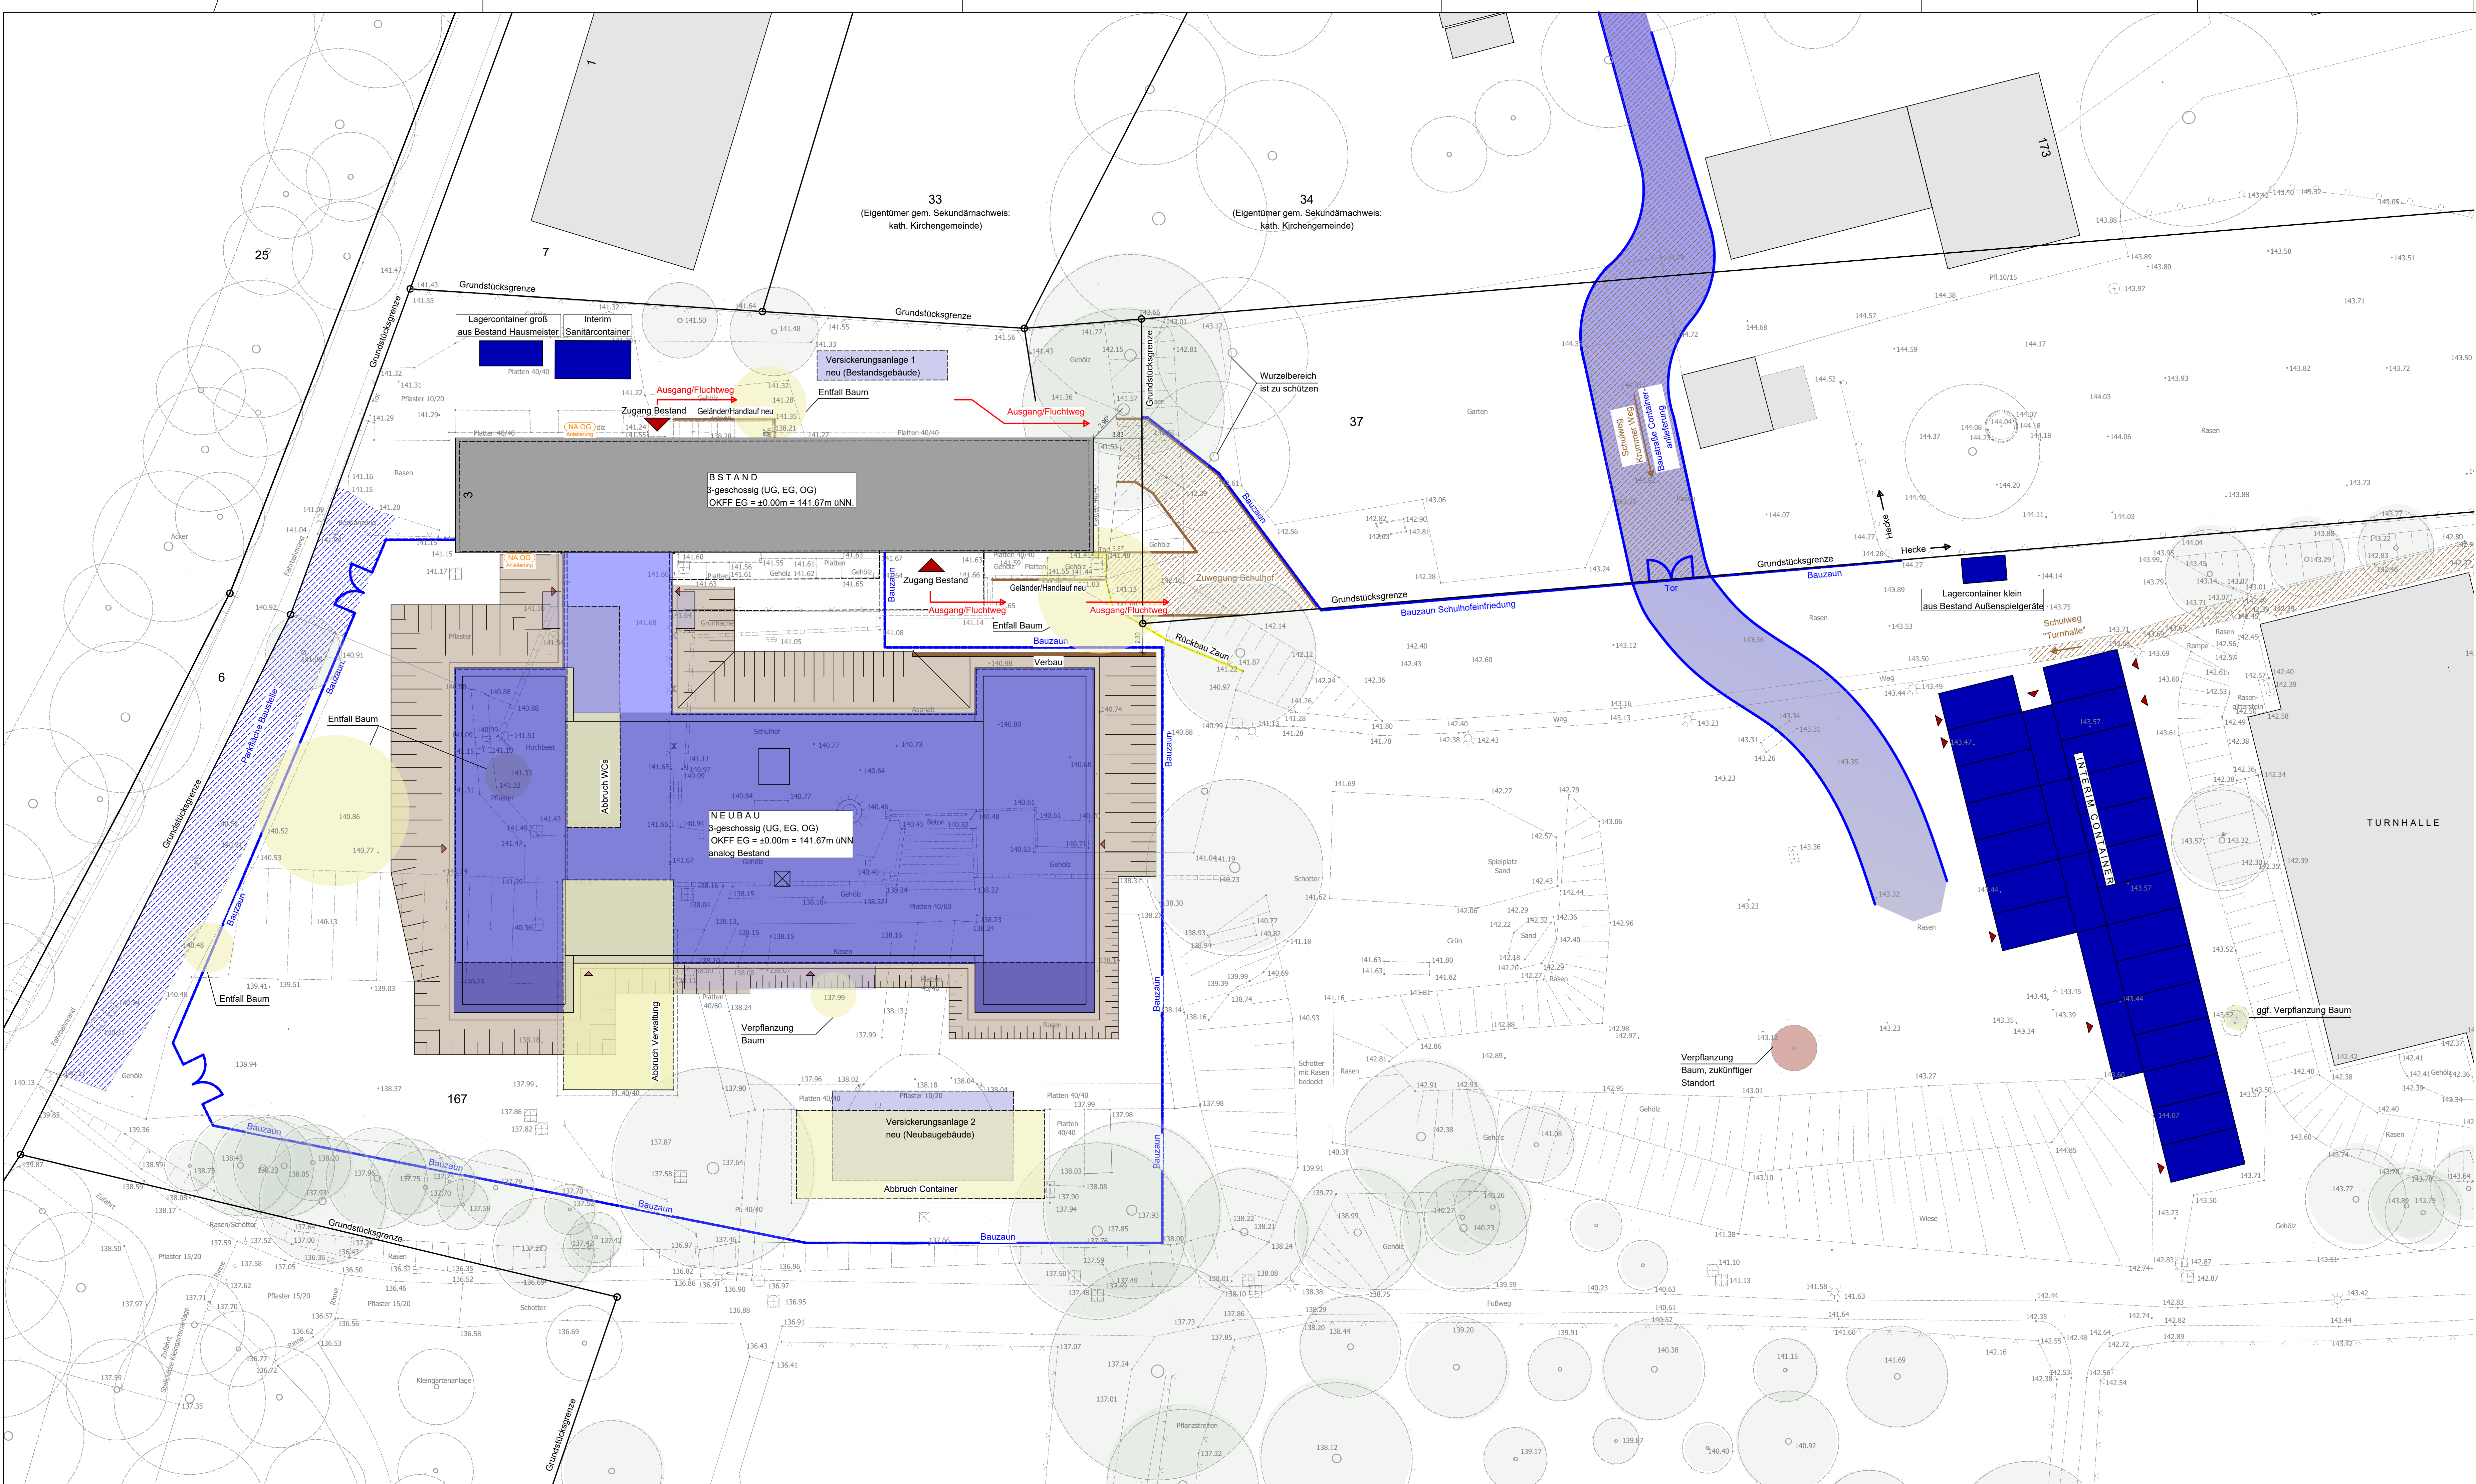

LEGENDE

- Bestand
- Abbruch
- Erweiterung
- Zuwegung/Schulweg
- Baustraße Containeranlieferung
- Grundstücksgrenzen
- Bäume Bestand
- Bäume Fällung
- vorh. Geländehöhen
- vorh. Außenanlagen
- Bauzaun
- Baugrube

PLANINDEX		Änderung / Ergänzung		Bearbeiter	
Index	Datum				
00	03.08.2023	Erstellung		SLI	
01	12.10.2023	Verpflanzung Baum, neuer Standort		SLI	
02	29.01.2024	Baumbestand gem. Freianlagenpl.		SLI	

BAUHERR Stadt Leverkusen Hauptstraße 101 51373 Leverkusen		
---	--	--

Leverkusen,
KGS In der Wasserkühl
Ausbau zur 3-Zügigkeit

PROJEKT-NR.
2020-20

Planungsstand
03.08.2023

letzte Änderung
29.01.2024

Baustellenadresse: In der Wasserkühl 3, 51377 Leverkusen

ENTWURF
Lageplan
BE / Logistik / Wege während Bauphase

PLAN-NR.
3.01 - 02

MASSTAB
M. 1:200

ARCHITEKT
RUMPF architekten + ingenieure
Rennweg 97
56626 Andemach
Tel. 0 26 32 - 25 23 - 0
Fax 0 26 32 - 25 23 10
eMail info@architekten-rumpf.de
Internet www.architekten-rumpf.de