


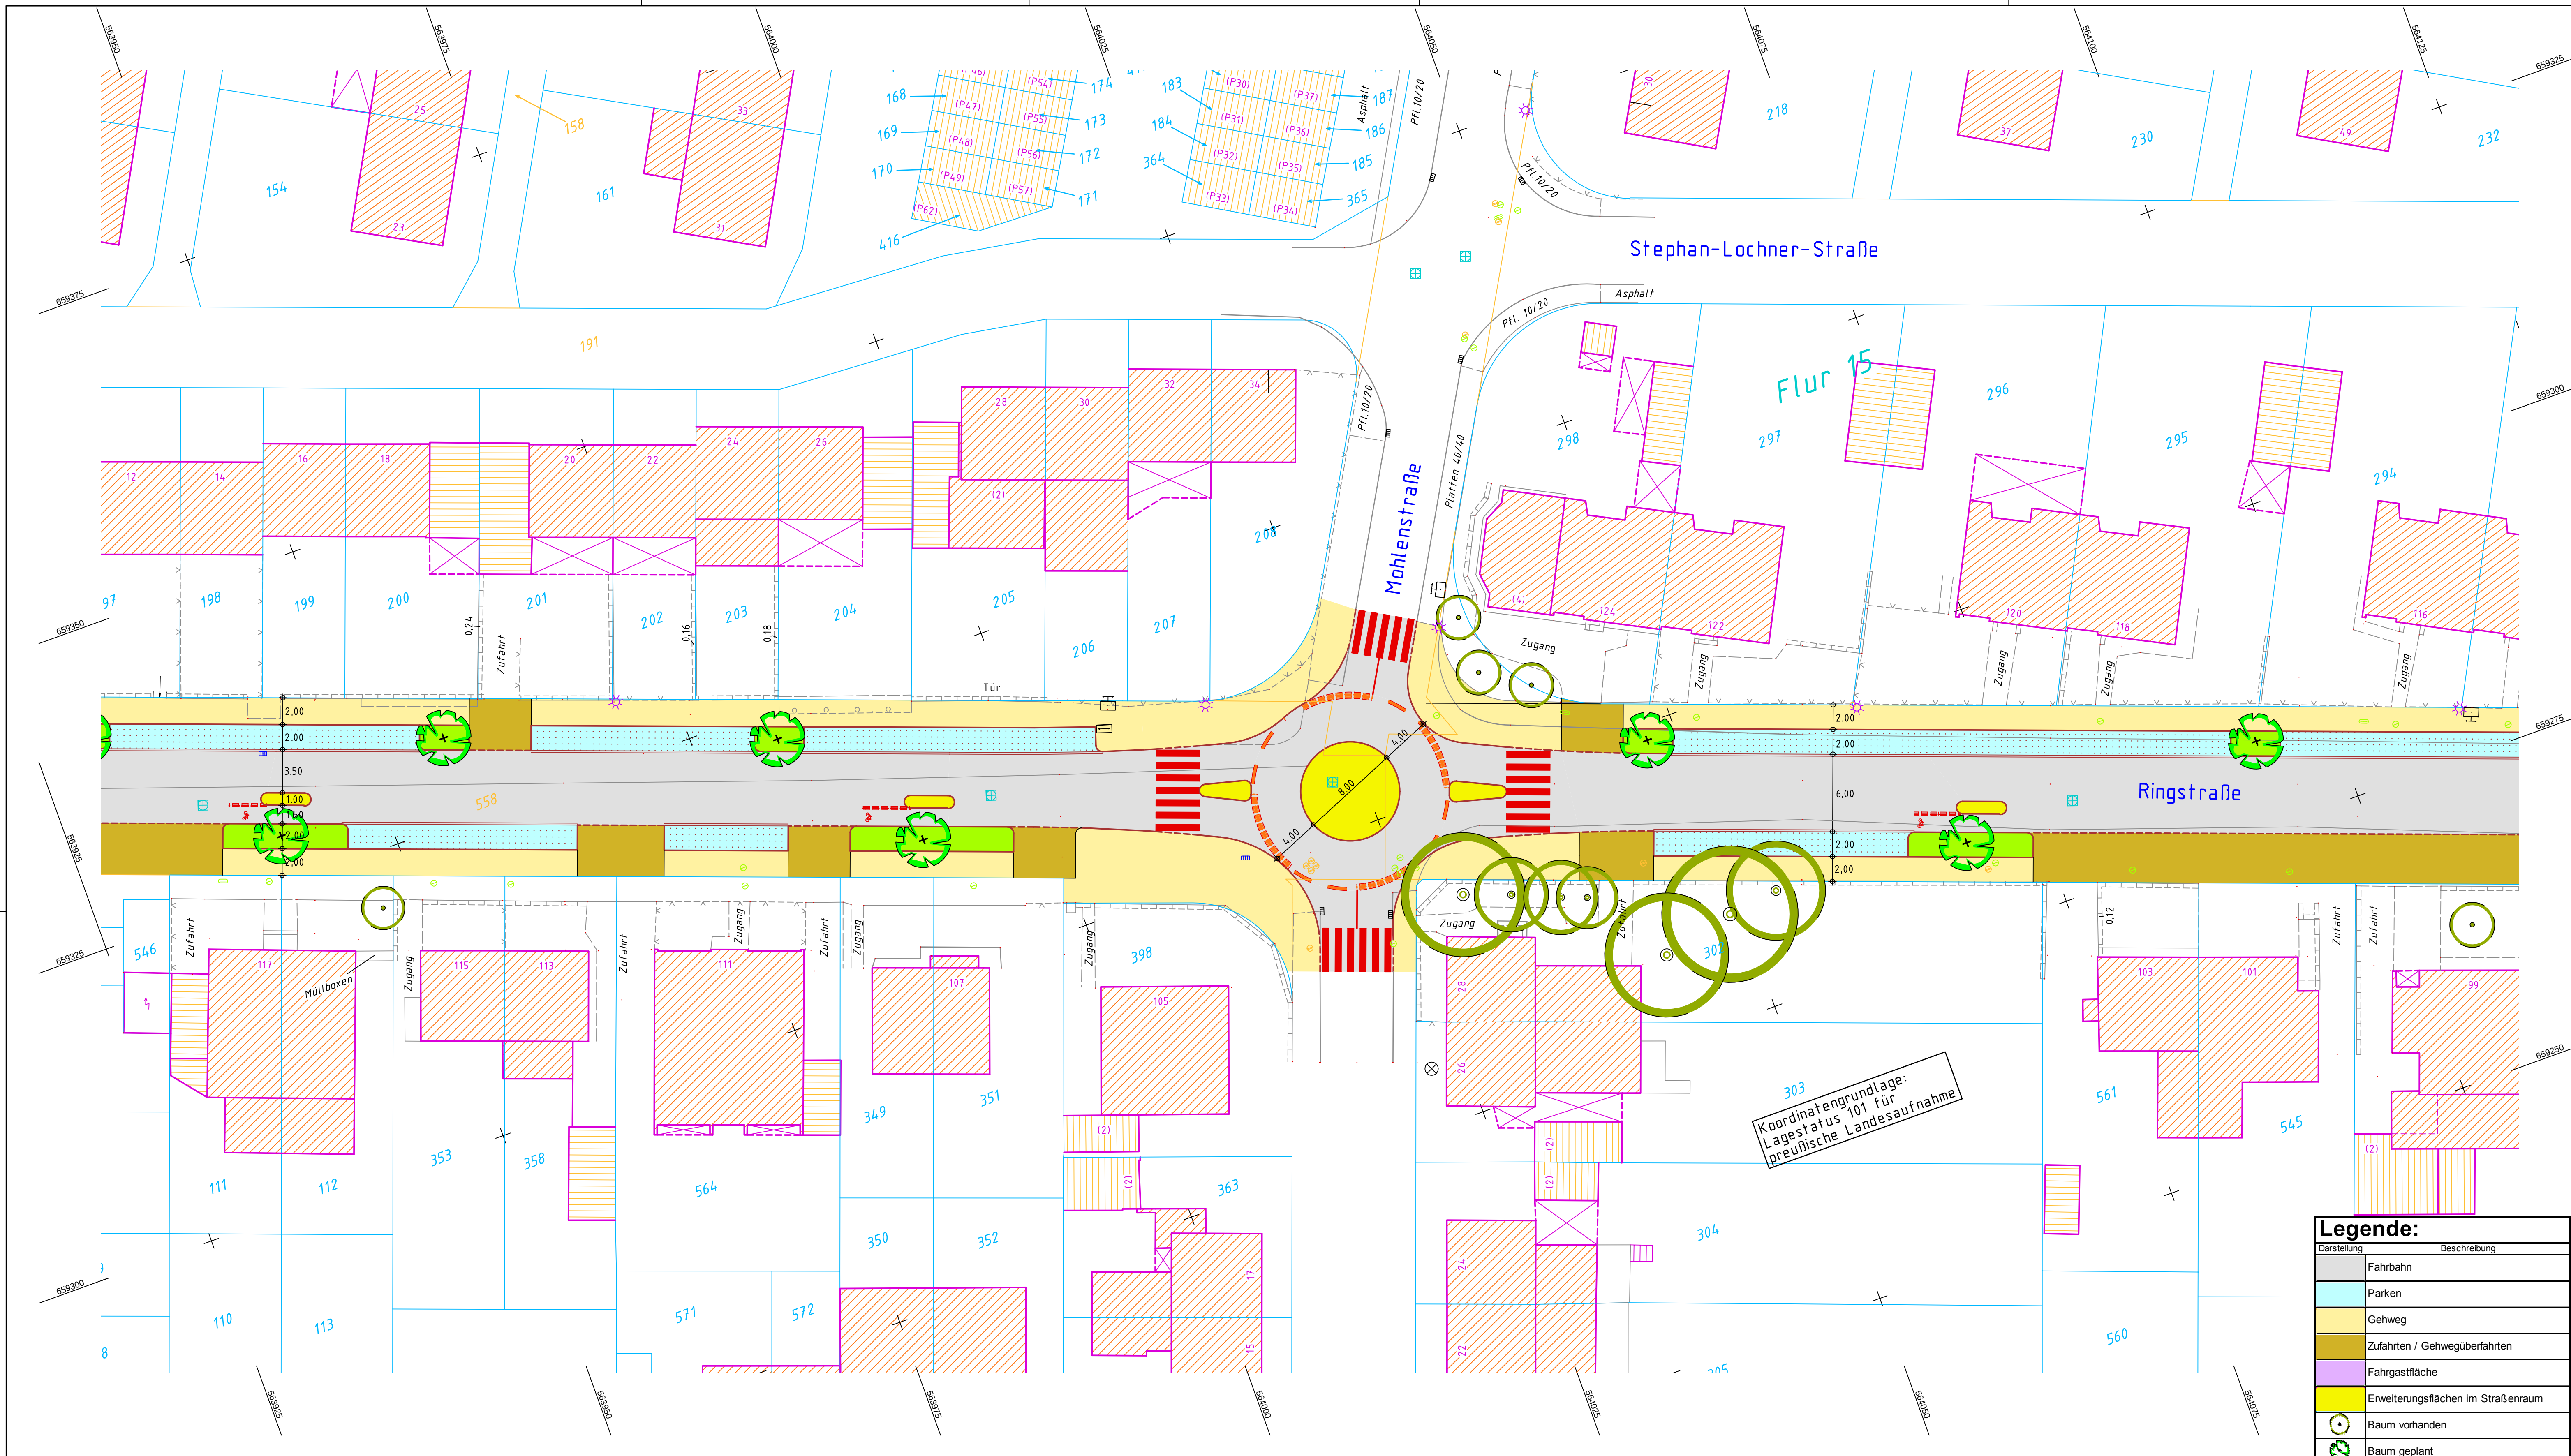

303
Koordinatengrundlage:
Lagestatus 101 für
preußische Landesaufnahme

Legende:	
Darstellung	Beschreibung
	Fahrbahn
	Parken
	Gehweg
	Zufahrten / Gehwegüberfahrten
	Fahrgastfläche
	Erweiterungsflächen im Straßenraum
	Baum vorhanden
	Baum geplant

3				
2				
1				
☒ Lageplan 3(6)	09.11	as	Ca	
Nr.	Bezeichnung/Änderungsvermerk	Datum	bearb.	gez. geprüft

STADT LEVERKUSEN		Tiefbau	
Verkehrskonzept Hitdorf - Ringstraße		Maßstab	1 : 250
Ausbau Ringstraße von Kleingansweg bis Langenfelder Str.		Aktenzeichen	66/660-1434-as
Lageplan 3(6)		HHSL-Nr.	0
Dezernent		Ers. d. Z.Nr.	
Fachbereichsleiter		Ers. f. Z.Nr.	
Abteilungsleiter		Zeichn. Nr.	
Mues	09.11	Gerlich	09.11
Syring	09.11		
1434	03.11	1434	03.11 - 1
660	6458	1434	21
Anlage			