







# Optimierung Rheindorf

## \_Zusammenlegung der Grundschulen Sternenschule und Löwenzahnschule

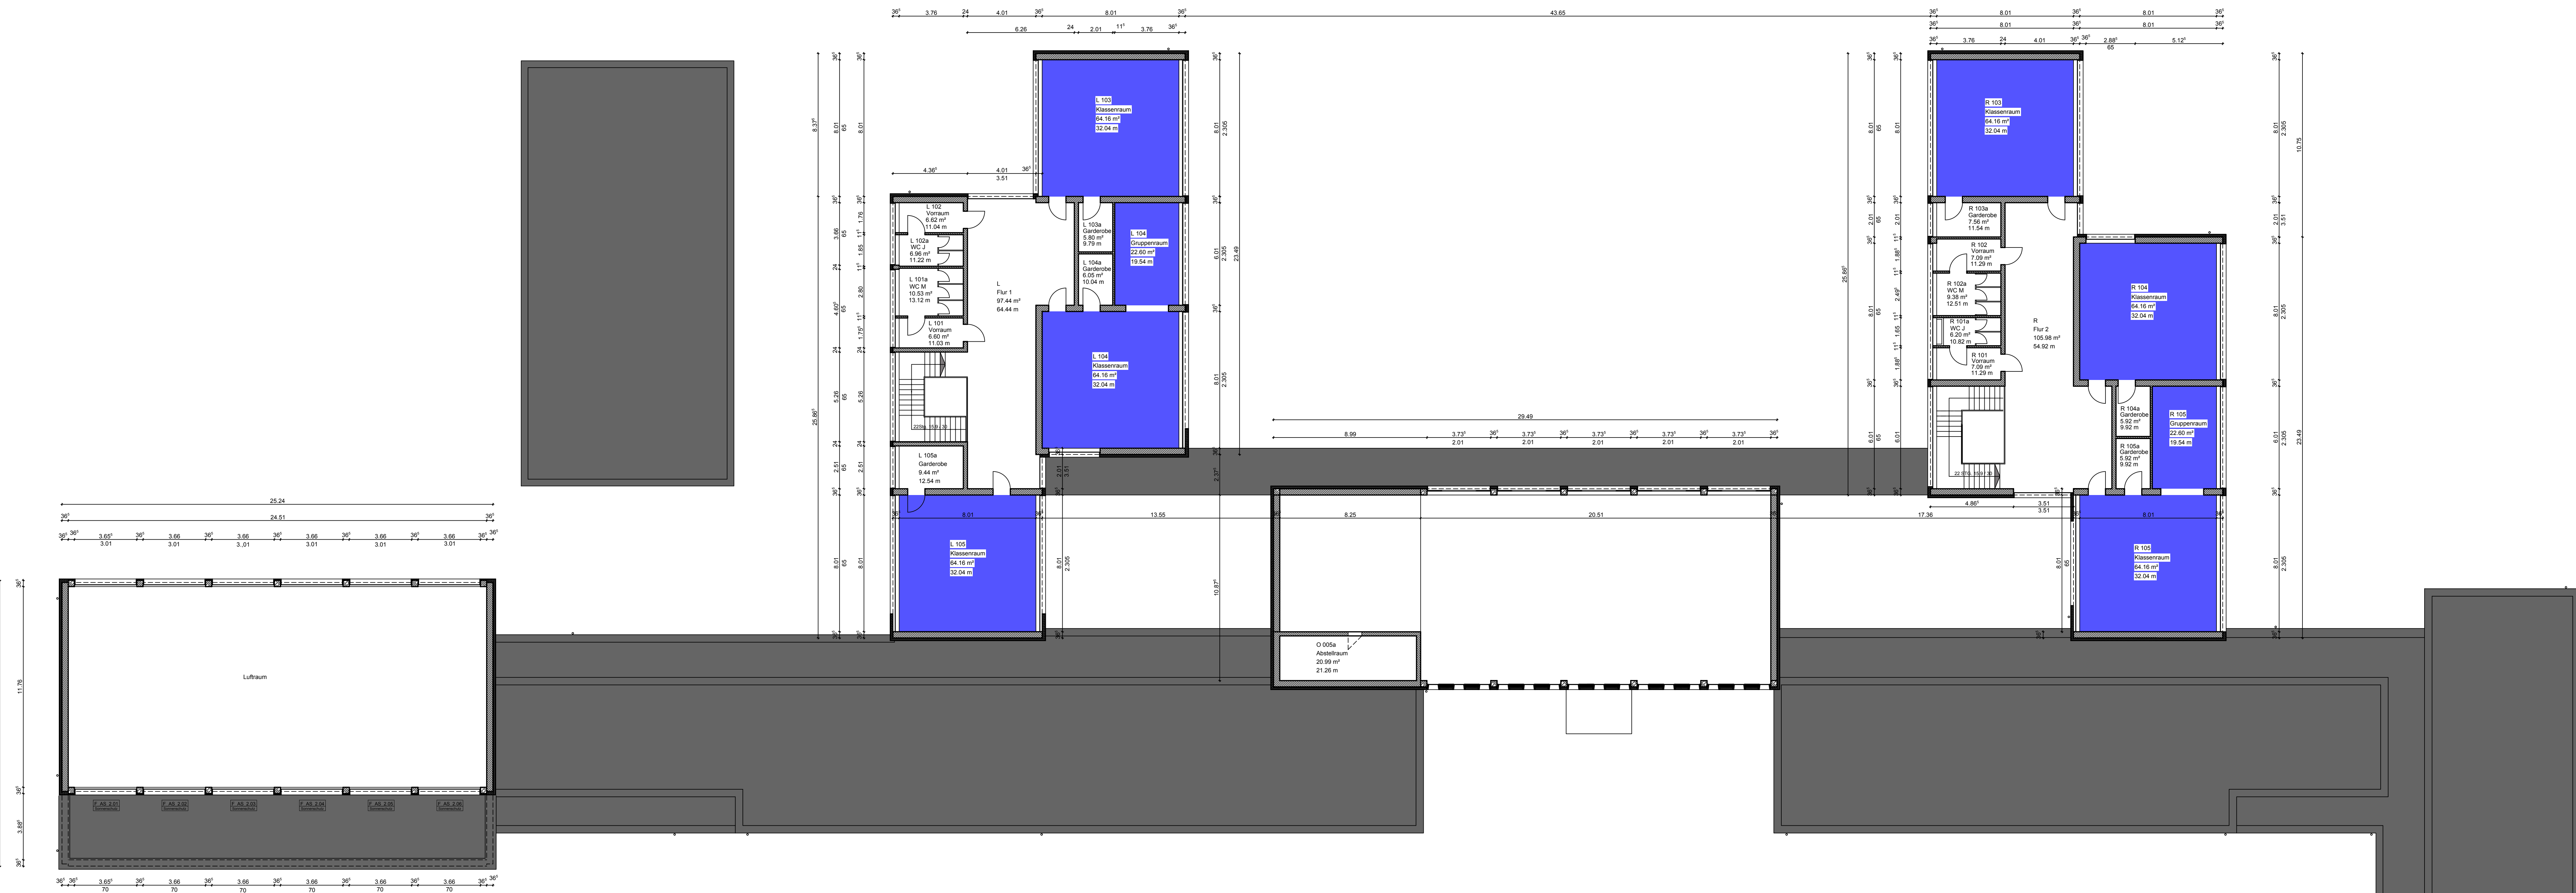

### Legende

	Verkehrs-, Nebenflächen und Toiletten	326 m <sup>2</sup>
	Flächen der Mensa und Küche	0 m <sup>2</sup>
	Flächen der Verwaltung	0 m <sup>2</sup>
	Flächen der Mehrzweck- / Differenzierungsräume und OGS	0 m <sup>2</sup>
	Flächen der Klassenräume	430 m <sup>2</sup>

Obergeschoss