


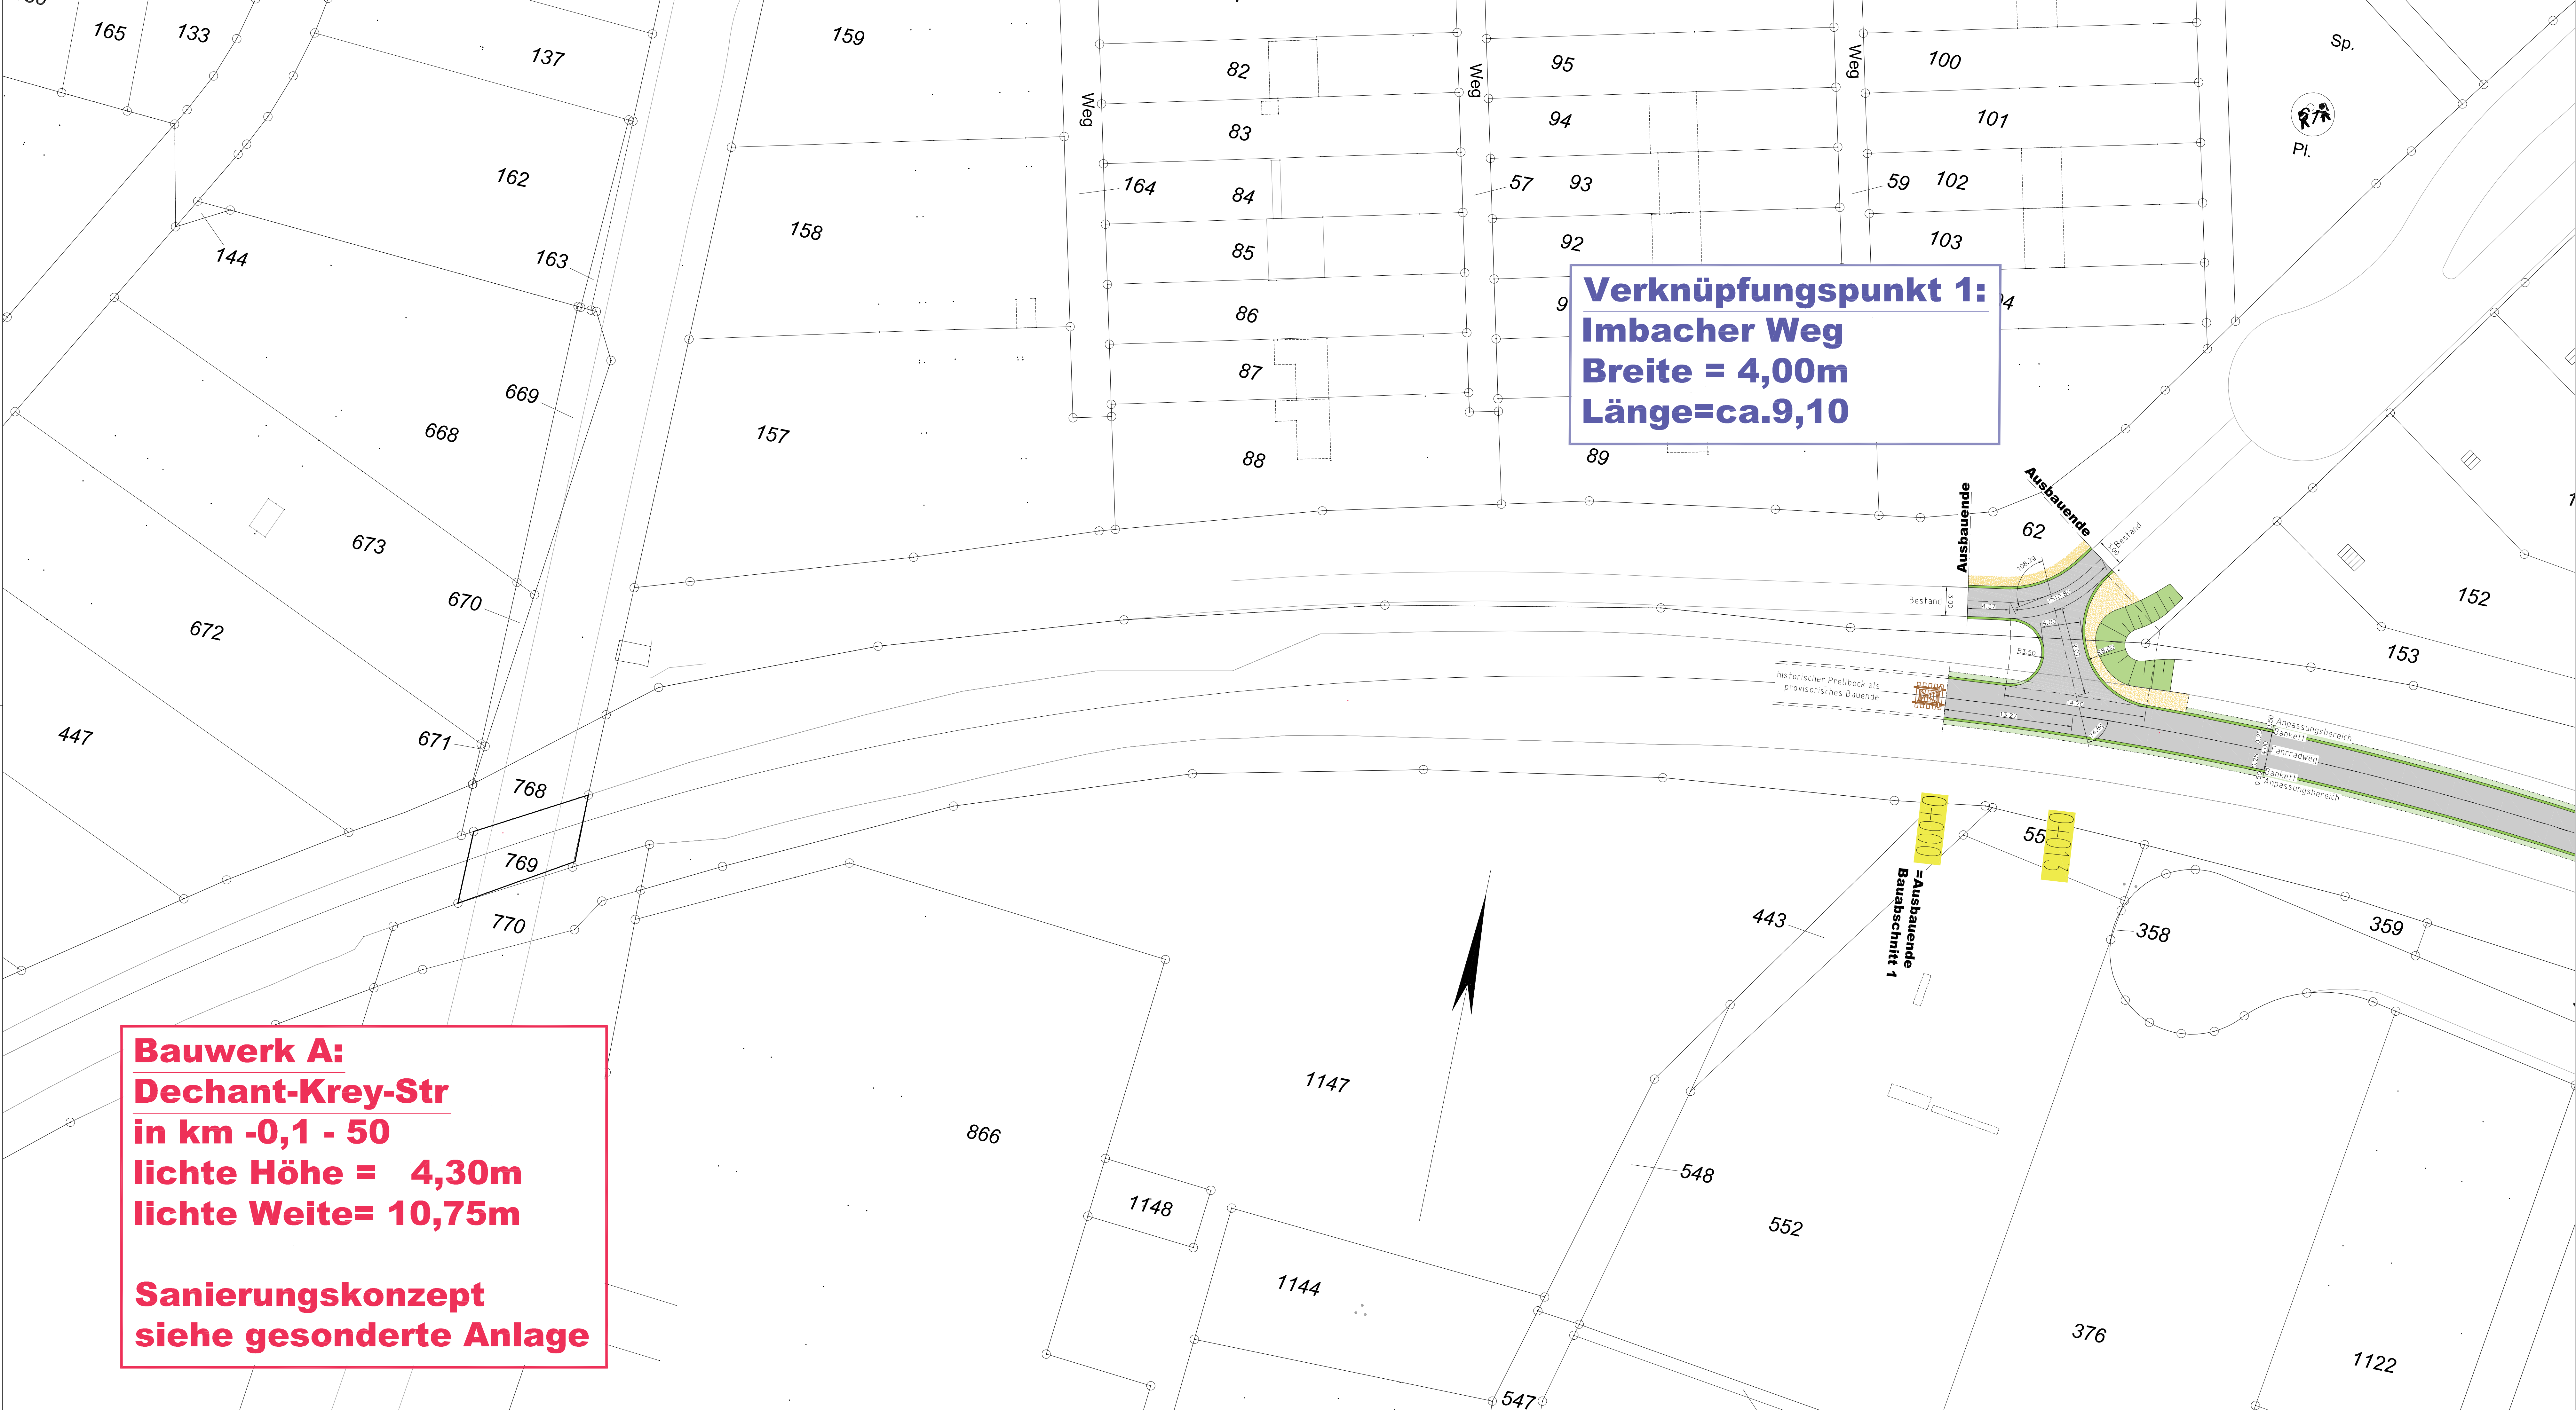

Verknüpfungspunkt 1:
Imbacher Weg
Breite = 4,00m
Länge=ca.9,10

Bauwerk A:
Dechant-Krey-Str
in km -0,1 - 50
lichte Höhe = 4,30m
lichte Weite= 10,75m

Sanierungskonzept
siehe gesonderte Anlage

Legende Planung

	Asphaltdeckschicht
	ungebundene Deckschicht
	Pflaster
	Bankett
	Böschung
	Gelände angleichen
	Gitter als Absturzschutz

3					
2					
1					
X	erstellt				
W.	Berechnung / Änderung		Datum	bearb.	gez. gepr.

INGENIEUR GMBH

GESELLSCHAFT FÜR INTEGRIERTE
UND INNOVATIVE PLANUNGSLÖSUNGEN
IM INGENIEURWESEN UND STÄDTBAU

1209

BRÜCKENSTRASSE 4
51379 LEVERKUSEN
TEL 02171 / 36 355-0 FAX 02171 / 36 355-19

www.balkantrasse.de

Verein der Freunde und Förderer der Balkantrasse e.V.
Geschäftsstelle:
Im Hederichsfeld 8
51379 Leverkusen
Tel: 02171 / 76 08 26 ; Fax: 02171 / 76 71 50 ; info@balkantrasse.de

STADT LEVERKUSEN				Tiefbau	
Alleenradweg Balkantrasse				Maßstab	1:500
Verknüpfungspunkt 1: Imbacher Weg				Altanzeichen	
Lageplan 6				HS/Nr.	
Dokument				Entwurfsplanung	Ers. d. Z.Nr.
Fachbereichsleiter				Förderverein	Ers. f. Z.Nr.
gez. OB Buchhorn				Wasser	Zeichn. Nr.
gez.					LP
					006
				12	Anlage
					4