


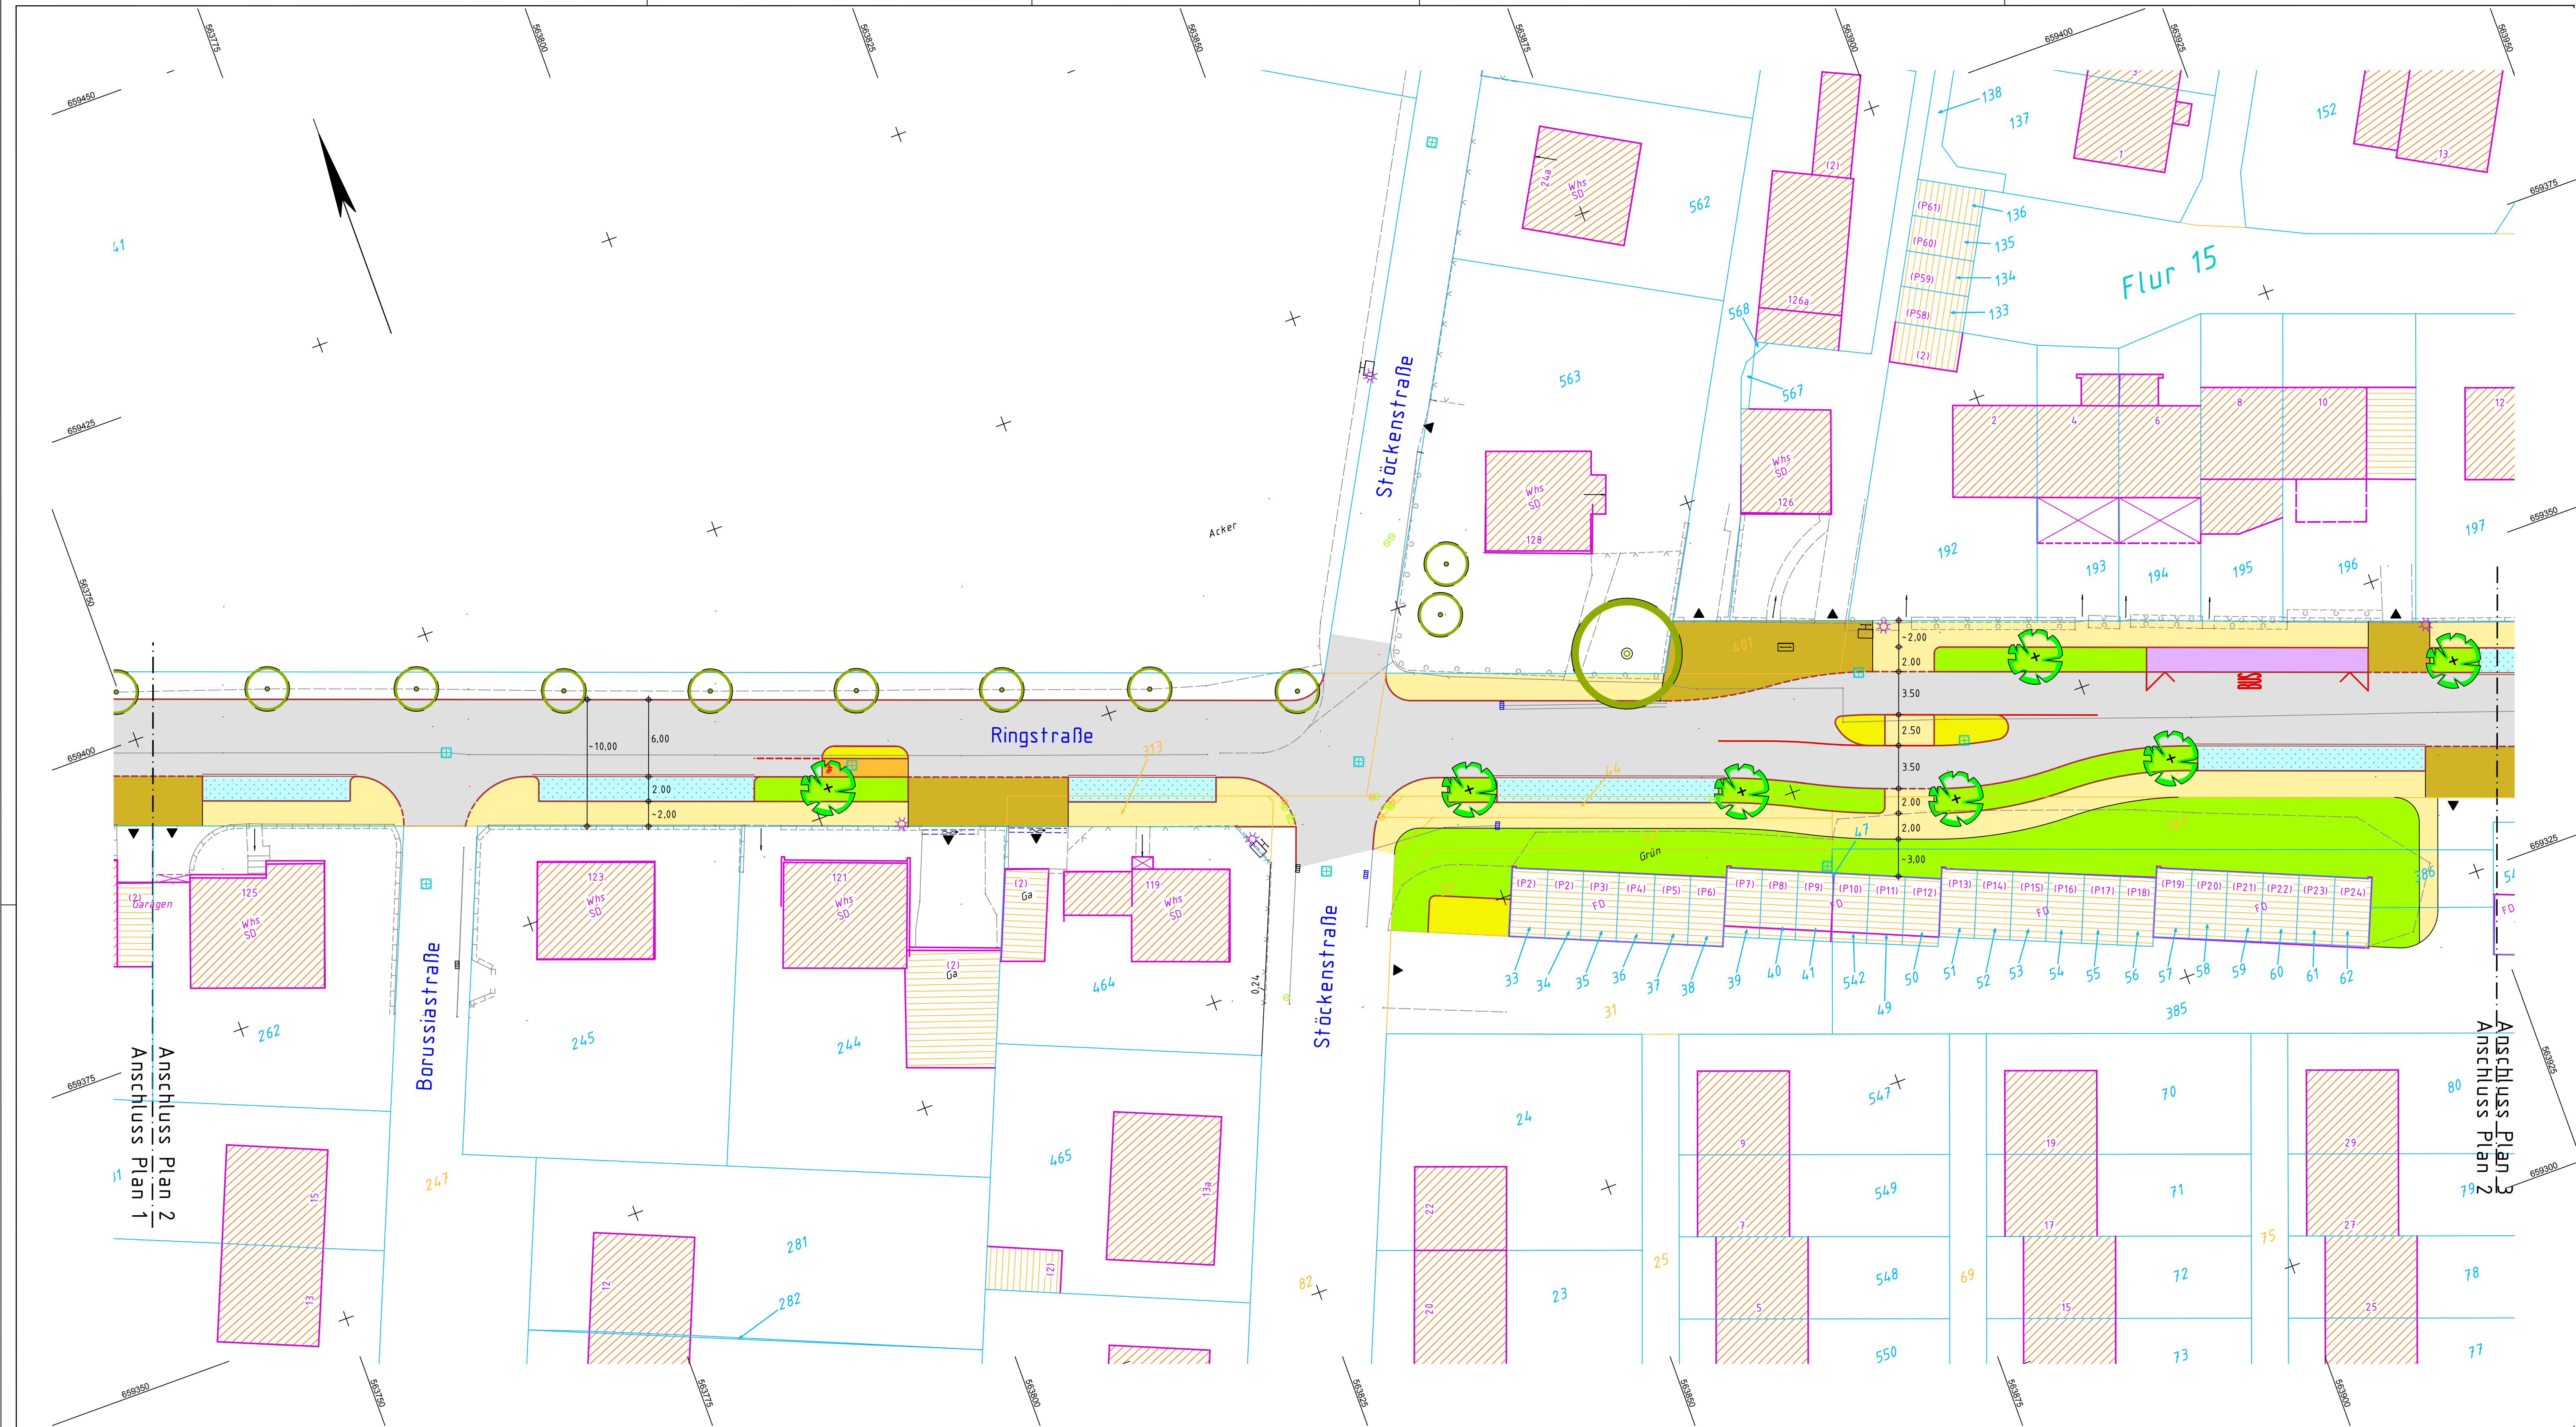

© Stadt Leverkusen, Tiefbau | Erstellt mit INK-GeoGraf für Windows

Legende:	
Darstellung	Beschreibung
	Fahrbahn
	Parken
	Gehweg
	Radweg
	Zufahrten / Gehwegüberfahrten
	Erweiterungsflächen im Straßenraum
	Bushaltestelle (Fahrgastfläche)
	Baum vorhanden
	Baum geplant
	Zugang
	Zufahrt

3				
1				
X Lageplan 2(6)		05.13	as/Je	Ca
Nr.	Bezeichnung/Änderungsvermerk	Datum	bearb.	gez. geprüft
STADT LEVERKUSEN		Tiefbau		
Verkehrskonzept Hitdorf - Ringstraße		Maßstab	ohne	
Ausbau Ringstraße von Kleingansweg bis Langenfelder Str.		Aktenzeichen	66/660-1434-as	
Lageplan 2(6)		HHSL-Nr.	0	
Oberbürgermeister		Ers. d. Z.Nr.		
Fachbereichsleiter		Ers. f. Z.Nr.		
Abteilungsleiter		Zeichn. Nr.	1434 02.11 - 1	
Buchhorn	05.13	Gerlich	05.13	Syring
660	6458	1434	21	02 11
Anlage				