


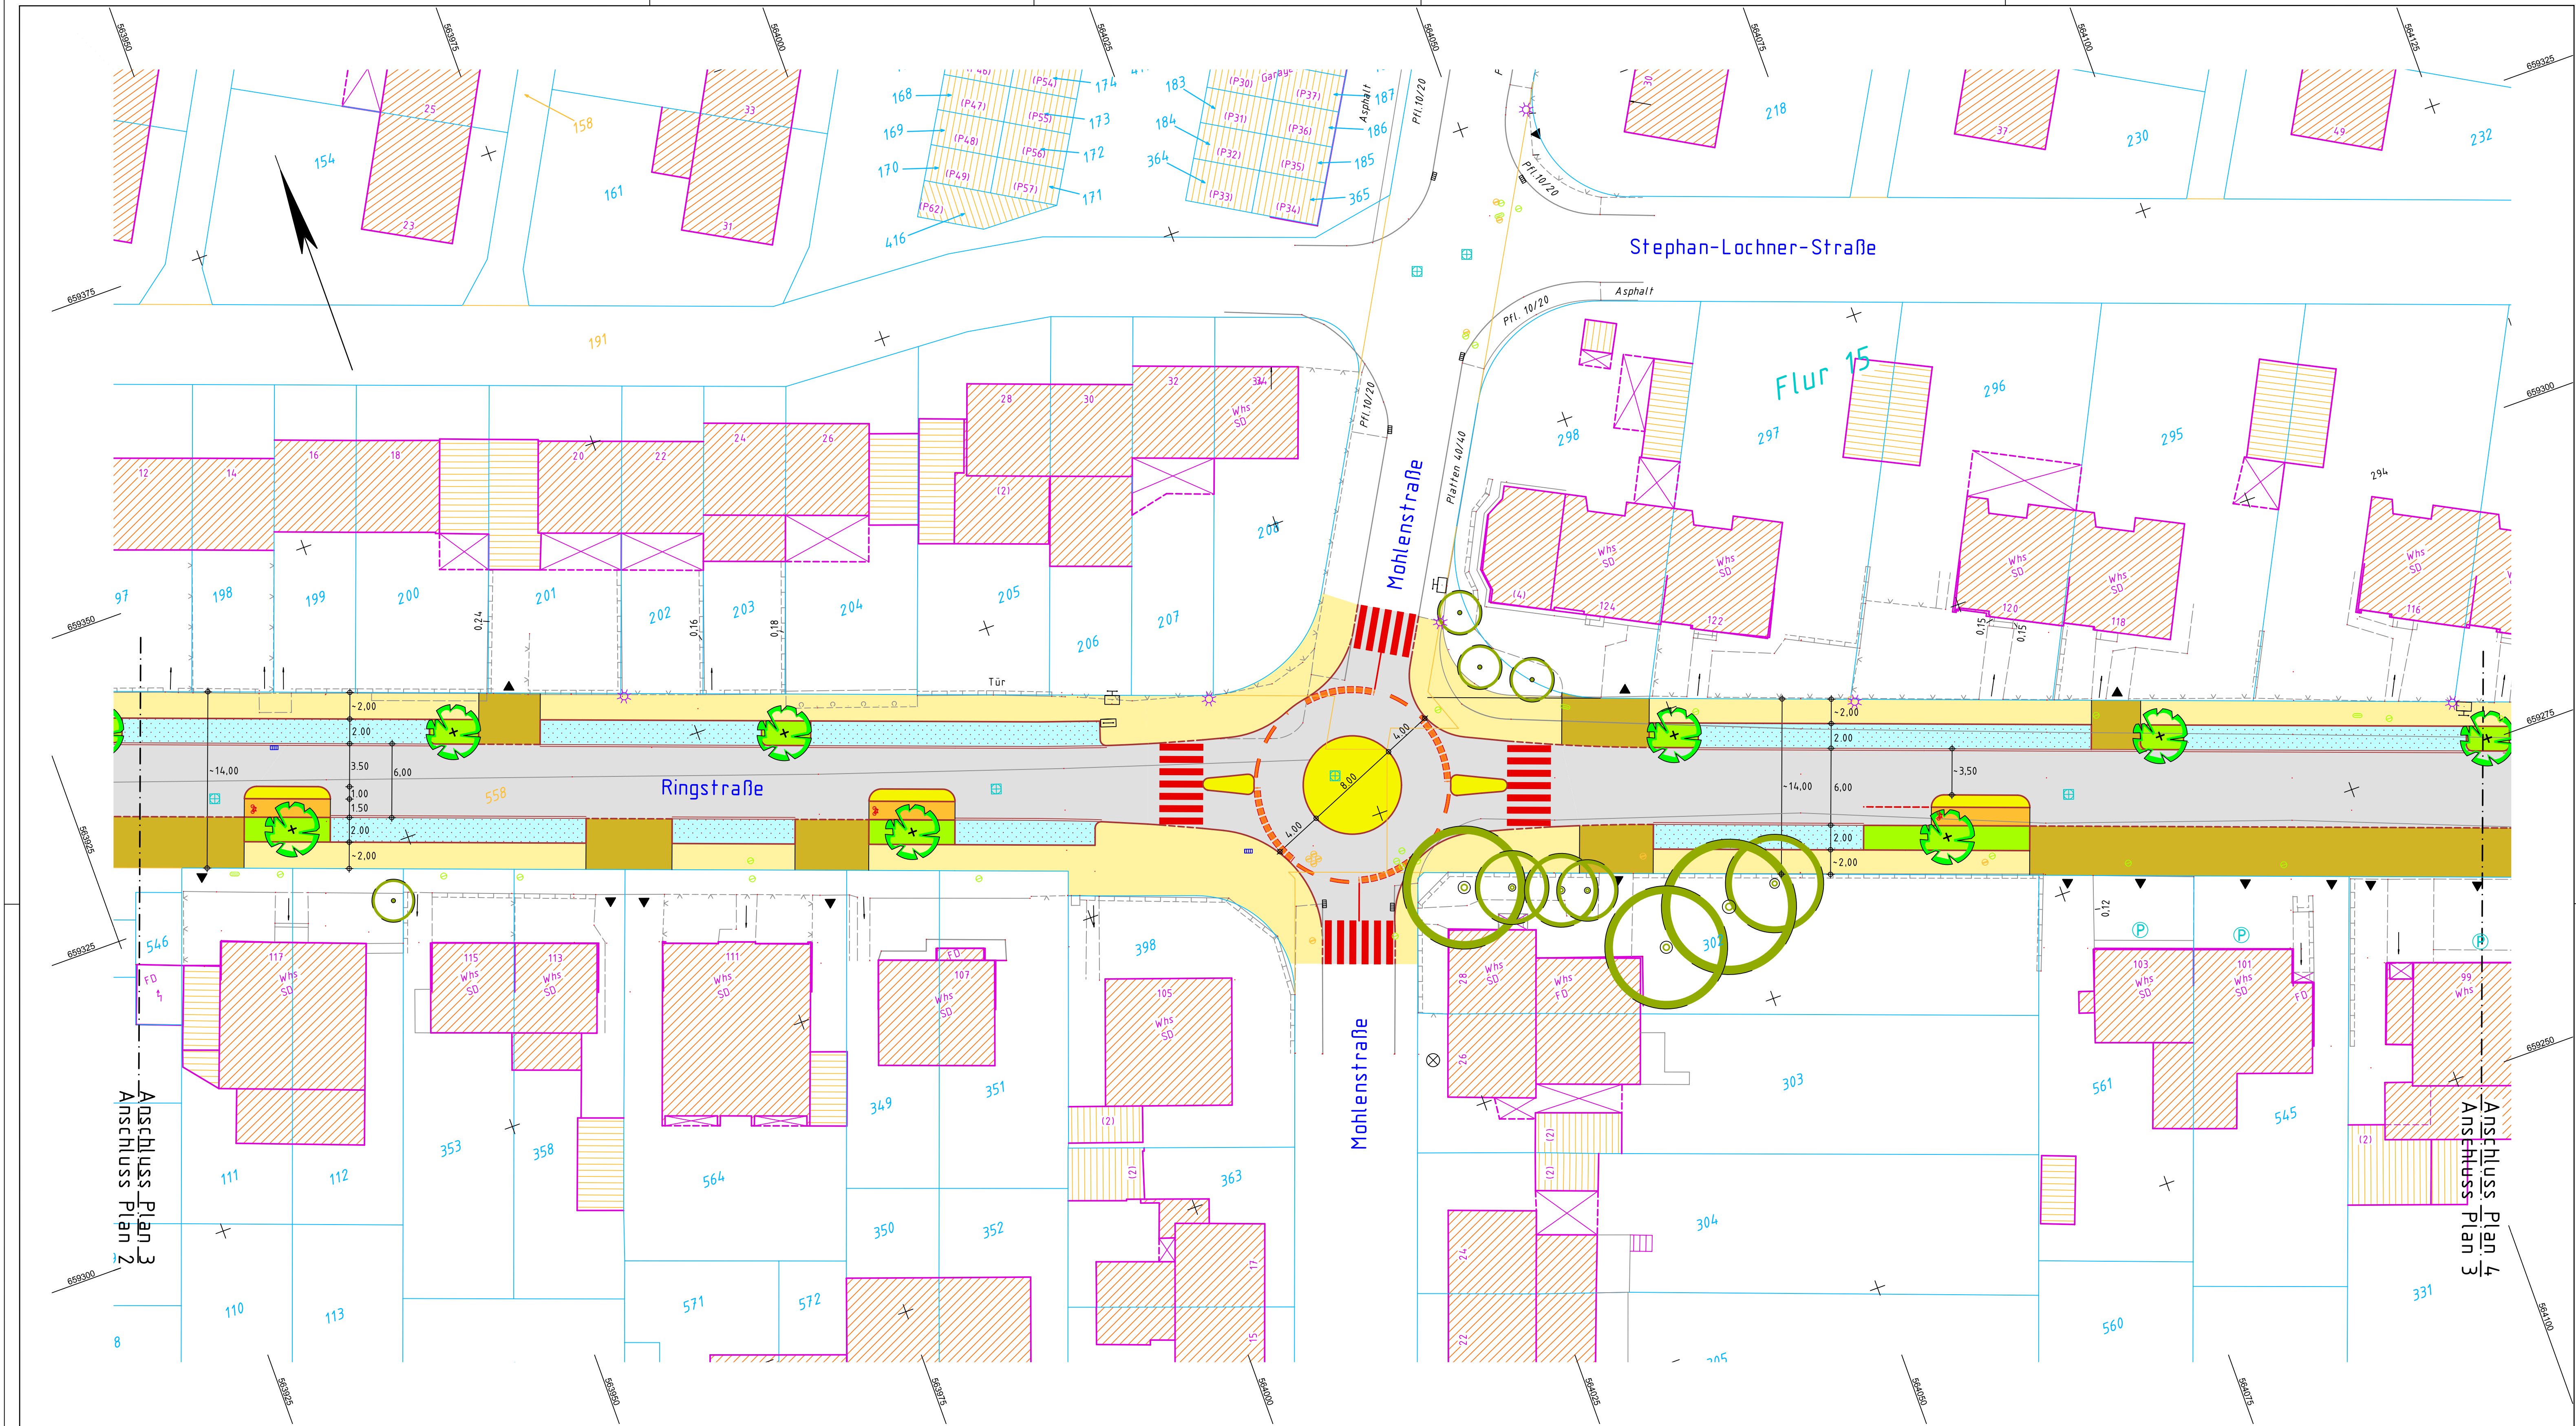

Legende:	
Darstellung	Beschreibung
	Fahrbahn
	Parken
	Gehweg
	Radweg
	Zufahrten / Gehwegüberfahrten
	Erweiterungsflächen im Straßenraum
	Bushaltestelle (Fahrgastfläche)
	Baum vorhanden
	Baum geplant
	Zugang
	Zufahrt

3				
2				
1				
X	Lageplan 3(6)	05.13	as/Je	Ca
Nr.	Bezeichnung/Änderungsvermerk	Datum	bearb.	gez.
				geprüft
STADT LEVERKUSEN Tiefbau				
Verkehrskonzept Hitdorf - Ringstraße		Maßstab	ohne	
Ausbau Ringstraße von Kleingansweg bis Langenfelder Str.		Aktenzeichen	66/660-1434-as	
Lageplan 3(6)		HHSL-Nr.	0	
Oberbürgermeister		Ers. d. Z.Nr.		
Fachbereichsleiter		Ers. f. Z.Nr.		
Abteilungsleiter		Zeichn. Nr.	1434 03.11 - 1	
Buchhorn	05.13	Gerich	05.13	Syring
660	6458	1434	21	03 11
Anlage				