

# Vorhabenbezogener Bebauungsplan V 25/II "Werksbrücke Biebighäuser - Borsigstraße"

### I. Textliche Festsetzungen

In Ergänzung der Planzeichnung wird Folgendes festgesetzt:

**1. Zulässiges Vorhaben / Art der baulichen Nutzung**

1. Im Geltungsbereich des vorhabenbezogenen Bebauungsplans sind die Errichtung und der Betrieb einer privaten Werksbrücke einschließlich der hierfür dienenden Anlagen zulässig.

Zulässig sind:

- die Nutzung als Fußgängerbrücke,
- die Nutzung als Brücke für Leitungsstrassen (z.B. Wasserwerk),
- die Nutzung als Brücke für den automatisierten und nicht automatisierten Transport von Material und Produkten.

Die Festsetzung erfolgt auf der Grundlage von § 9 Abs. 1 Nr. 1 BauGB sowie § 12 Abs. 3 BauGB.

2. Das festgesetzte Vorhaben bzw. die festgesetzte Art der baulichen Nutzung ist im Bereich der festgesetzten Straßenverkehrsfläche (Ebene 0) nur in Form einer Überbauung in der Ebene 1 zulässig.

Die Festsetzung erfolgt auf der Grundlage von § 9 Abs. 3 BauGB sowie § 12 Abs. 3 BauGB.

**2. Maß der baulichen Nutzung**

2.1 Die zulässige Grundflächenzahl wird durch Planschrieb festgesetzt.

2.2 Die maximale Höhe der baulichen Anlagen (Oberkante) wird als Höchstmaß in m über NN durch Planschrieb festgesetzt.

2.3 Im Bereich, der als Überbauung festgesetzt ist, wird ein Mindestmaß der baulichen Anlagen (Unterseite) in m über NN durch Planschrieb festgesetzt.

Die Festsetzung erfolgt auf der Grundlage von § 9 Abs. 1 Nr. 1 BauGB in Verbindung mit § 16 BauVVO.

**Bauordnungsrechtliche Festsetzungen**

**3. Zulässigkeit von Werbeanlagen**

An der Werksbrücke sind auf der nach Norden sowie auf der nach Süden ausgerichteten Fassade jeweils je eine Werbeanlage zulässig. Die Werbeanlage muss von der Außenkante des Bauwerks einen Abstand von mindestens 0,5 m einhalten. Die Größe einer Werbeanlage darf 3,5 m<sup>2</sup> nicht überschreiten. Als Werbeanlage ist jeweils nur ein Schriftzug, bestehend aus Einzelbuchstaben, zulässig, der den Namen des Unternehmers der Werksbrücke wiedergibt.

Die Festsetzung erfolgt auf der Grundlage von § 86 Absatz 1 Bauordnung Nordrhein-Westfalen (BauO NW) in Verbindung mit § 9 Absatz 4 BauGB.

**4. Einflriedigungen**

Als Einflriedigungen sind ausschließlich Stabträger in einer Höhe von bis zu 2,00 m zulässig.

Die Festsetzung erfolgt auf der Grundlage von § 86 Absatz 1 (BauO NW) in Verbindung mit § 9 Absatz 4 BauGB.

### II. Hinweise

**Artenschutz**

Gemäß § 39 Bundesnaturschutzgesetz ist die Beseitigung von Bäumen, Hecken, Wallhecken, Gebüsch und anderen Gehölzen nur außerhalb der Bezugszone von 01.03. bis 30.09. eines Jahres vorzunehmen.

**Bodenschutz**

Im Bodenschutz- und Altlastenkataster der Stadt Leverkusen sind die Fläche NE 2102 (Alexander Roadway Bevo) westlich der Borsigstraße sowie die Fläche NE 3032 (Betriebsstandort Biebighäuser Metallwerke) östlich der Borsigstraße eingetragen. Es ist nicht auszuschließen, dass im Zuge von Baugrubenarbeiten in den Untergrund Bodenbelastungen vorgefunden werden können.






**Kampfmittel**

Das Plangebiet liegt in einem Bombenabwurfgebiet. Südwestlich außerhalb des Plangebietes befindet sich nach den Unterlagen des Kampfmittelbeseitigungsdienstes ein Bombenabwurfpunkt. Zusätzlich liegen Hinweise auf eine Existenz von Kampfmitteln innerhalb des Plangebietes vor. Eine geophysikalische Untersuchung der Fläche wird daher empfohlen. Zur genauen Festlegung der weiteren Vorgehensweise wird um Terminabsprache mit dem Kampfmittelbeseitigungsdienst gebeten.

Erfolgt zusätzliche Erdarbeiten mit erheblichen mechanischen Belastungen wie Rammarbeiten, Pfahlgründungen etc. sind eine Sicherheitsstudie einzuholen. Die weitere Vorgehensweise ist dem entsprechenden Markt des KBO zu entnehmen.

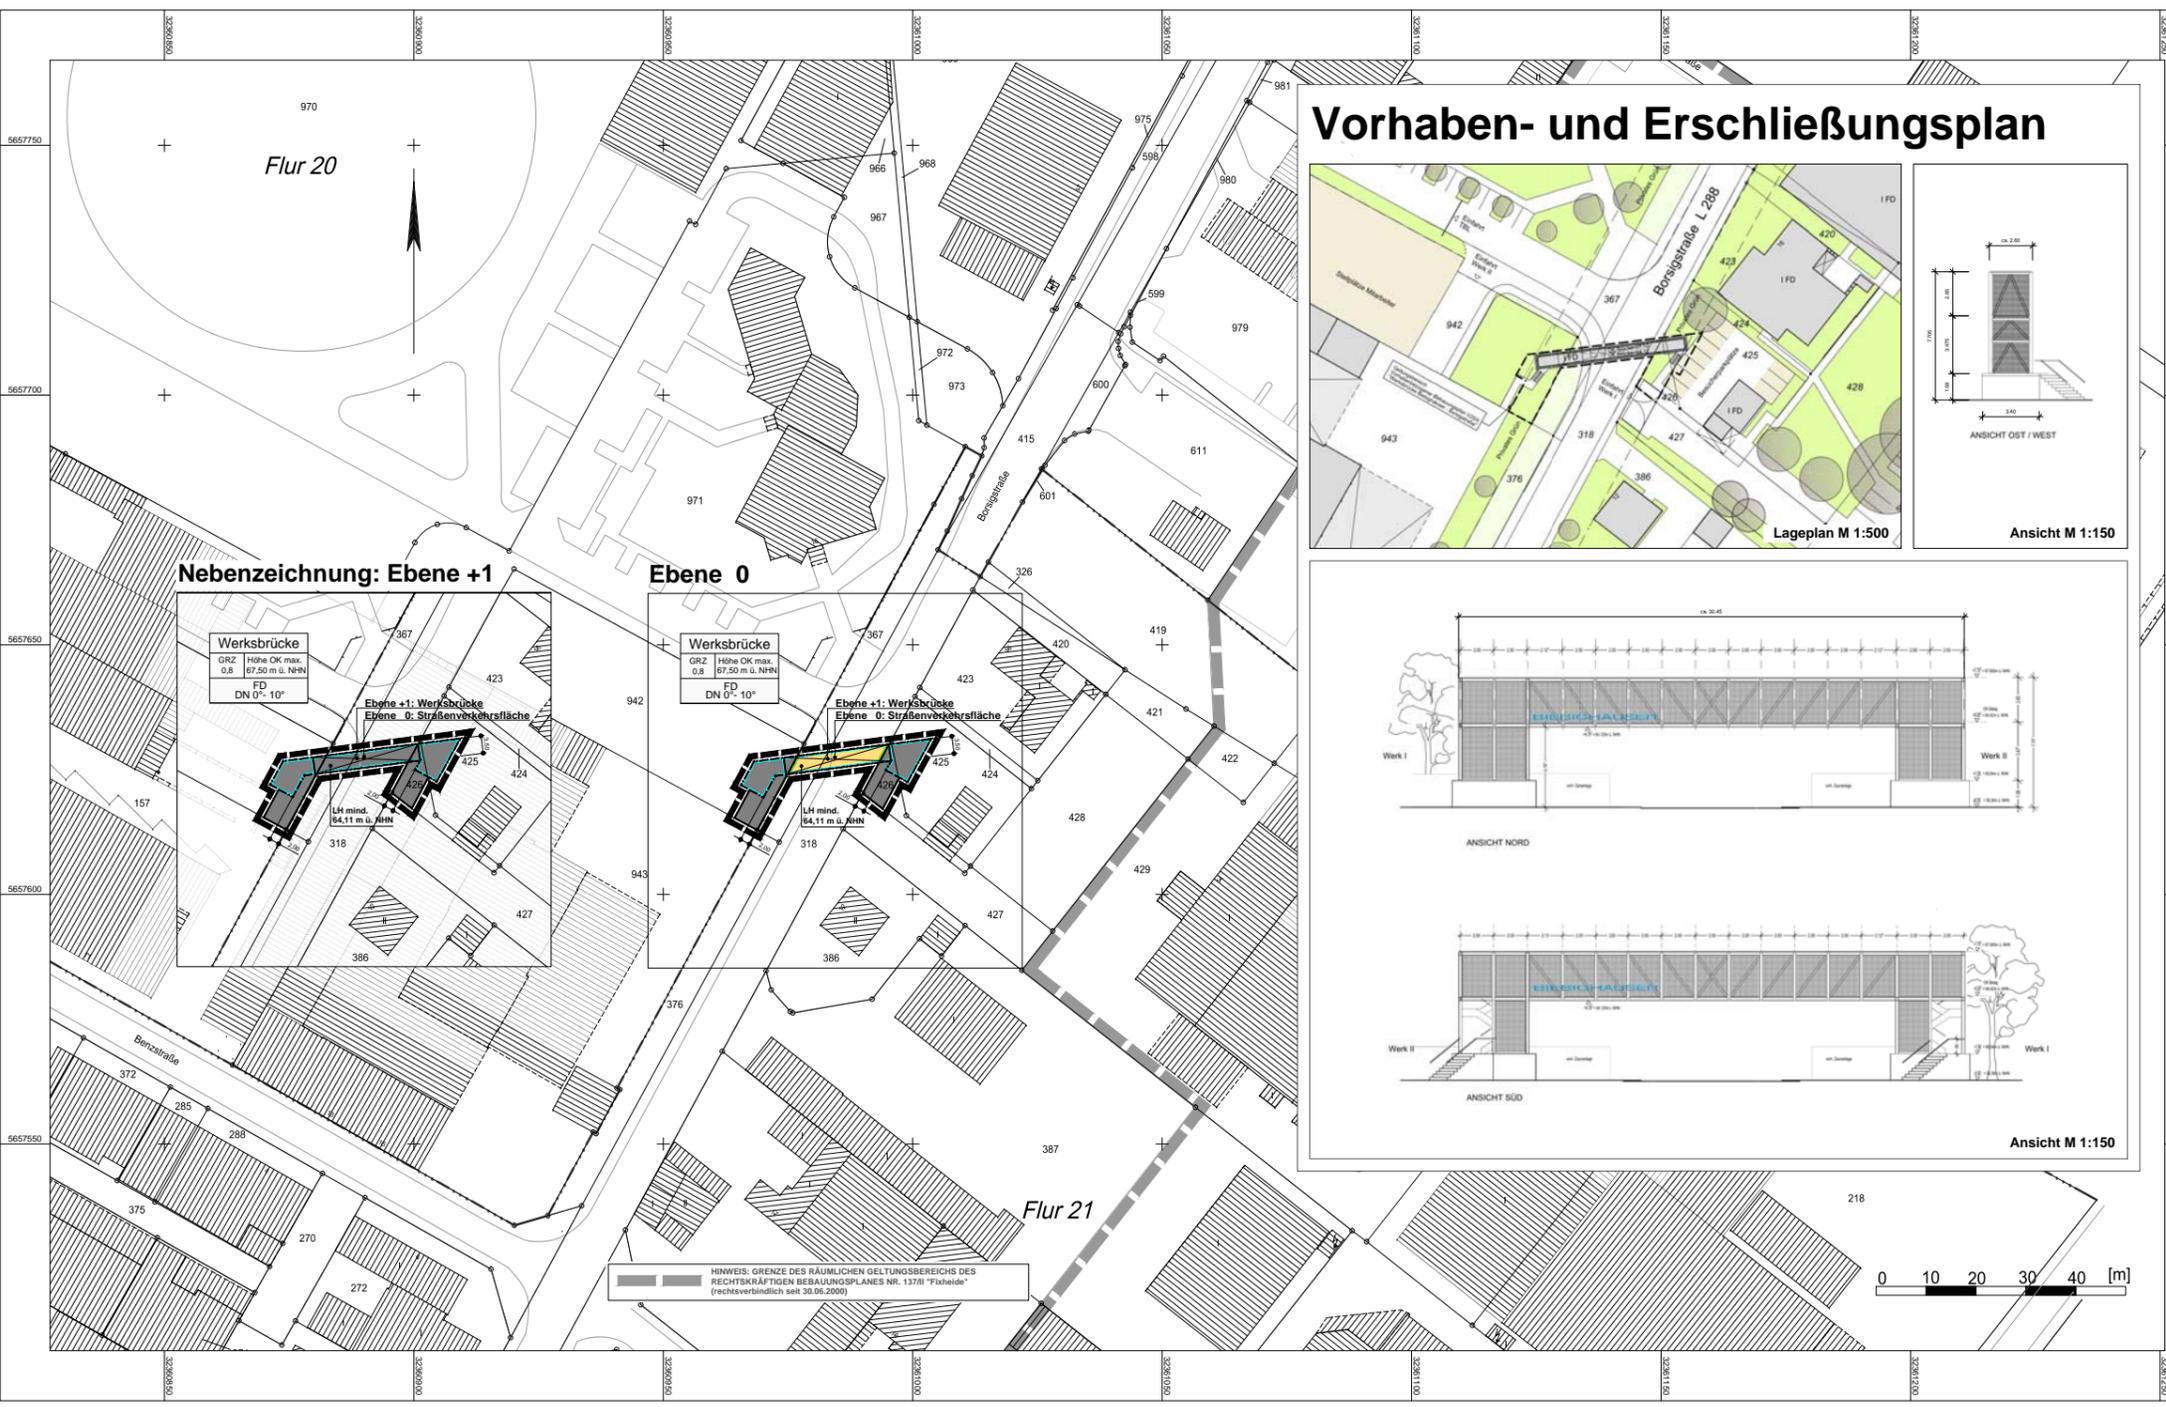

### Verfahrensvermerke (nicht-zutreffendes bitte streichen)

**Aufstellung**

Der Bau- und Planungsausschuss der Stadt Leverkusen hat in seiner Sitzung am ..... den Beschluss zur Aufstellung / Änderung / Aufhebung / Erließung gefasst. Der Beschluss des Ausschusses ist am ..... ortsüblich bekannt gemacht worden.

**Frühzeitige Beteiligung**

Die frühzeitige Beteiligung der Öffentlichkeit hat am ..... von ..... bis ..... stattgefunden. Parallel wurden die Behörden und sonstigen Träger öffentlicher Belange unterrichtet.

**Auslegung**

Der Bau- und Planungsausschuss der Stadt Leverkusen hat in seiner Sitzung am ..... den Satzungsentwurf mit Begründung und Umweltbericht gebilligt und die öffentliche Auslegung für die Dauer eines Monats beschlossen. Nach öffentlicher Bekanntmachung am ..... wurde der Satzungsentwurf mit Begründung und Umweltbericht gemäß § 3 Abs. 2 und § 4 BauGB vom ..... bis einschließlich ..... öffentlich ausgesetzt und gleichzeitig die Beteiligung der Behörden und sonstigen Träger öffentlicher Belange durchgeführt.

Der Bau- und Planungsausschuss der Stadt Leverkusen hat in seiner Sitzung am ..... den geänderten Satzungsentwurf mit Begründung und Umweltbericht gebilligt und die erneute öffentliche Auslegung für die Dauer von ..... beschlossen. Nach öffentlicher Bekanntmachung am ..... wurde der Satzungsentwurf mit Begründung gemäß § 4 Abs. 3 BauGB vom ..... bis einschließlich ..... erneut öffentlich ausgesetzt und gleichzeitig die Beteiligung der Behörden und sonstigen Träger öffentlicher Belange durchgeführt.

Leverkusen, den ..... Der Oberbürgermeister  
Fachbereich Stadtplanung und Bauaufsicht  
Im Auftrag

**Abwägung und Satzungsbeschluss**

Der Rat der Stadt Leverkusen hat in seiner Sitzung am ..... über die vorgebrachten Stellungnahmen entschieden, den Satzungsbeschluss gemäß § 10 Abs. 1 BauGB in Verbindung mit der BauVVO 1990 sowie § 7 GO NRW gefasst und die Satzungsgebühren gebilligt.

Leverkusen, den ..... Der Oberbürgermeister

**Ausfertigung**

Der Bebauungsplan, bestehend aus Planzeichnung und Textlichen Festsetzungen, stimmt mit dem Satzungsbeschluss des Rates der Stadt Leverkusen vom ..... überein. Die Satzung wird hiermit ausfertigt.

Leverkusen, den ..... Der Oberbürgermeister  
Fachbereich Stadtplanung und Bauaufsicht  
Im Auftrag

**Bekanntmachung / In-Kraft-Treten**

Der Beschluss des Rates der Stadt Leverkusen vom ..... wurde gemäß § 10 Abs. 3 BauGB am ..... ortsüblich bekannt gemacht. Dem Bebauungsplan wurde eine Erklärung gemäß § 10 Abs. 4 BauGB beigelegt.

Die Satzung ist am ..... in Kraft getreten.

Leverkusen, den ..... Der Oberbürgermeister  
Fachbereich Stadtplanung und Bauaufsicht  
Im Auftrag



**Bauweise, Baulinien, Baugrenzen**  
(§ 9 Abs. 1 Nr. 2 BauGB und § 22 und § 23 BauVVO)


**Einrichtungen und Anlagen zur Versorgung mit Gütern und Dienstleistungen des öffentlichen und privaten Bereichs, Flächen für den Gemeinbedarf**  
(§ 9 Abs. 1 Nr. 5 BauGB)


**Verkehrsmittel**  
(§ 9 Abs. 1 Nr. 11 und Abs. 6 BauGB)

**Flächen für Versorgungsanlagen; für die Verwertung oder Beseitigung von Abwasser und festen Abfallstoffen sowie für Ablagerungen**  
(§ 9 Abs. 1 Nr. 12 und 14 BauGB)



