


Vorhaben- und Erschließungsplan - Blatt 02
zum vorhabenbezogenen Bebauungsplan V 19/II "SUPERMARKT BERG. NEUKIRCHEN"

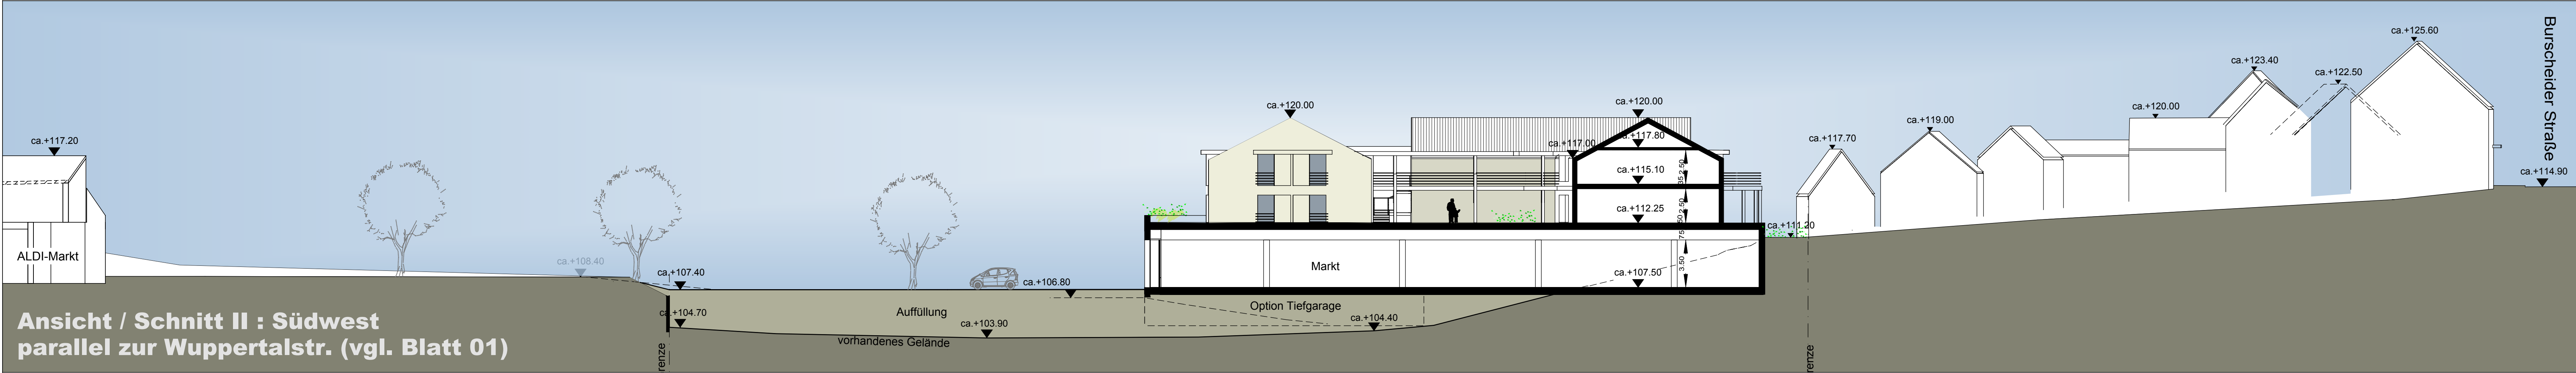

Anlage 3.2

Vorhaben- und Erschließungsplan
zum vorhabenbezogenen Bebauungsplan V 19/II
"SUPERMARKT BERG. NEUKIRCHEN"

(Blatt 02)

VORHABEN-
TRÄGER
Peters GmbH & Co KG
Von Diergardt Straße 25, 51375 Leverkusen, Tel.: 0214 / 855660

ARCHITEKT
PÄSSLER SUNDERMANN + PARTNER
ARCHitekten STADTPLANER
Bahnhofstr. 13 a, 42799 Leichlingen, Tel.: 02175 / 18786-20

Lageplan EG und OG / Visualisierung

M 1:200
0 2 4 6 8 10 m 12 14 16 18 20 m