


LAGEPLAN 1

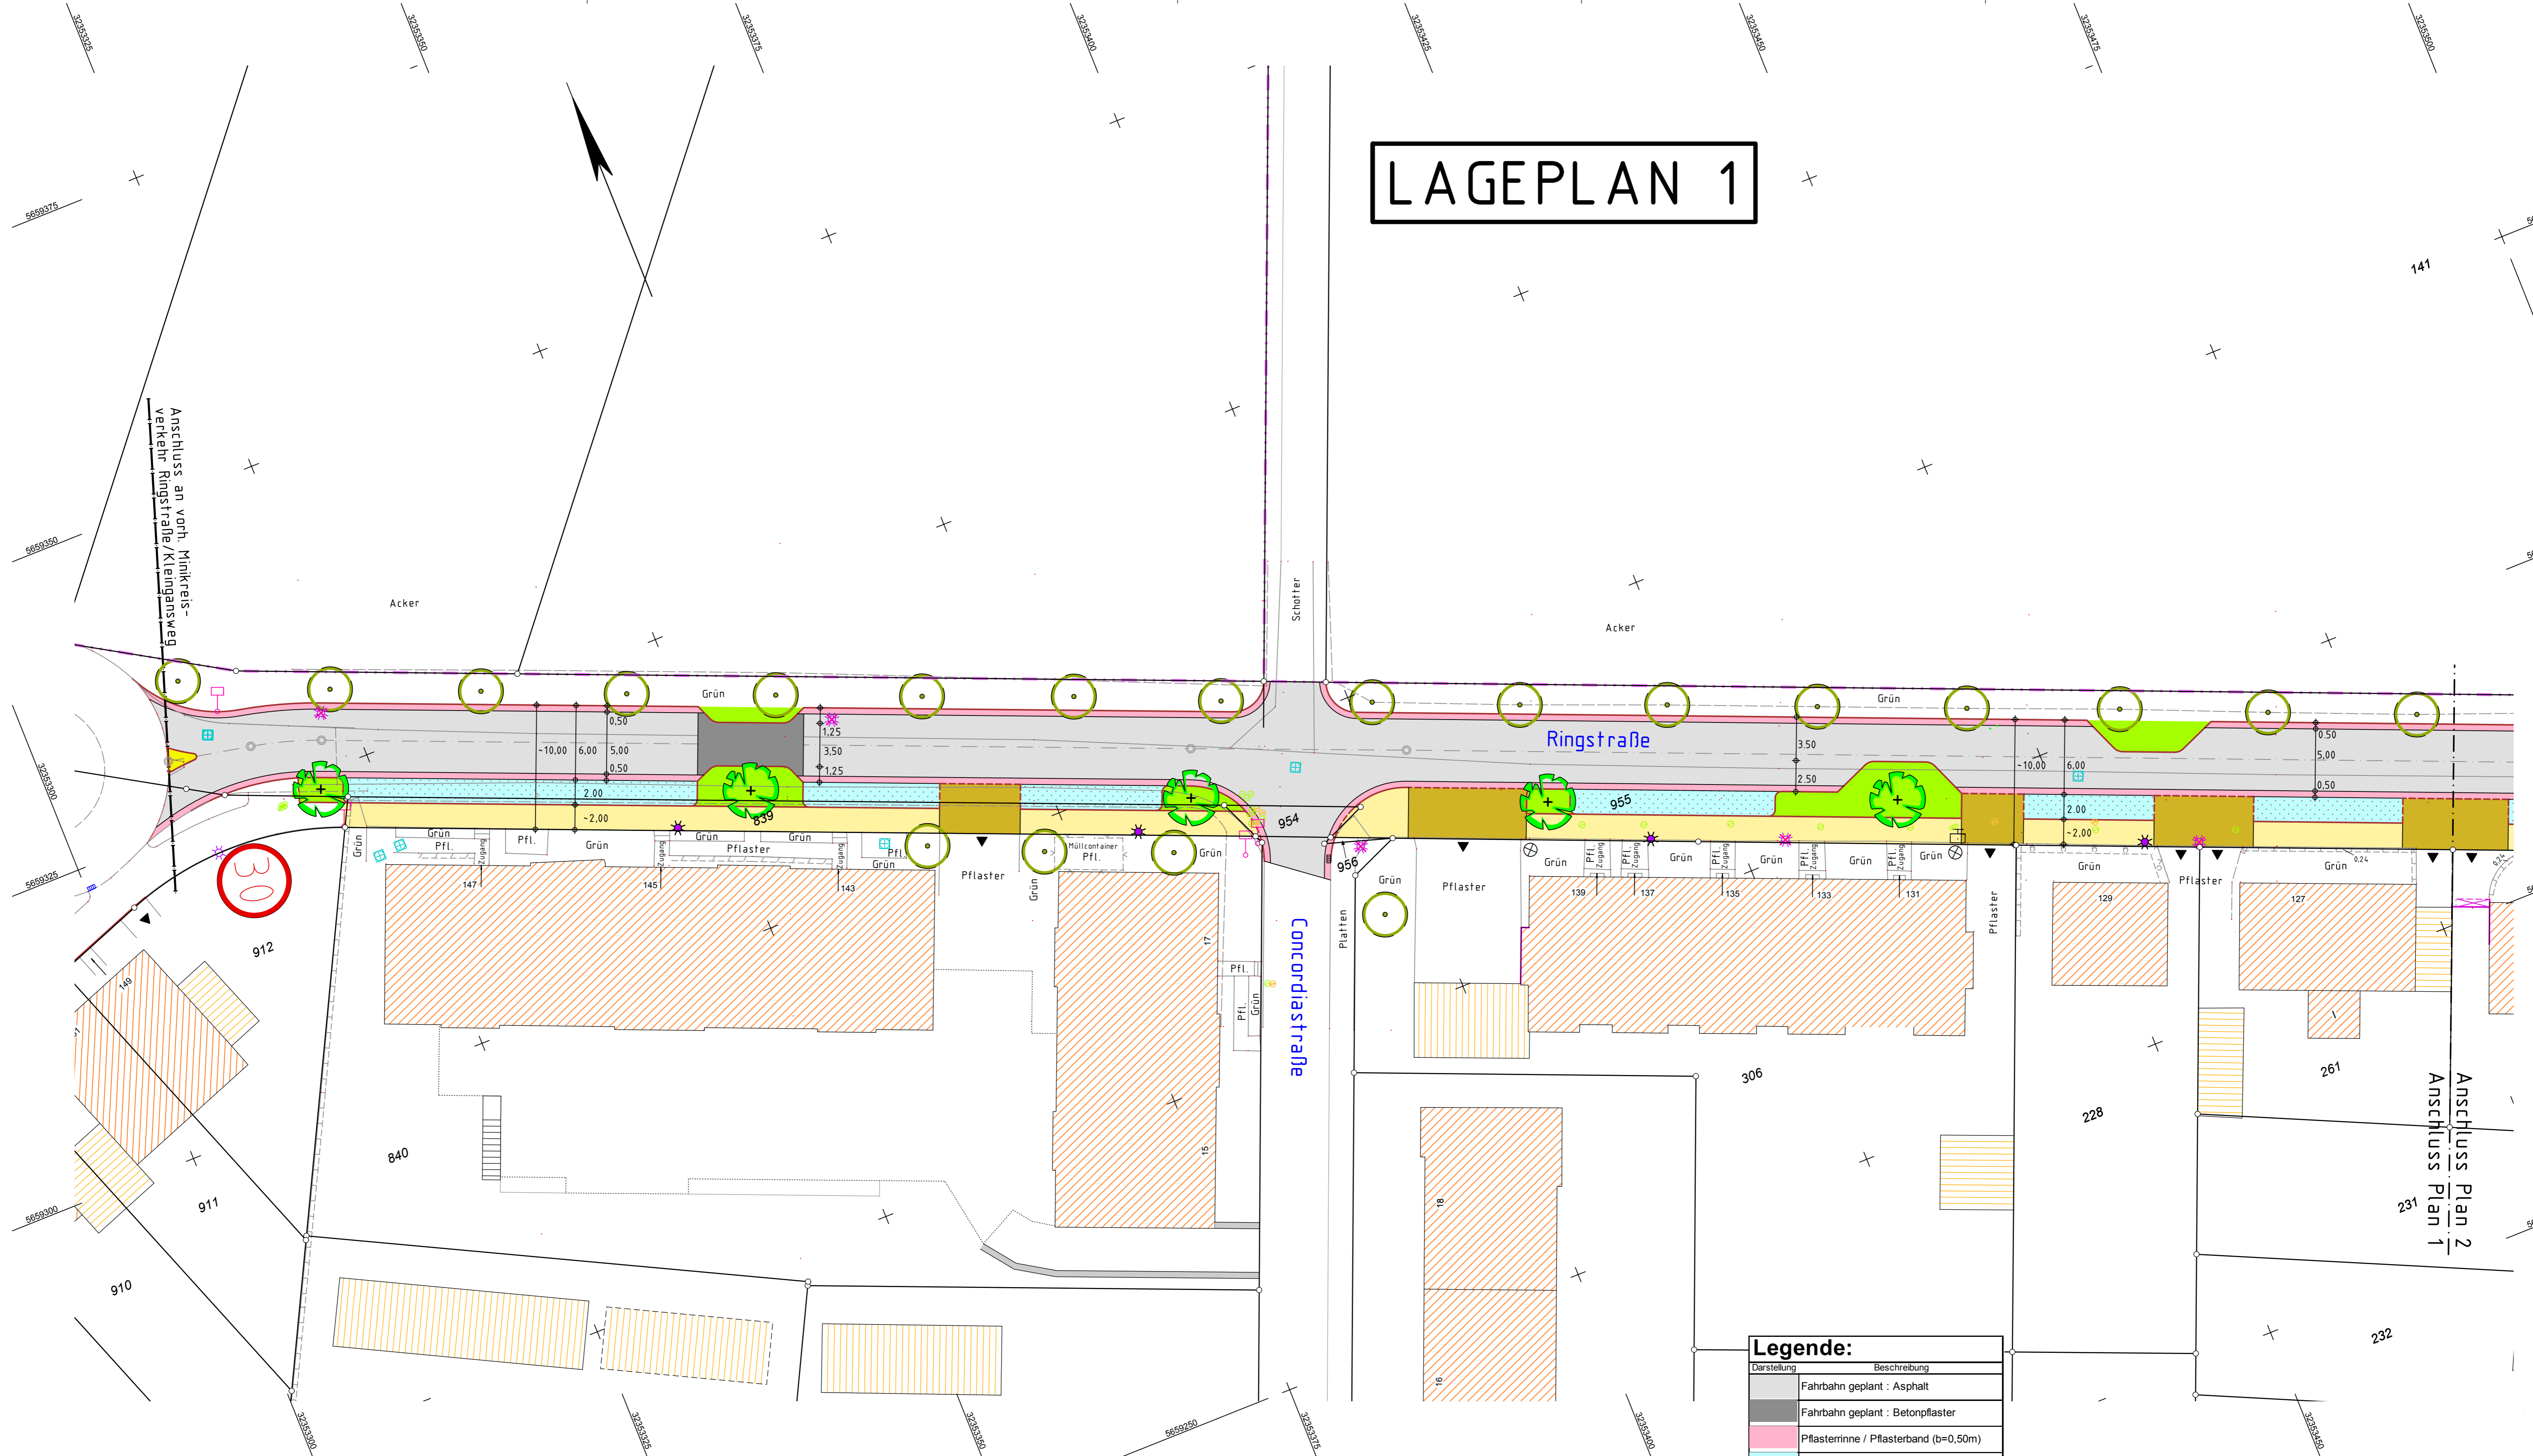

Anschluss an vorh. Mikrokreis-
verkehr Ringstraße/Kleingangsweg

Acker

Schütter

Acker

Ringstraße

Concordiastraße

Anschluss Plan 2
Anschluss Plan 1

Legende:

Darstellung	Beschreibung
	Fahrbahn geplant : Asphalt
	Fahrbahn geplant : Betonpflaster
	Pflasterrinne / Pflasterband (b=0,50m)
	Parken geplant
	Gehweg geplant
	Zufahrten / Gehwegüberfahrten
	Erweiterungsflächen im Straßenraum
	Bushaltestelle (Fahrgastfläche) geplant
	Begrünung geplant
	Baum vorhanden
	Baum geplant
	vorh. Baum entfällt
	Zufahrt
	Beleuchtung geplant
	Beleuchtung vorhanden
	vorhandene Beleuchtung entfällt

3				
2				
1				
<input checked="" type="checkbox"/>	Lageplan 1(6)	02.14	Je	Ca
Nr.	Bezeichnung/Änderungsvermerk	Datum	bearb.	gez. geprüft

STADT LEVERKUSEN Tiefbau		Maßstab	ohne
Ringstraße		Aktenzeichen	66/660-1434-Je
Ausbau Ringstraße von Kleingangsweg bis Langenfelder Str.		HHStl-Nr.	0
Lageplan 1(6)		Ers. d. Z.Nr.	
Dezernent	Fachbereichsleiter	Ableitungsleiter	Ers. f. Z.Nr.
Deppe	02.14 Syring	02.14 Schmitz	02.14
660	6458	1434	210114
Anlage		1434	01.14 - 1