


# LAGEPLAN 3

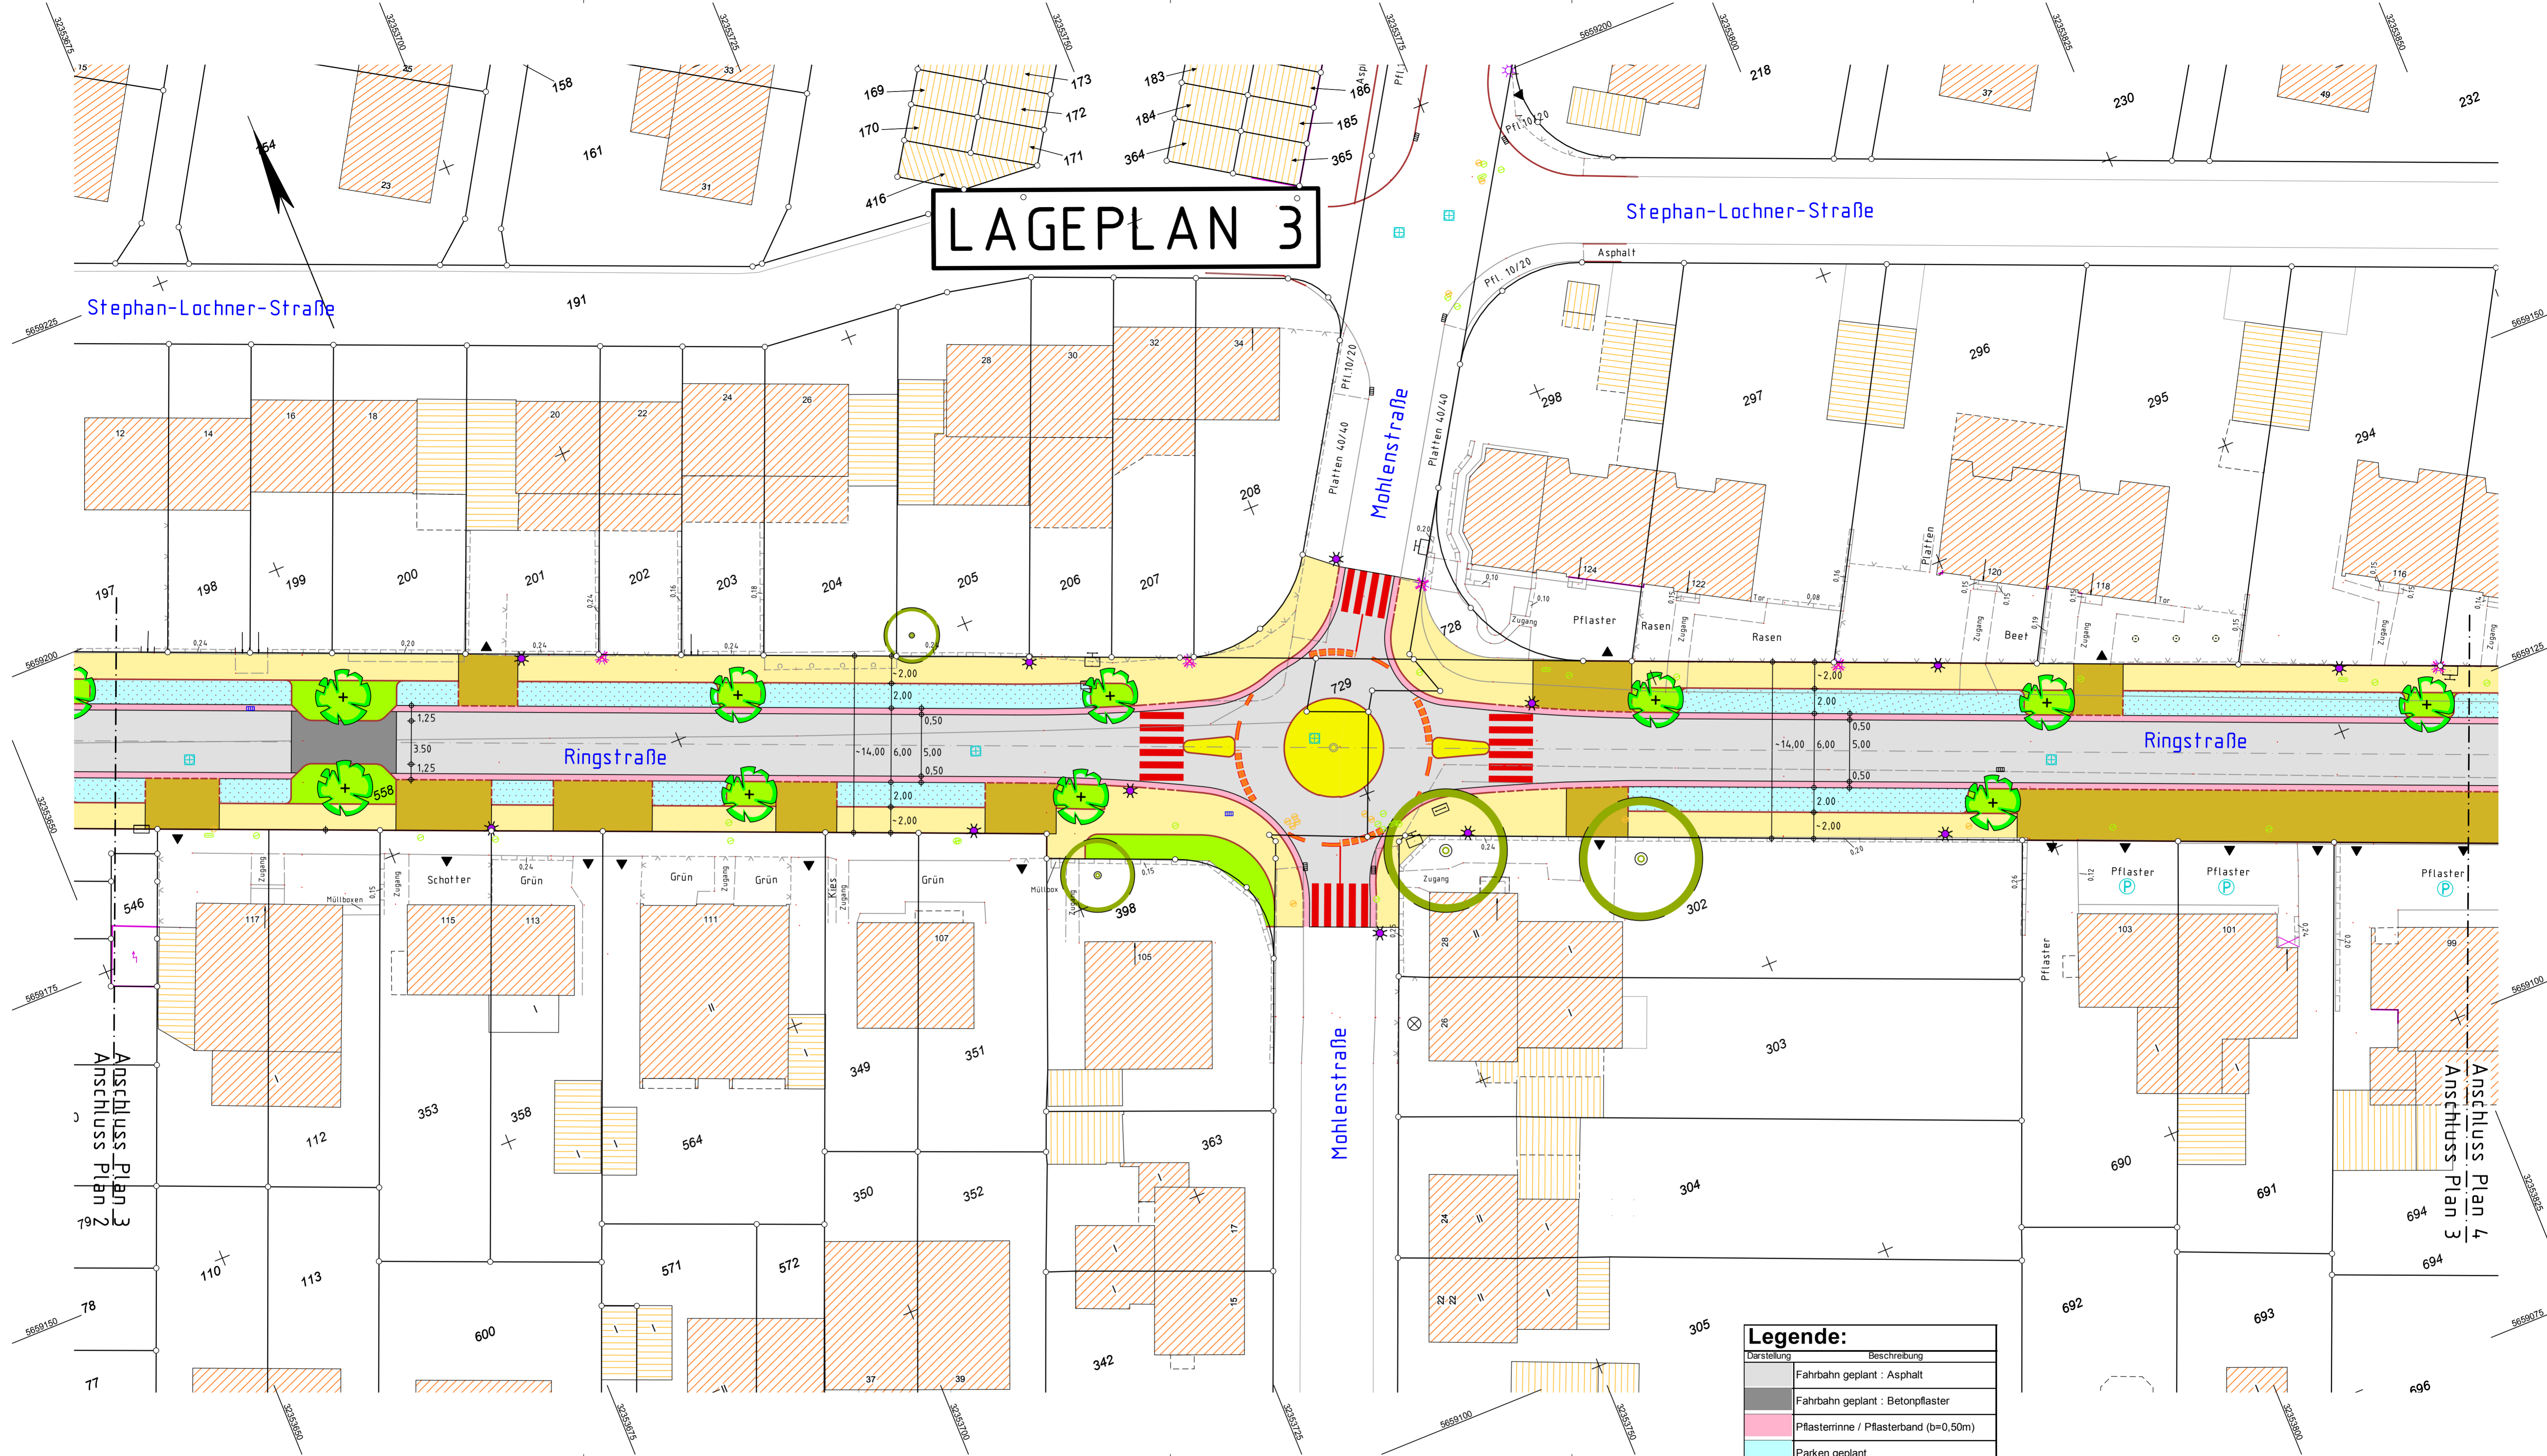

**Legende:**

Darstellung	Beschreibung
[Grey rectangle]	Fahrbahn geplant : Asphalt
[Dark grey rectangle]	Fahrbahn geplant : Betonpflaster
[Pink rectangle]	Pflasterinne / Pflasterband (b=0,50m)
[Light blue rectangle]	Parken geplant
[Yellow rectangle]	Gehweg geplant
[Orange rectangle]	Zufahrten / Gehwegüberfahrten
[Light yellow rectangle]	Erweiterungsflächen im Straßenraum
[Purple star]	Bushaltestelle (Fahrgastfläche) geplant
[Green circle]	Begrünung geplant
[Green circle with cross]	Baum vorhanden
[Green circle with plus]	Baum geplant
[Red X]	vorh. Baum entfällt
[Black triangle]	Zufahrt
[Purple star]	Beleuchtung geplant
[Pink star]	Beleuchtung vorhanden
[Red X]	vorhandene Beleuchtung entfällt

3				
2				
1				
X	Lageplan 3(6)	02.14	Je	Ca
Nr.	Bezeichnung/Änderungsvermerk	Datum	bearb.	gez. geprüft

<b>STADT LEVERKUSEN Tiefbau</b>			
<b>Ringstraße</b>	Maßstab	ohne	
Ausbau Ringstraße von Kleingansweg bis Langenfelder Str.	Aktenzeichen	66/660-1434-Je	
<b>Lageplan 3(6)</b>	HHSt-Nr.	0	
Dezernent	Fachbereichsleiter	Abteilungsleiter	Ers. f. Z.Nr.
Deppe	02.14 Syring	02.14 Schmitz	02.14
<b>660</b>	<b>6458</b>	<b>1434</b>	<b>21 03 14</b>
Anlage			<b>1434 03.14 - 1</b>