


# LAGEPLAN 6

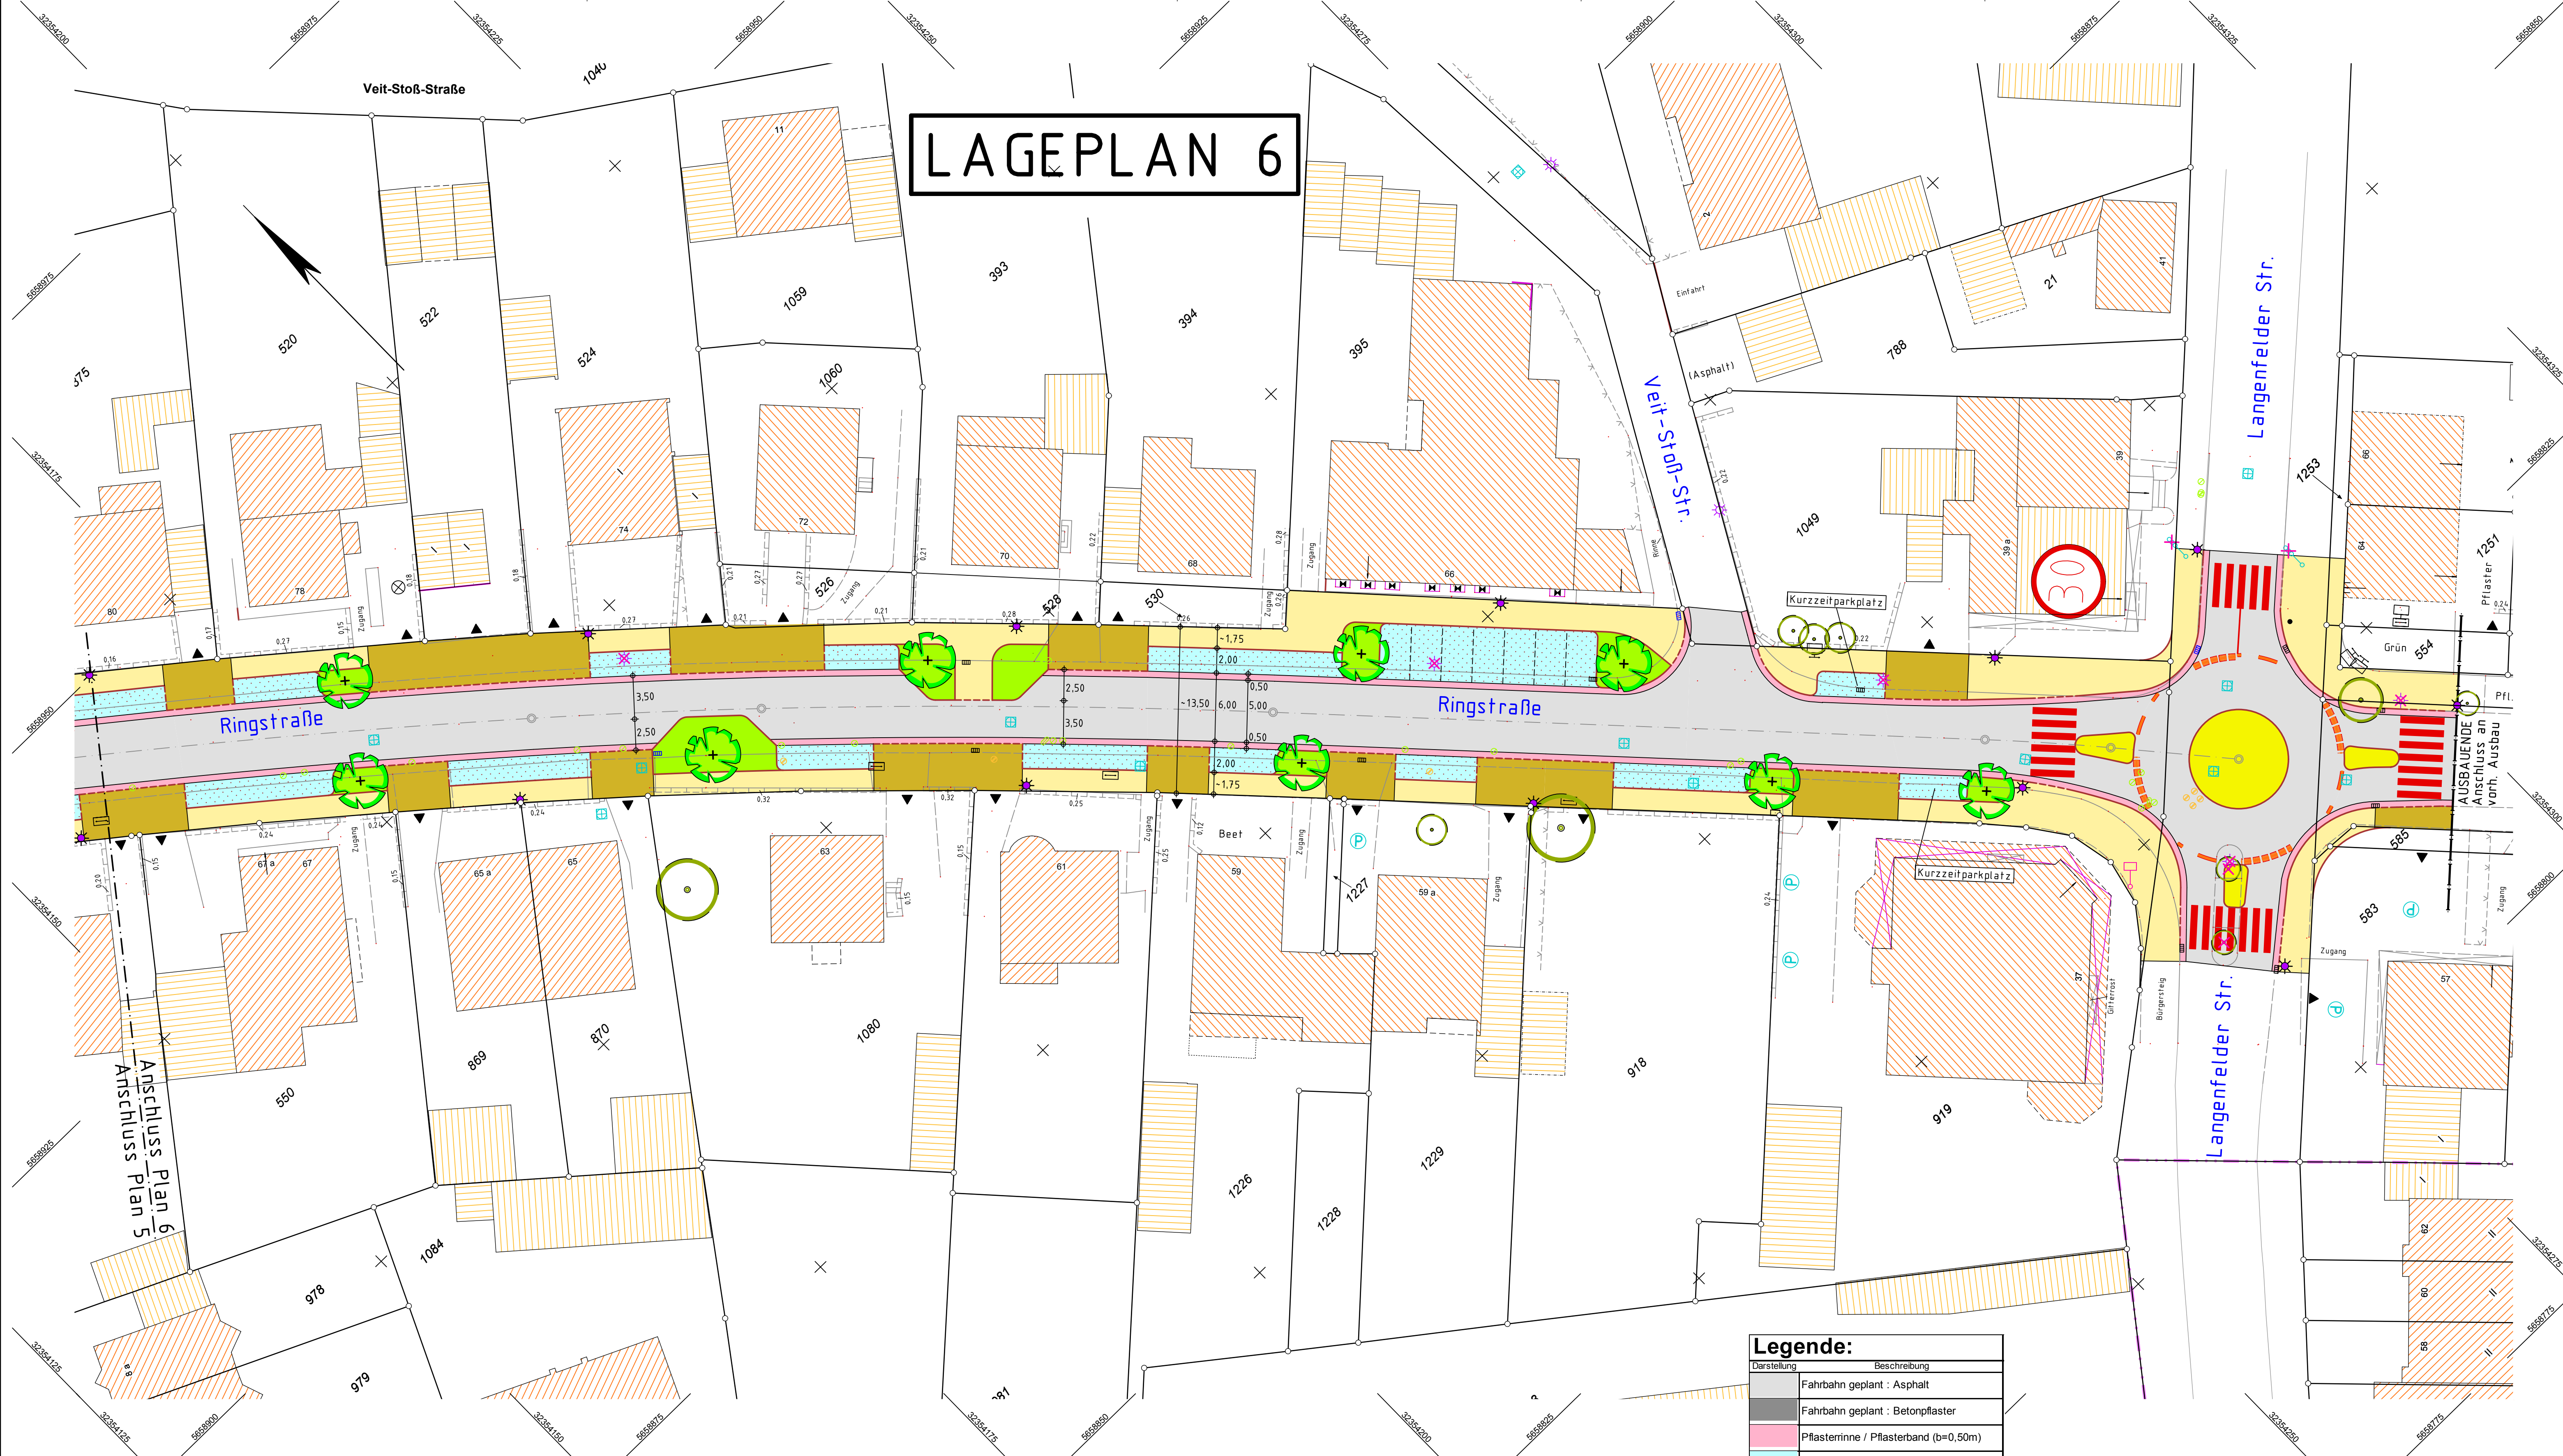

**Legende:**

Darstellung	Beschreibung
[Pattern]	Fahrbahn geplant : Asphalt
[Pattern]	Fahrbahn geplant : Betonpflaster
[Pattern]	Pflasterinne / Pflasterband (b=0,50m)
[Pattern]	Parken geplant
[Pattern]	Gehweg geplant
[Pattern]	Zufahrten / Gehwegüberfahrten
[Pattern]	Erweiterungsflächen im Straßenraum
[Pattern]	Bushaltestelle (Fahrgastfläche) geplant
[Pattern]	Begrünung geplant
[Symbol]	Baum vorhanden
[Symbol]	Baum geplant
[Symbol]	vorh. Baum entfällt
[Symbol]	Zufahrt
[Symbol]	Beleuchtung geplant
[Symbol]	Beleuchtung vorhanden
[Symbol]	vorhandene Beleuchtung entfällt

3				
2				
1				
X	Lageplan 6(6)	02.14	Je	Ca
Nr.	Bezeichnung/Änderungsvermerk	Datum	bearb.	gez.

<b>STADT LEVERKUSEN</b>		<b>Tiefbau</b>	
<b>Ringstraße</b>		<b>Maßstab</b>	<b>ohne</b>
Ausbau Ringstraße von Kleingansweg bis Langenfelder Str.		Aktenzeichen	66/660-1434-Je
<b>Lageplan 6(6)</b>		HHSt-Nr.	0
DezernentIn	Fachbereichsleiter	Abteilungsleiter	Ers. d. Z.Nr.
Dappe	02.14 Syring	02.14 Schmitz	02.14
<b>660</b>	<b>6458</b>	<b>1434</b>	<b>210614</b>
<b>Anlage</b>		<b>1434 06.14 - 1</b>	