


Variante 1

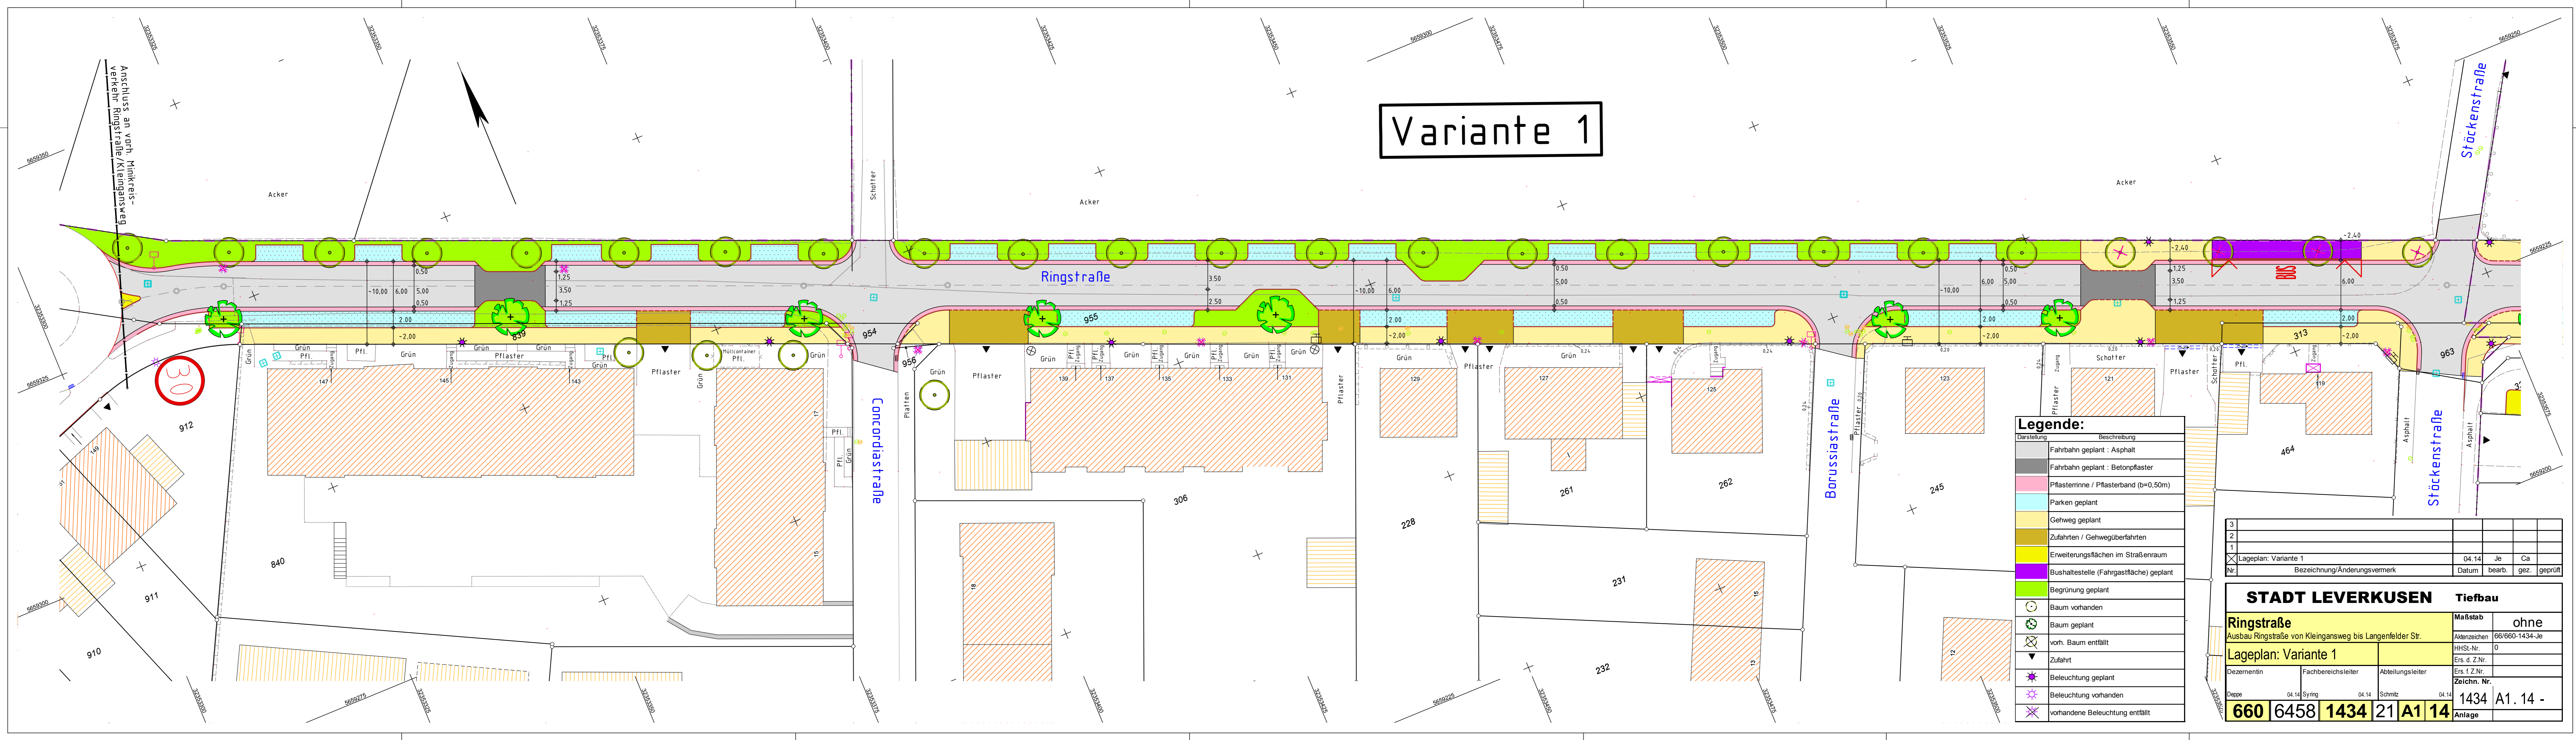

Legende:

Darstellung	Beschreibung
[Grey hatched]	Fahrbahn geplant : Asphalt
[Light grey hatched]	Fahrbahn geplant : Betonpflaster
[Pink hatched]	Pflasterinne / Pflasterband (b=0,50m)
[Light blue hatched]	Parken geplant
[Yellow hatched]	Gehweg geplant
[Brown hatched]	Zufahrten / Gehwegüberfahrten
[Light yellow hatched]	Erweiterungsflächen im Straßenraum
[Purple hatched]	Bushaltestelle (Fahrgastfläche) geplant
[Green hatched]	Begrünung geplant
[Green circle with cross]	Baum vorhanden
[Green circle]	Baum geplant
[Crossed square]	vorh. Baum entfällt
[Black triangle]	Zufahrt
[Purple star]	Beleuchtung geplant
[Pink star]	Beleuchtung vorhanden
[Purple star with slash]	vorhandene Beleuchtung entfällt

3				
2				
1				
X	Lageplan: Variante 1	04.14	Je	Ca
Nr.	Bezeichnung/Änderungsvermerk	Datum	bearb.	gez.

STADT LEVERKUSEN Tiefbau	
Ringstraße	Maßstab ohne
Ausbau Ringstraße von Kleingansweg bis Langenfelder Str.	Aktenzeichen 66/660-1434-Je
Lageplan: Variante 1	HHSt-Nr. 0
Dezernentin	Fachbereichsleiter
Ers. d. Z.Nr.	Abteilungsleiter
Zeichn. Nr.	Ers. f. Z.Nr.
660 6458 1434 21 A1 14	1434 A1. 14 -
Deppe	Anlage