


Variante 2

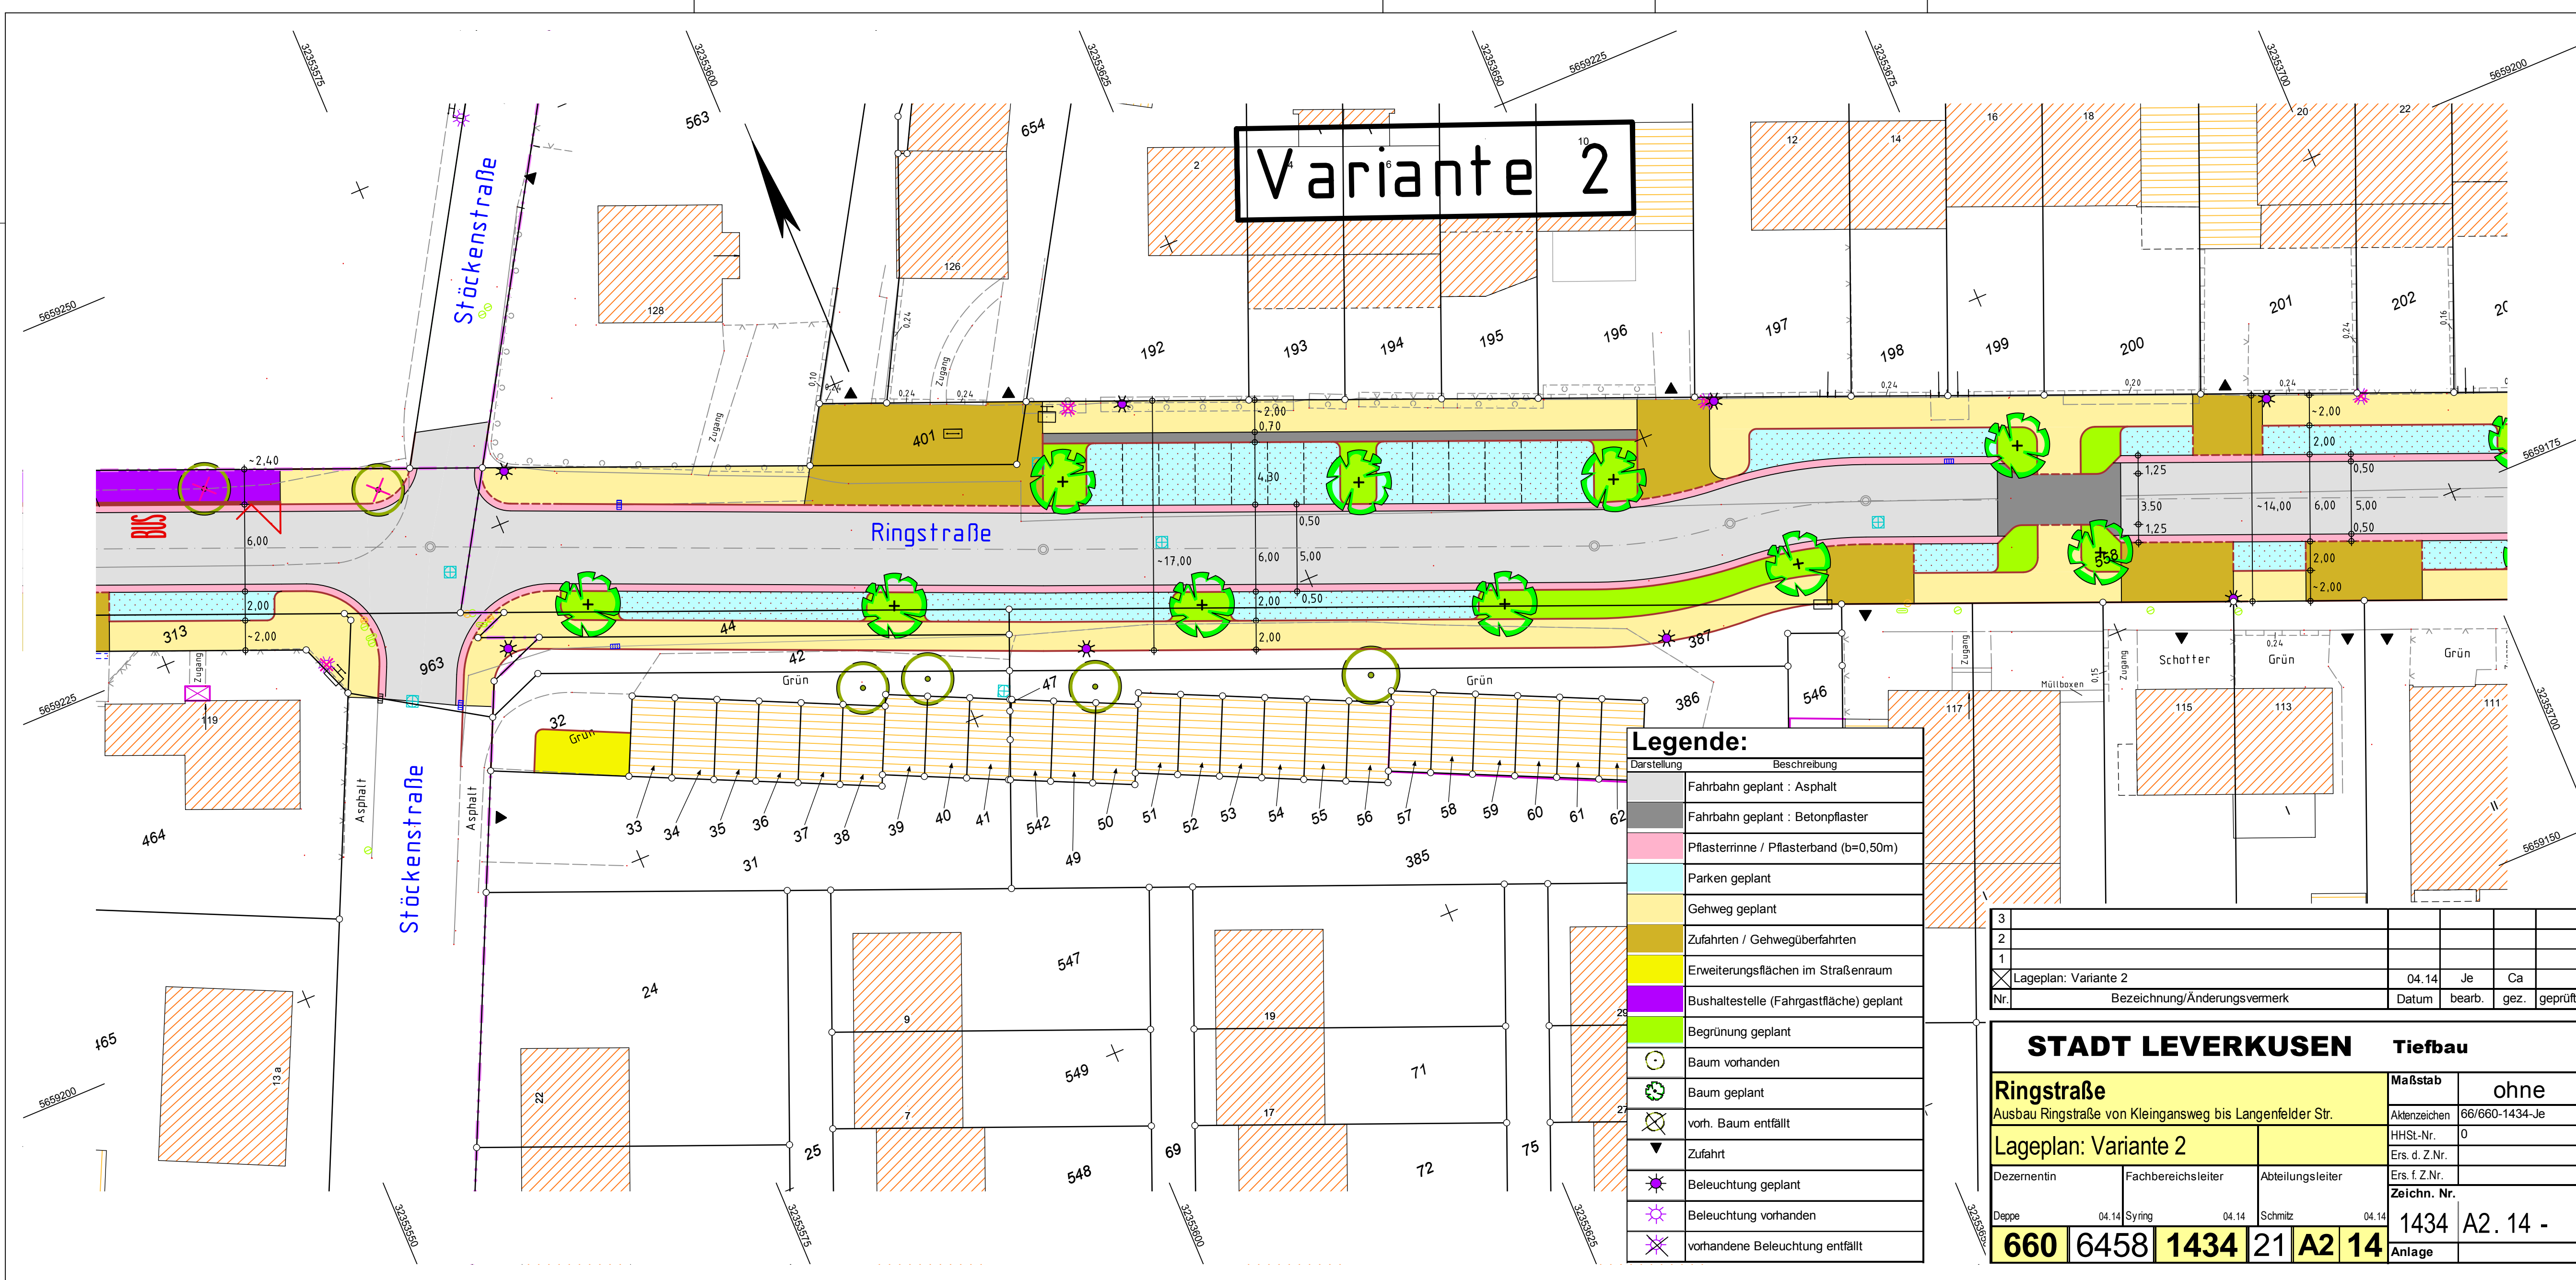

Legende:

Darstellung	Beschreibung
[Symbol]	Fahrbahn geplant : Asphalt
[Symbol]	Fahrbahn geplant : Betonpflaster
[Symbol]	Pflasterrinne / Pflasterband (b=0,50m)
[Symbol]	Parken geplant
[Symbol]	Gehweg geplant
[Symbol]	Zufahrten / Gehwegüberfahrten
[Symbol]	Erweiterungsflächen im Straßenraum
[Symbol]	Bushaltestelle (Fahrgastfläche) geplant
[Symbol]	Begrünung geplant
[Symbol]	Baum vorhanden
[Symbol]	Baum geplant
[Symbol]	vorh. Baum entfällt
[Symbol]	Zufahrt
[Symbol]	Beleuchtung geplant
[Symbol]	Beleuchtung vorhanden
[Symbol]	vorhandene Beleuchtung entfällt

3				
2				
1				
X	Lageplan: Variante 2	04.14	Je	Ca
Nr.	Bezeichnung/Änderungsvermerk	Datum	bearb.	gez. geprüft

STADT LEVERKUSEN Tiefbau		Maßstab	ohne
Ringstraße		Aktenzeichen	66/660-1434-Je
Ausbau Ringstraße von Kleingansweg bis Langenfelder Str.		HHSt-Nr.	0
Lageplan: Variante 2		Ers. d. Z.Nr.	
Dezernentin		Fachbereichsleiter	Abteilungsleiter
Ers. f. Z.Nr.		Zeichn. Nr.	
Deppe	04.14 Syring	04.14 Schmitz	04.14
660	6458	1434	21 A2 14
Anlage			