


# Variante 3

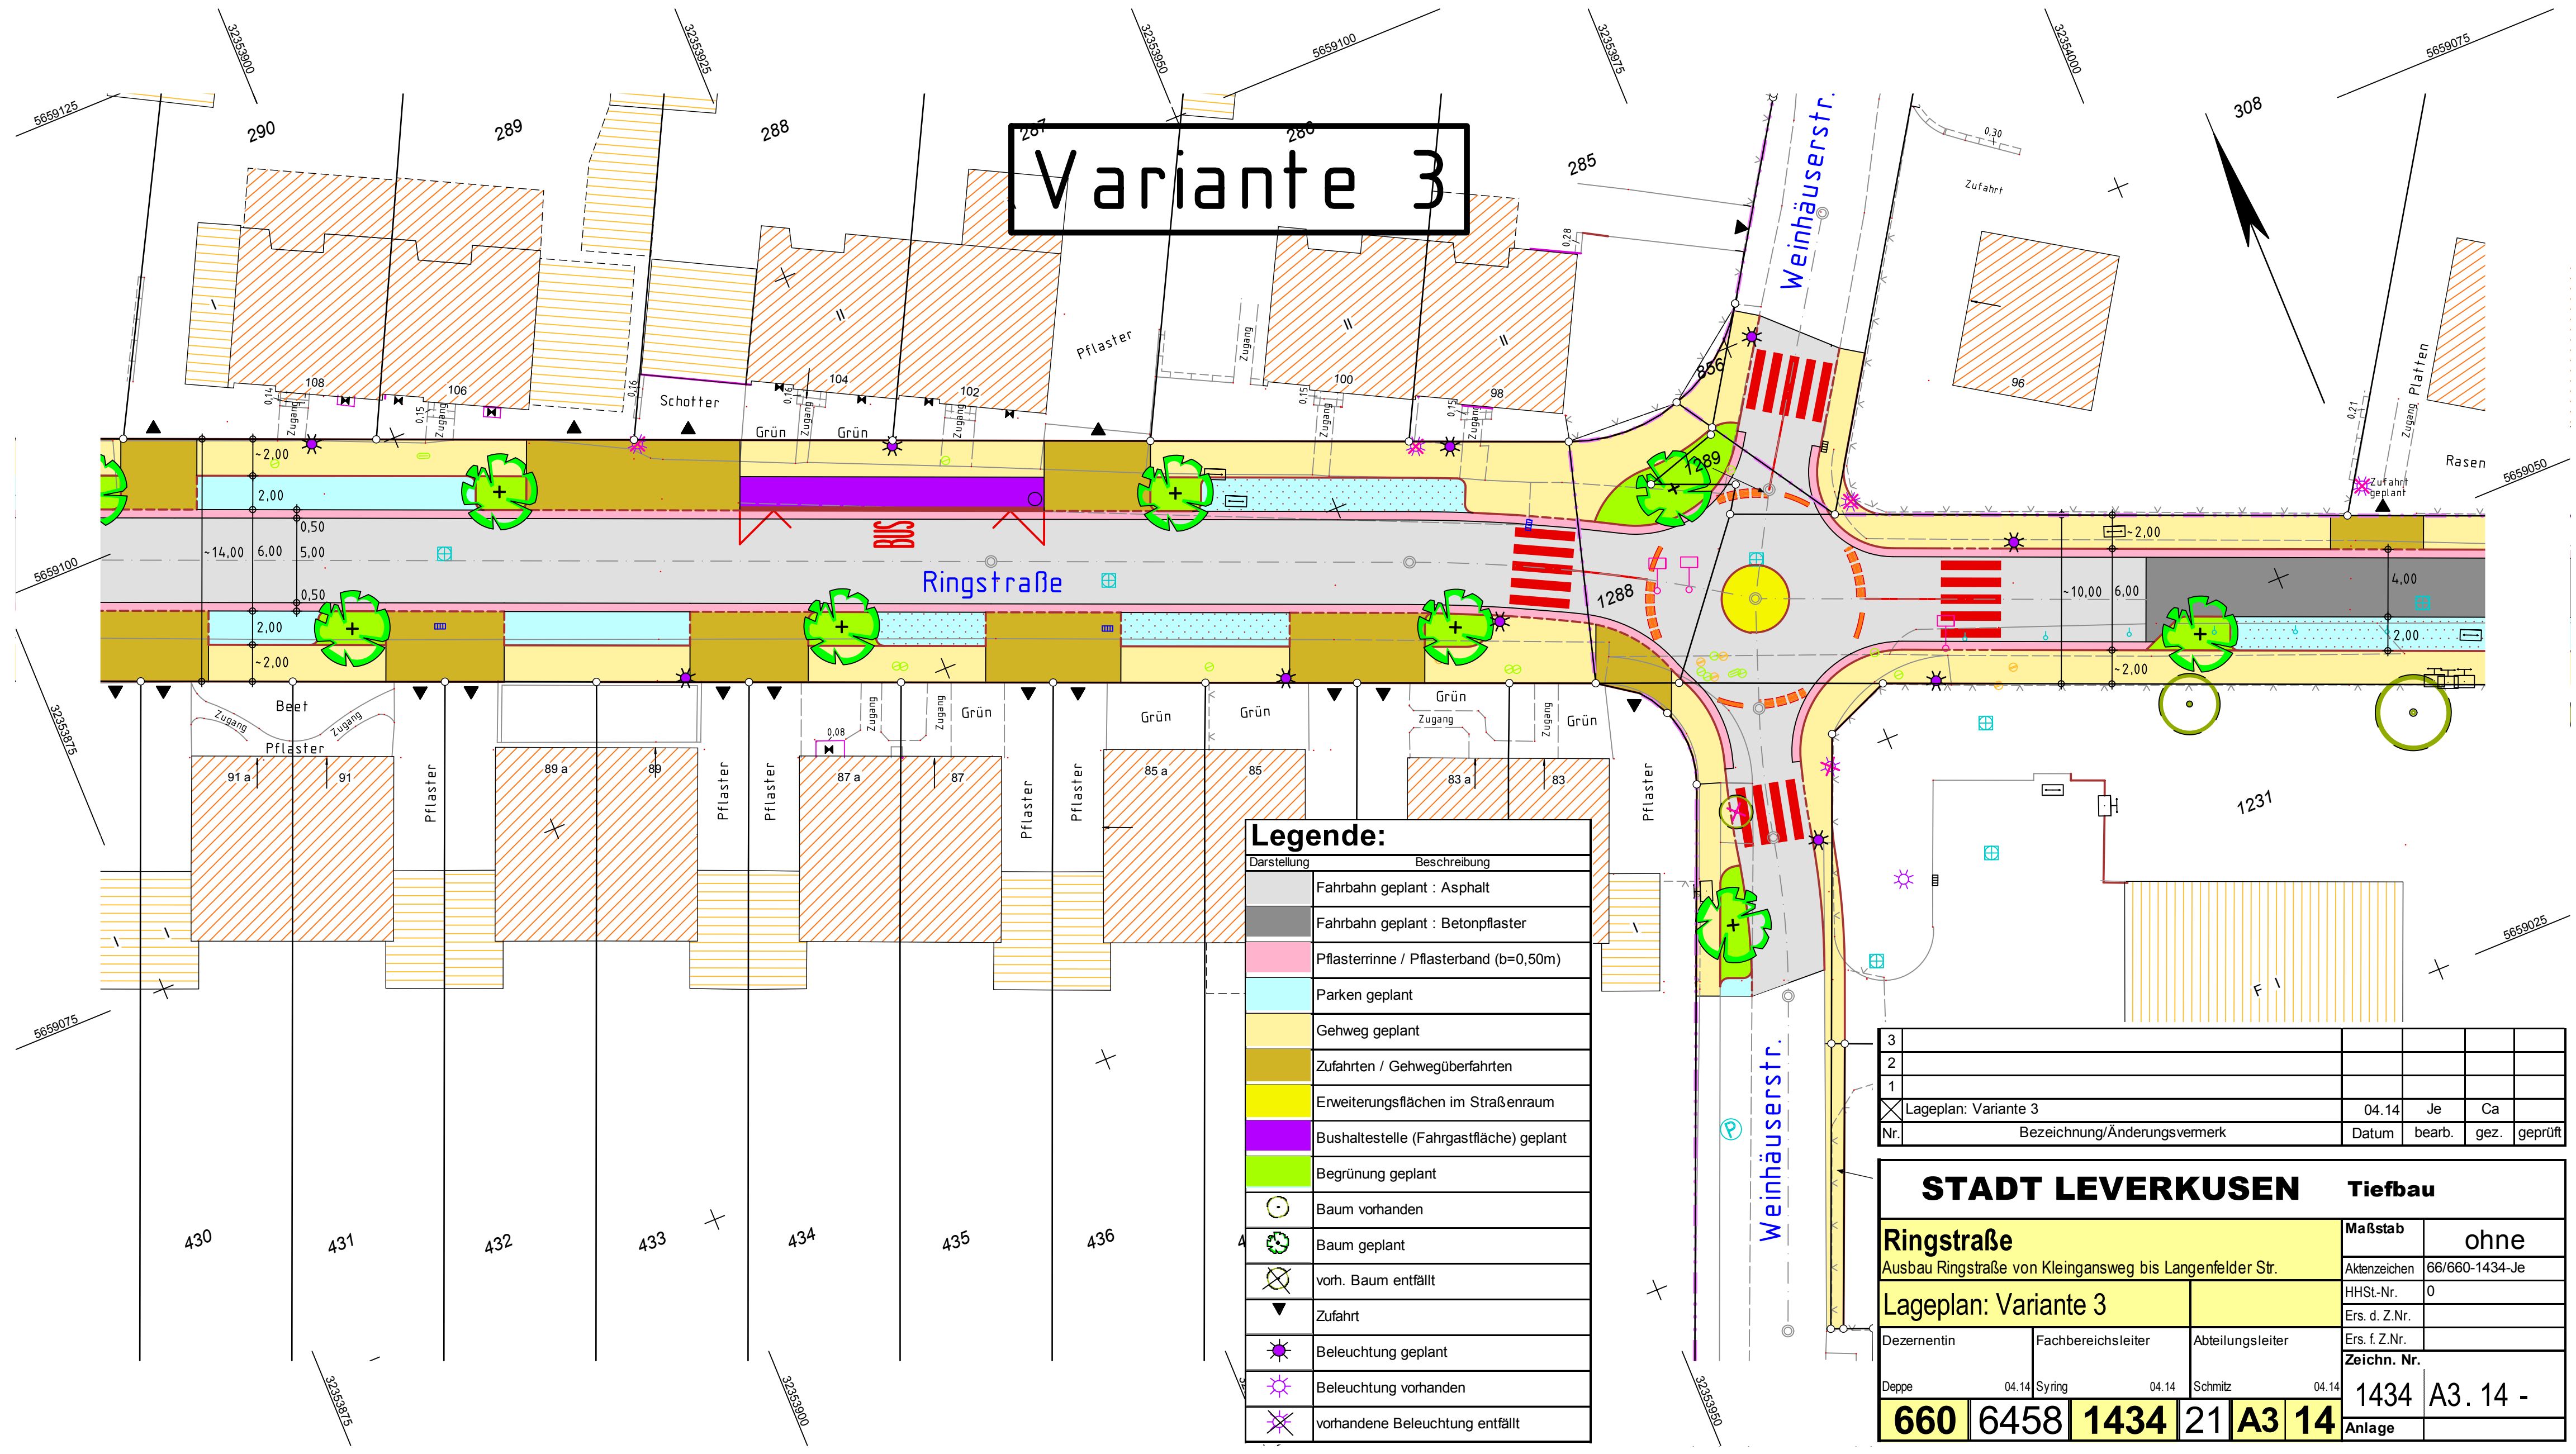

**Legende:**

Darstellung	Beschreibung
[Grey hatched]	Fahrbahn geplant : Asphalt
[Dark grey hatched]	Fahrbahn geplant : Betonpflaster
[Pink hatched]	Pflasterrinne / Pflasterband (b=0,50m)
[Light blue hatched]	Parken geplant
[Yellow hatched]	Gehweg geplant
[Brown hatched]	Zufahrten / Gehwegüberfahrten
[Light yellow hatched]	Erweiterungsflächen im Straßenraum
[Purple hatched]	Bushaltestelle (Fahrgastfläche) geplant
[Green hatched]	Begrünung geplant
[Green circle]	Baum vorhanden
[Green circle with cross]	Baum geplant
[Crossed circle]	vorh. Baum entfällt
[Black triangle]	Zufahrt
[Purple star]	Beleuchtung geplant
[Yellow star]	Beleuchtung vorhanden
[Purple star with cross]	vorhandene Beleuchtung entfällt

3				
2				
1				
X	Lageplan: Variante 3	04.14	Je	Ca
Nr.	Bezeichnung/Änderungsvermerk	Datum	bearb.	gez. geprüft

<b>STADT LEVERKUSEN</b>		<b>Tiefbau</b>	
<b>Ringstraße</b>		Maßstab	ohne
Ausbau Ringstraße von Kleingansweg bis Langenfelder Str.		Aktenzeichen	66/660-1434-Je
<b>Lageplan: Variante 3</b>		HHSt.-Nr.	0
Dezernentin		Fachbereichsleiter	Abteilungsleiter
Ers. d. Z.Nr.		Ers. f. Z.Nr.	
Deppe		04.14 Syring	04.14 Schmitz
<b>660</b>		<b>6458</b>	<b>1434</b>
<b>21</b>	<b>A3</b>	<b>14</b>	<b>1434 A3.14 -</b>
<b>Anlage</b>			