


Schnitt Entwurf

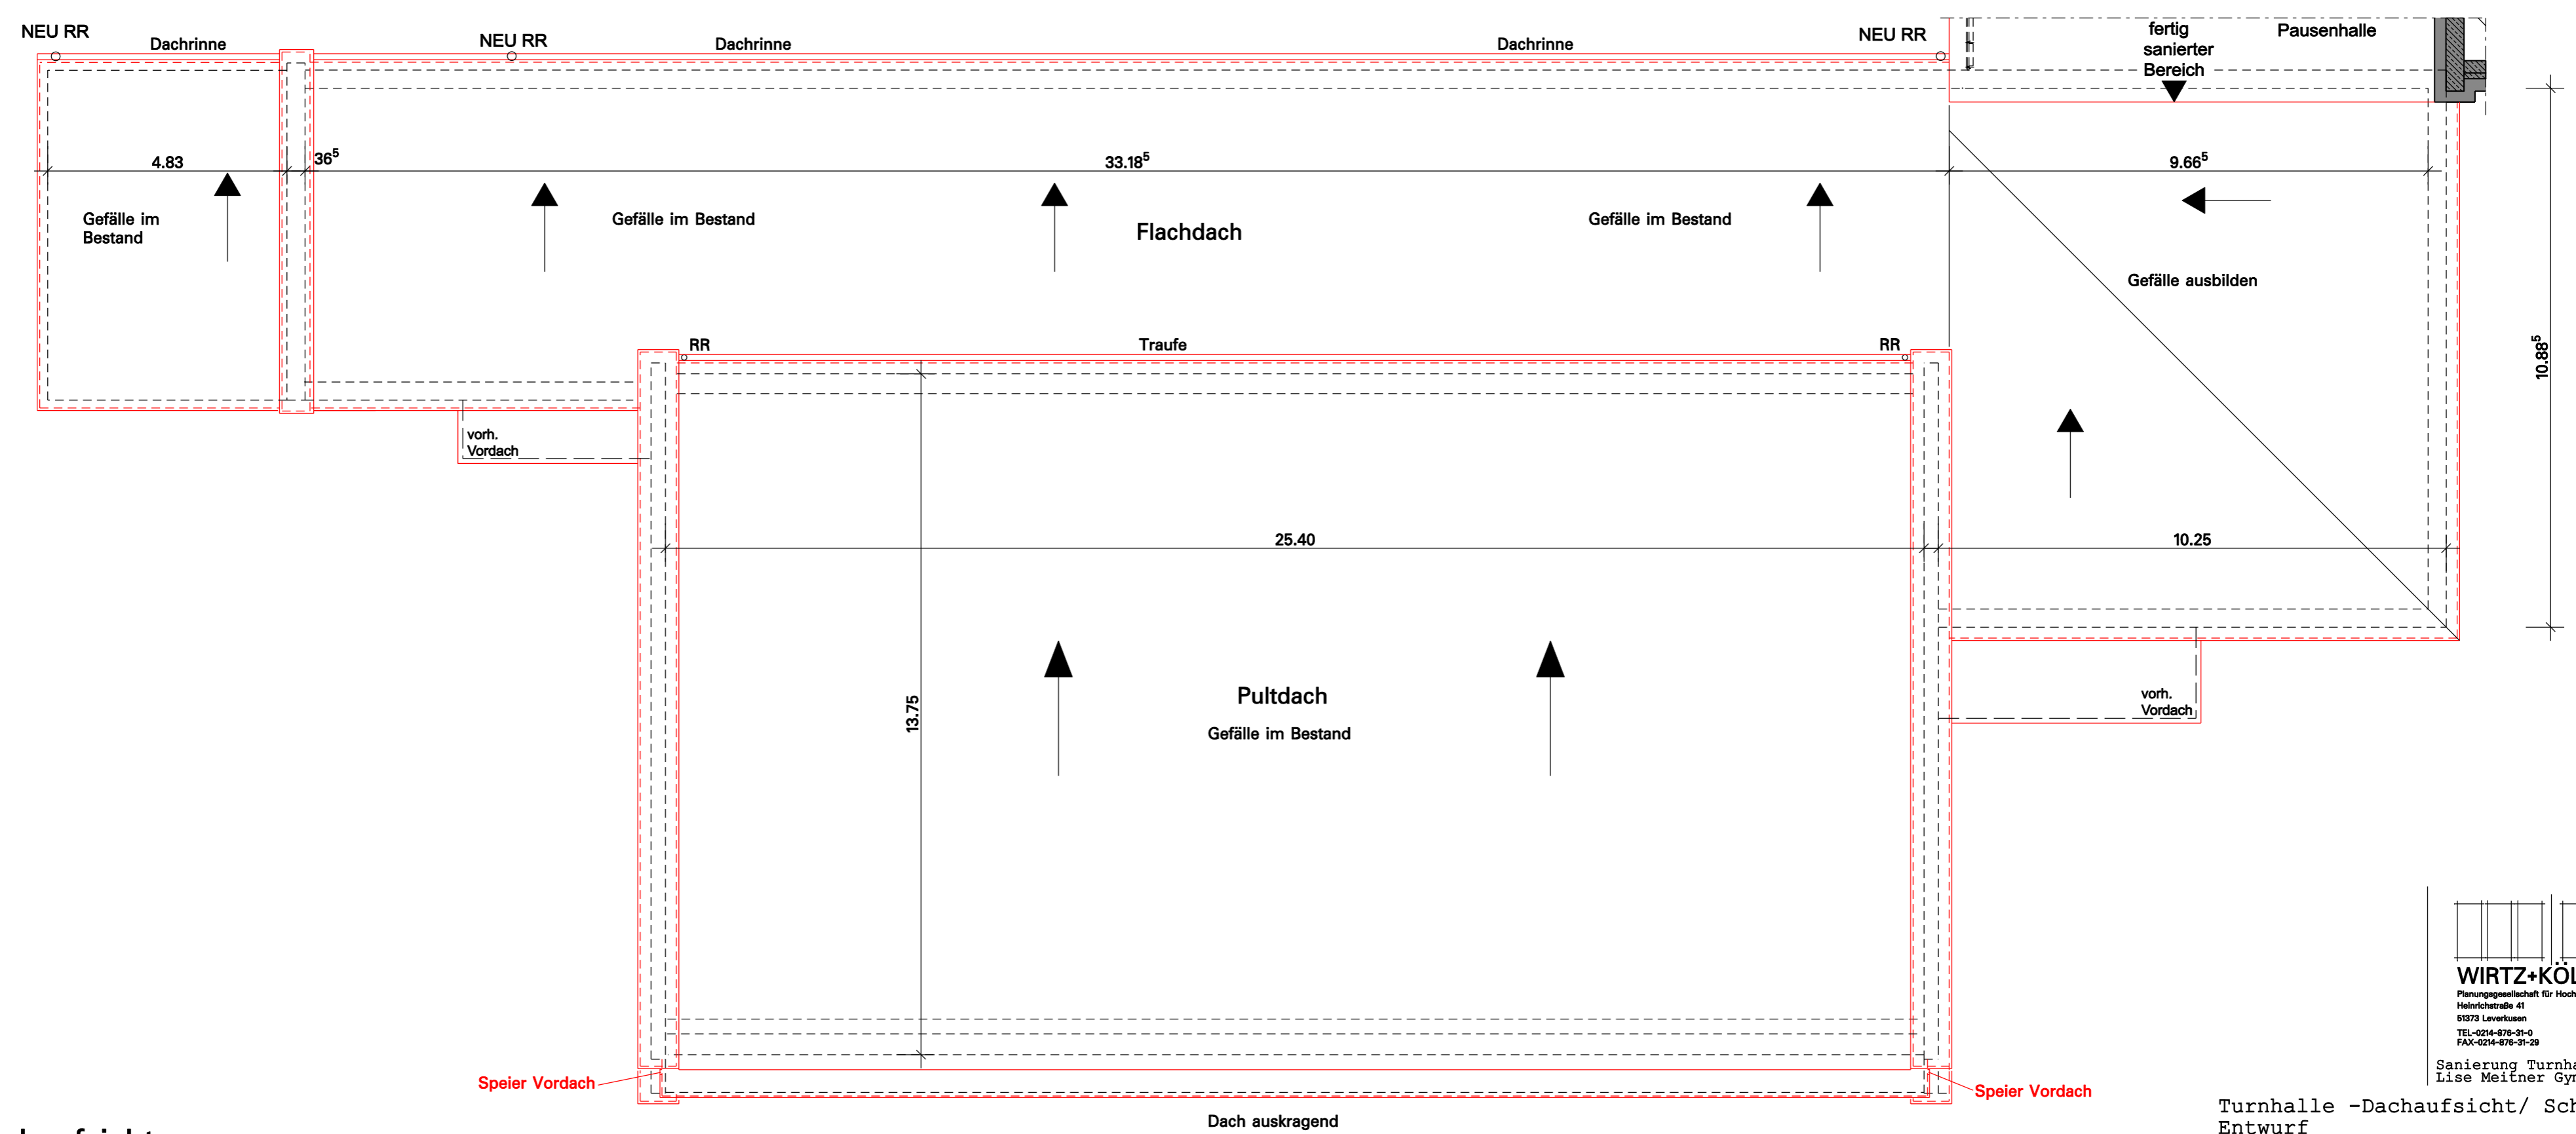

Dachaufsicht

**WIRTZ+KÖLSCH**  
 Planungsgesellschaft für Hochbau mbH  
 Heinrichstraße 41  
 91373 Laverkau  
 TEL: 0214-876-31-0  
 FAX: 0214-876-31-29

Sanierung Turnhalle  
Lise Meitner Gymnasium

Turnhalle -Dachaufsicht/ Schnitt Entwurf

bearb. ak

datum 04.06.14

Maßstab: 1: 100