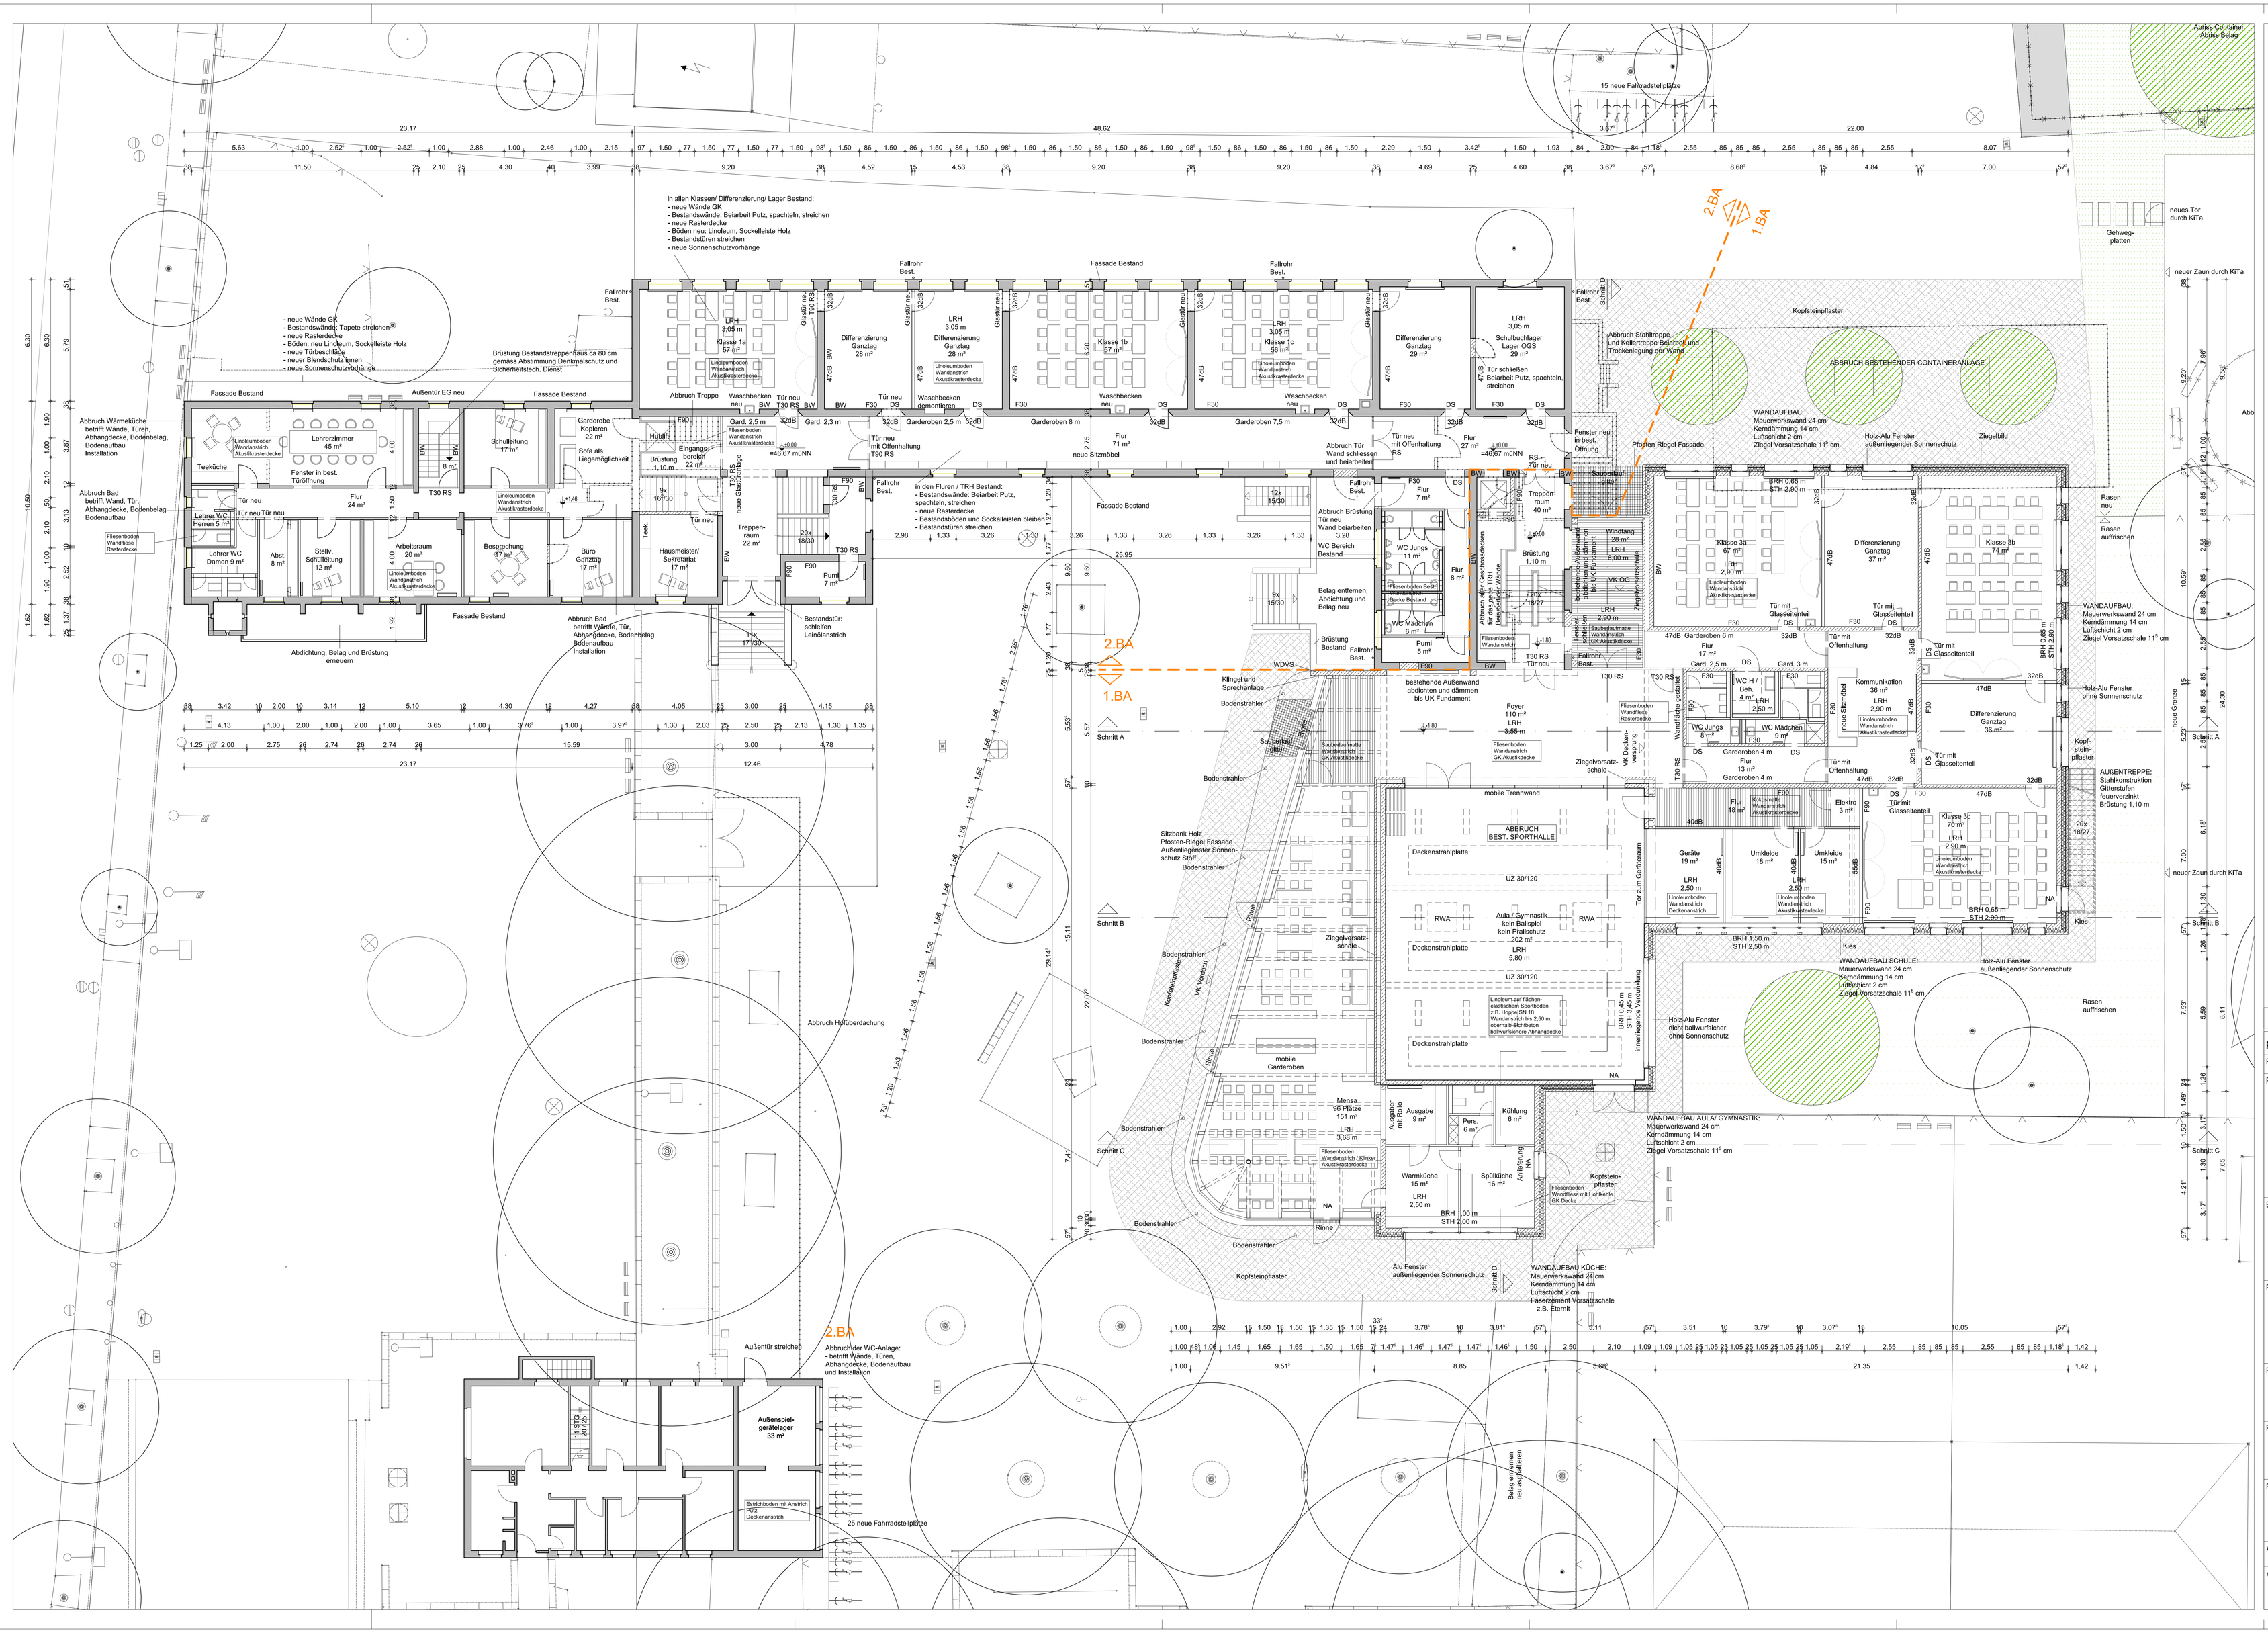

±0.00 = 46.67 m ü NN

Plandaten:

Plan-Nummer	LPh	Bauteil	Planart	Sektor	Geschoss	Lfd/Planumme	Stand/ Index
RKW	3 -	GR	--	--	EG	---	-

Datum: 08.07.2014

Projekt: 21639 Erweiterung OGS Im Steinfeld

Bauherr: Stadt Leverkusen, Fachbereich Gebäudewirtschaft, Hauptstraße 101, 51373 Leverkusen — Datum, Unterschrift

Planer: Architekt: **RKW** Rhode Kellermann Wawrowsky, **Architektur + Städtebau** — **Büro Düsseldorf** (HAR+ / Ju. KS), Tersteegenstrasse 30, 40474 Düsseldorf, Telefon 0211.4367.0, Telefax 0211.4367.111, info@rkw-hak.de — Datum, Unterschrift

Fachplaner:

Planinhalt: ENTWURF, GRUNDRISS, ERDGESCHOSS

Plandaten	Plan-Nummer	Verfasser	LPh	Bauteil	Planart	Sektor	Geschoss	Lfd/Planumme	Stand/ Index
		RKW	3	-	GR	--	EG	---	-
	Verfasser / Firma	Mitarbeiter	erstellt am:	Lieferungsphase	Format	Maßstab			geändert am:
	RKW	BI	05.02.2014	LPH 3	1.38 / 0.84	1:100			08.07.2014

Archiv: Projektnr. - RKW: 21639; Dateiname - RKW: Grundrisse.dwg

x- Refs: Dateiname