


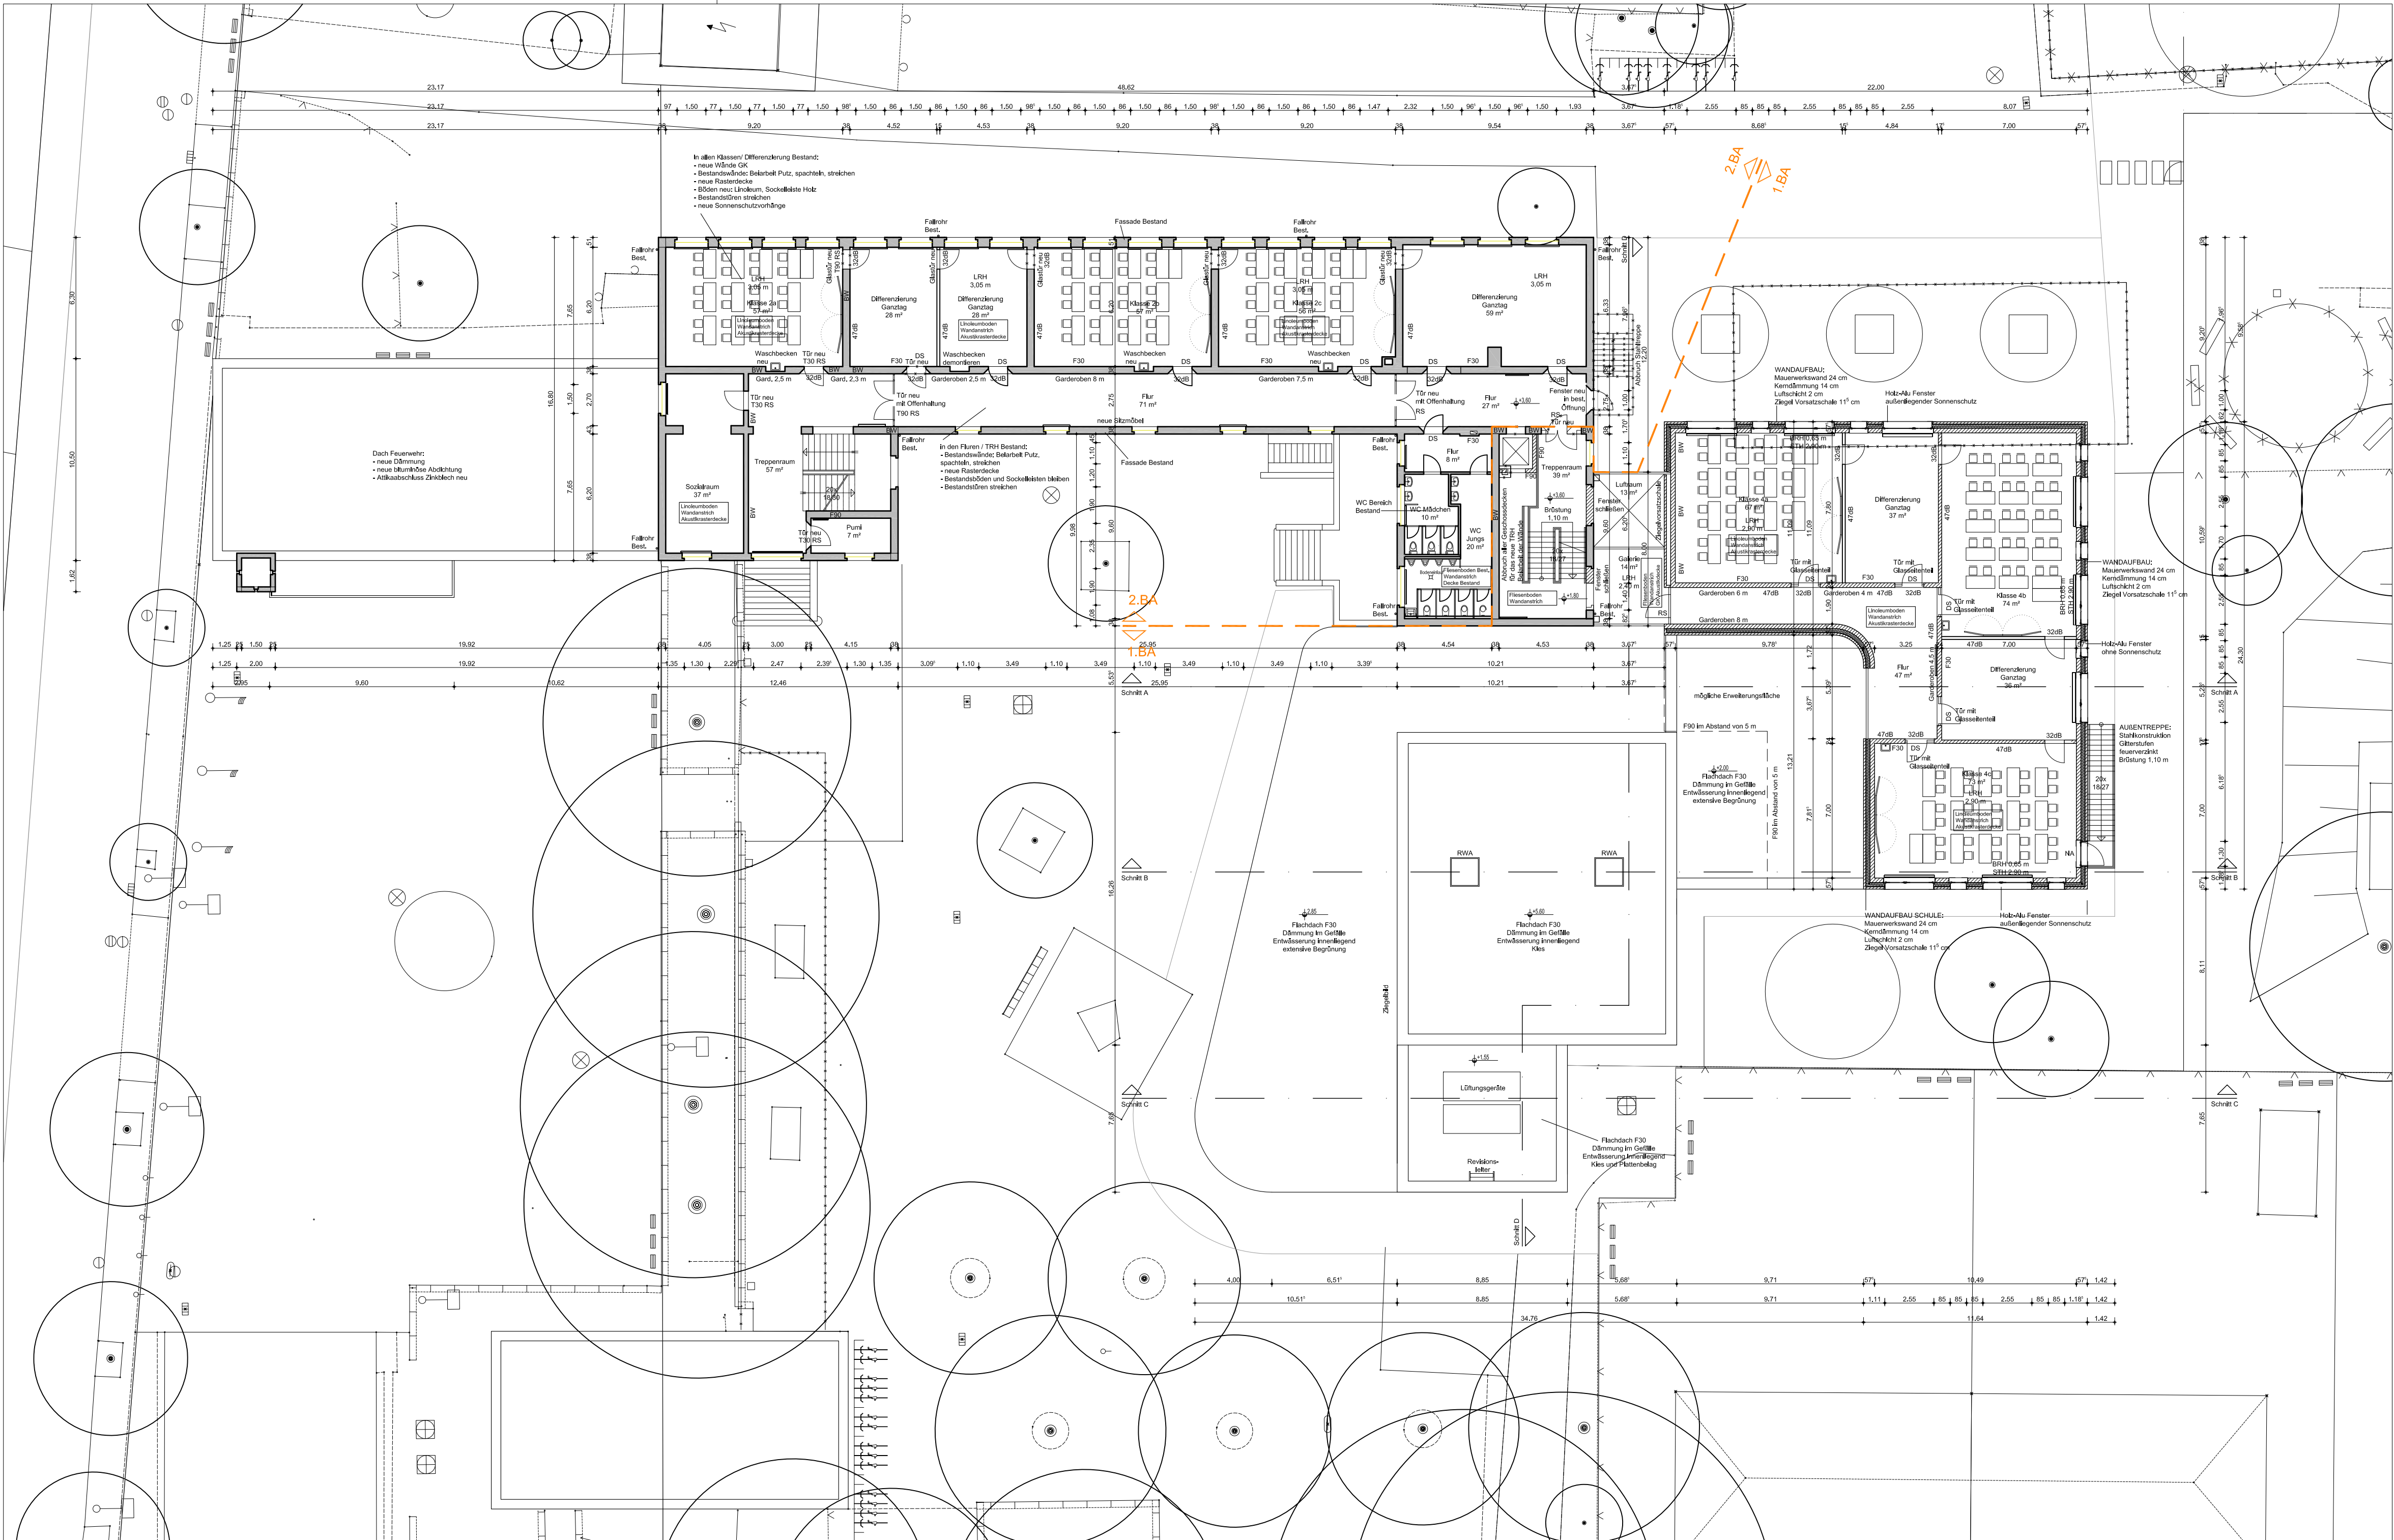

±0.00 = 46.67 m ü NN

Plandaten:

Plan-Nummer	Verfasser	LPH	Bauart	Planinhalt	Sektor	Geschoss	Lfd. Plannummer	Index	Stand
RKW	3	-	GR	--	OG	--			06.02.2014

Projekt
21639 Erweiterung OGS Im Steinfeld



Bauherr
Stadt Leverkusen
Fachbereich Gebäudewirtschaft
Hauptstrasse 101
41373 Leverkusen

Planer
Architekt
RKW
Rhode
Kellermann
Wawrowsky
Architektur + Städtebau
Büro Düsseldorf
GmbH + Co. KG
Ternstegenstrasse 30
40474 Düsseldorf
Telefon 0211.4367.0
Telefax 0211.4367.111
info@rkwmall.de

Fachplaner

Planinhalt
ENTWURF
GRUNDRISS
OBERGESCHOSS

Plandaten	Plan-Nummer	Verfasser	LPH	Bauart	Planinhalt	Sektor	Geschoss	Lfd. Plannummer	Stand / Index
	RKW	3	-	GR	--	OG	--		
	Verfasser / Firma	Mitarbeiter	erstellt am:	Leistungsphase	Format	Maßstab			gedruckt am:
	RKW	BI	05.02.2014	LPH 3	0.84 / 0.42	1:200			02.09.2014

Archiv
Projektv.-RKW
21639
Dateiname - RKW
140902-Grundrisse.dwg

x- Refs
Dateiname