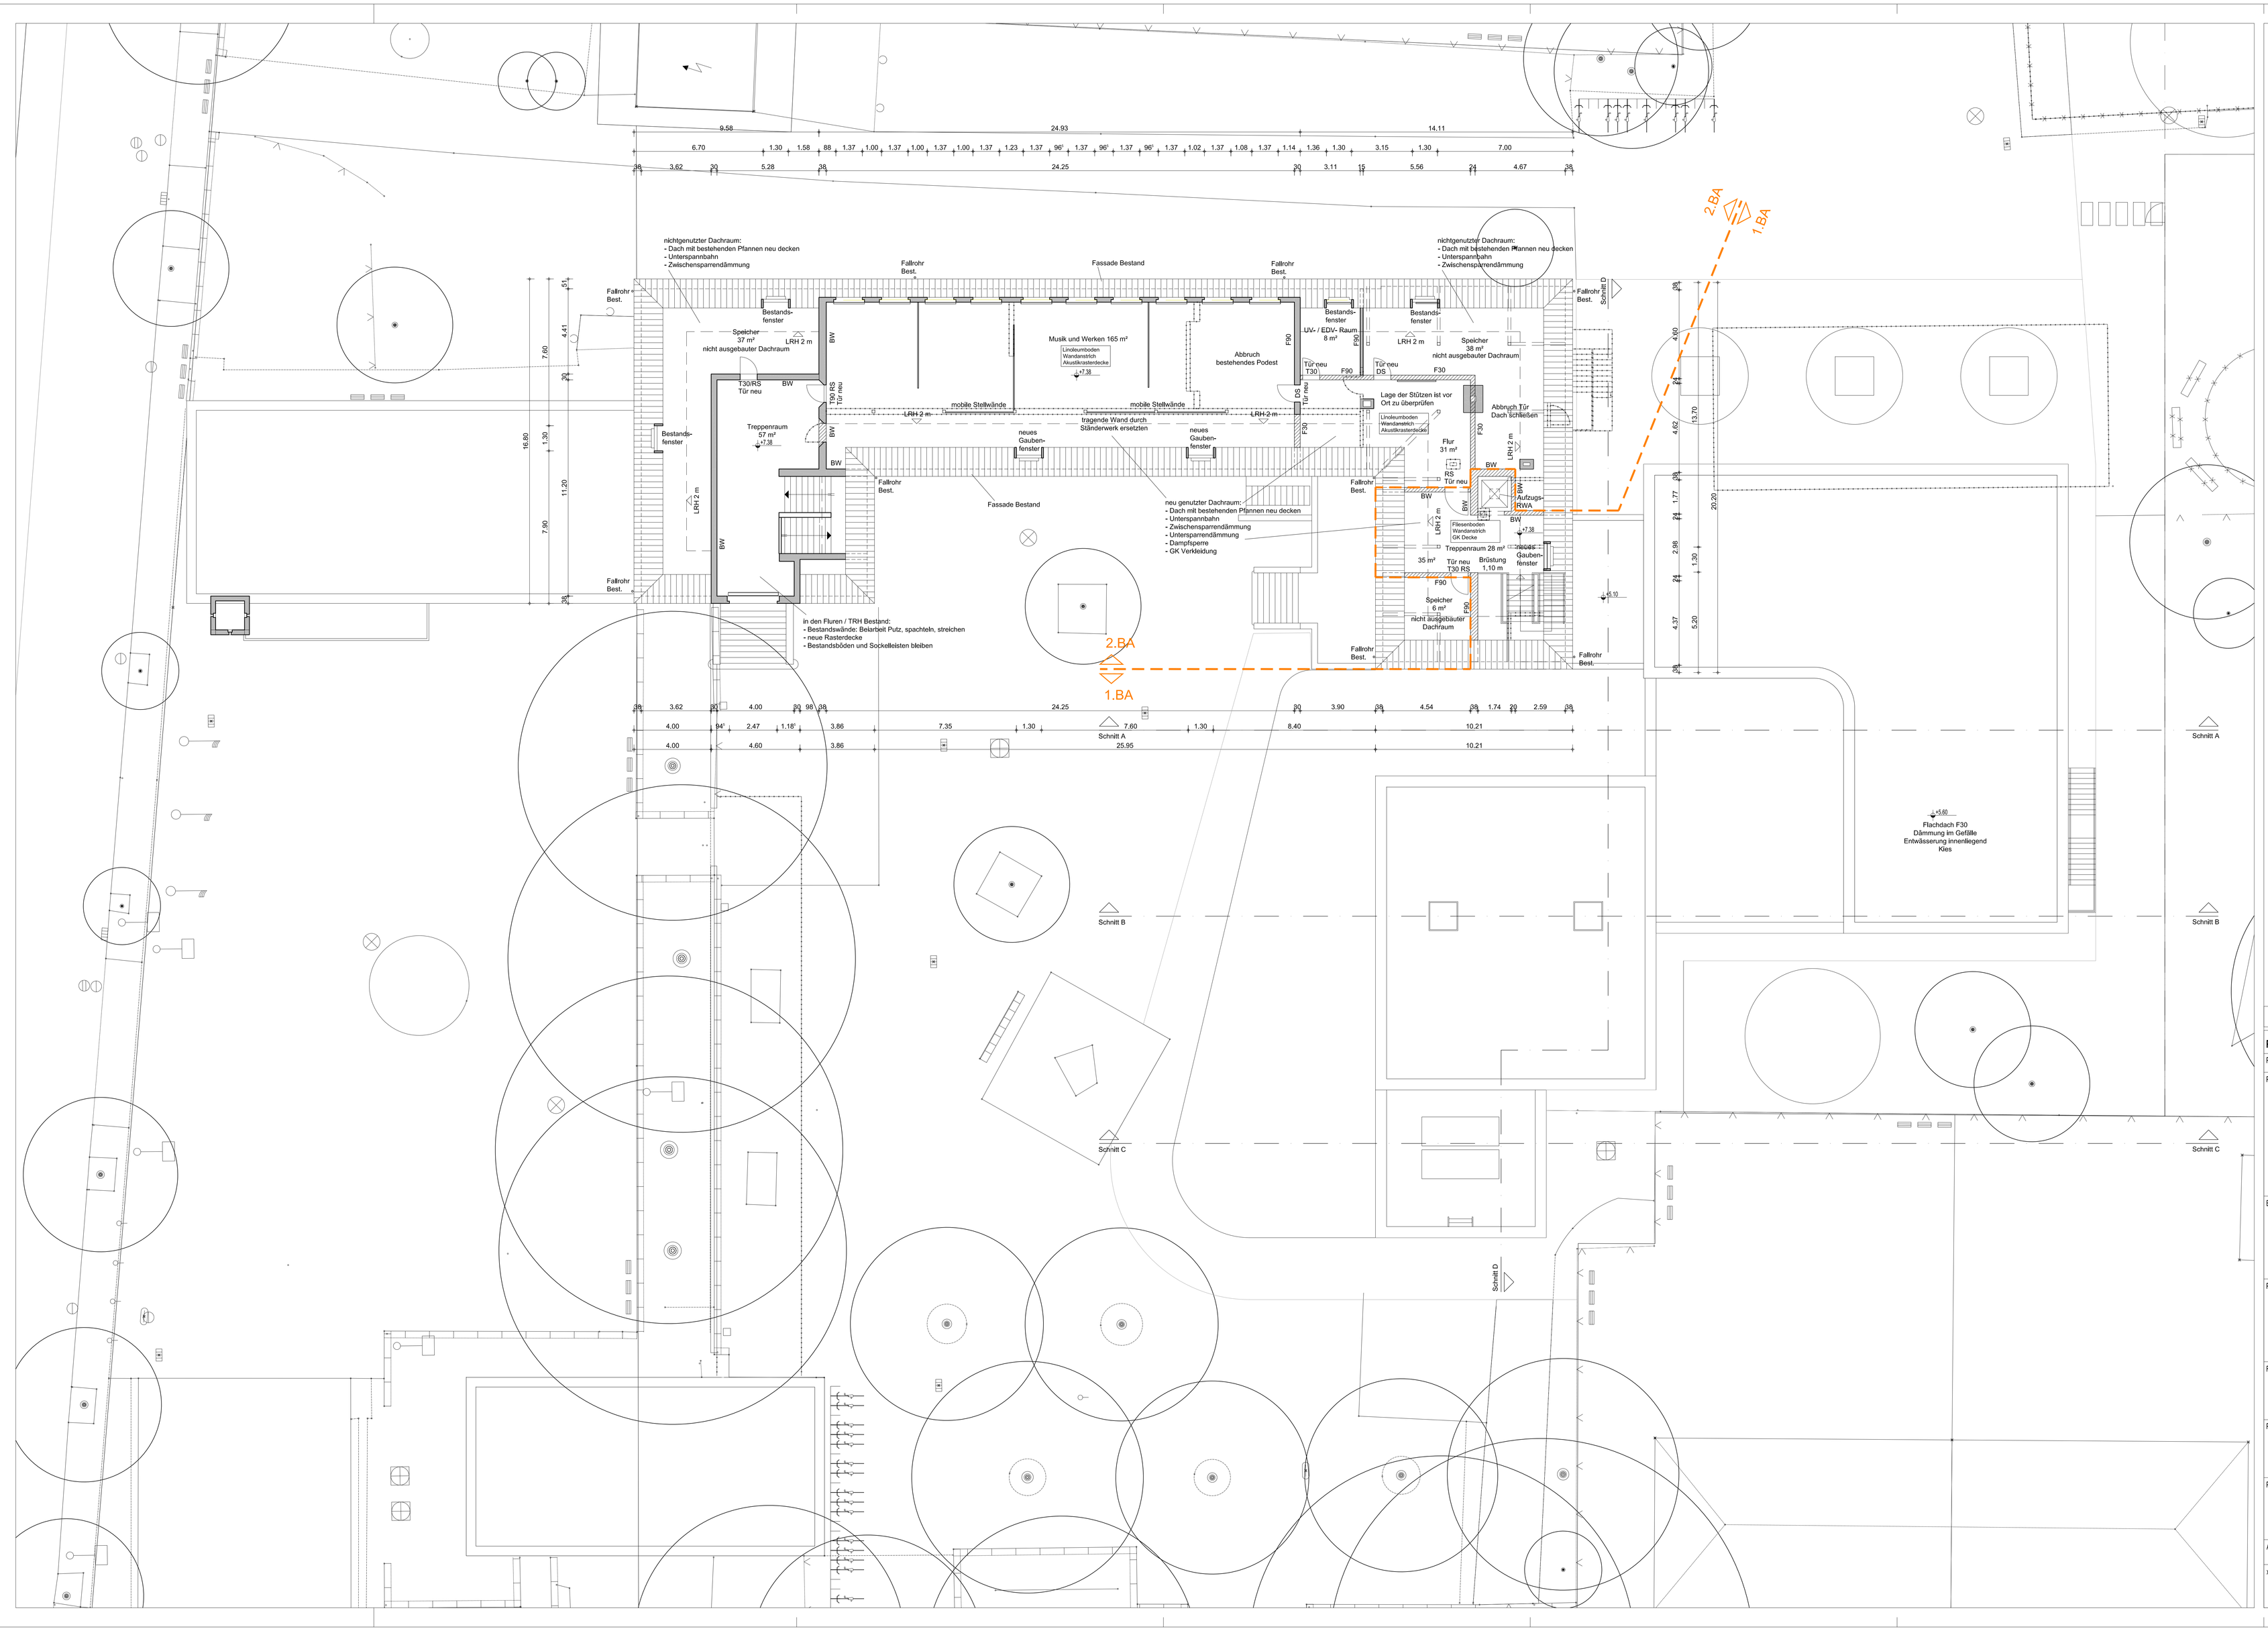

±0.00 = 46.67 m ü NN

Plandaten:

Plan-Nummer	Verfasser	LPH	Bauteil	Planinhalt	Sektor	Geschoss	LiU/Planunummer	Index	Planstand
	RKW	3	-	GR	--	DG	---	-	08.07.2014

Projekt

21639 Erweiterung OGS Im Steinfeld

Bauherr

Stadt Leverkusen
Fachbereich Gebäudewirtschaft
Hauptstrasse 101
41373 Leverkusen

Datum, Unterschrift

Planer

Architekt:

RKW
Rhode
Kellermann
Wawrowsky

Architektur + Bildbeikau

Büro Düsseldorf
GmbH + Co. KG

Tersteegenstrasse 30
40474 Düsseldorf
Telefon 0211.43673-0
Telefax 0211.4367-111
info@rkw-mail.de

Datum, Unterschrift

Fachplaner

Planinhalt

ENTWURF
GRUNDRISS
DACHGESCHOSS

Plandaten

Plan-Nummer	Verfasser	LPH	Bauteil	Planinhalt	Sektor	Geschoss	LiU/Planunummer	Stand/ Index
	RKW	3	-	GR	--	DG	---	-

Verfasser / Firma	Mitarbeiter	erstellt am:	Leistungsphase	Format	Maßstab		geändert am:
RKW	BI	05.02.2014	LPH 3	1.38 / 0.84	1:100		08.07.2014

Archiv

Projektnr. / RKW	Dateiname / RKW
21639	Grundrisse.dwg

Ref's

Dateiname