



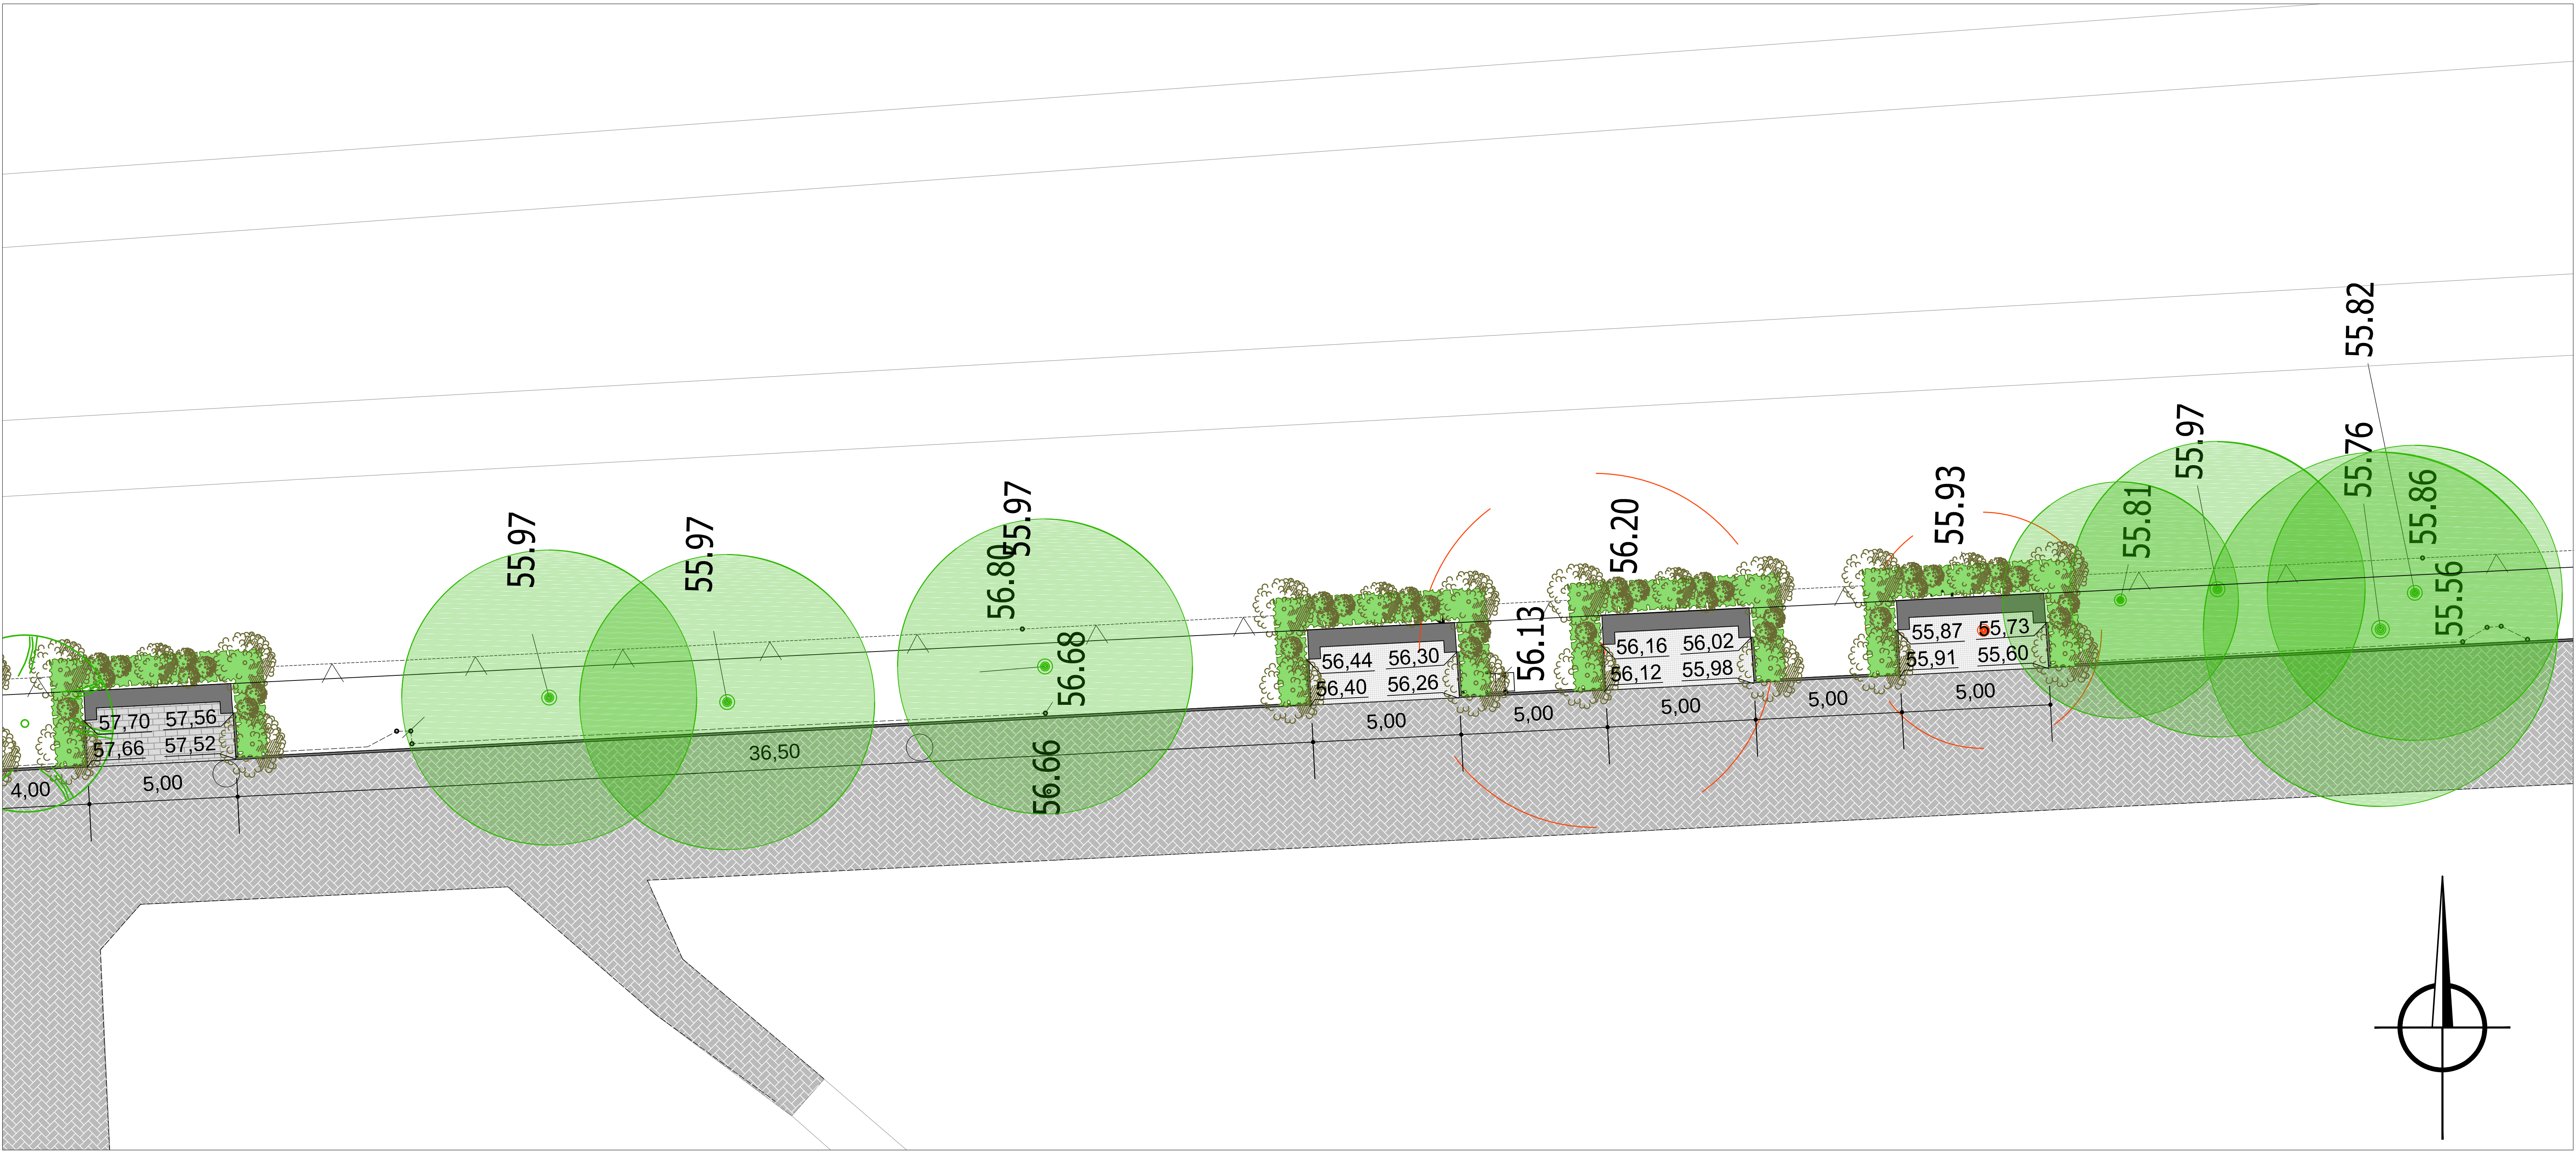

LEGENDE

- Baum neu
- Baum wird gefällt
- Baum wird erhalten
- Urnenwand
- Pflasterfläche
- Pflasterfläche Weg
- Natursteineinfassung
- Pflanzung

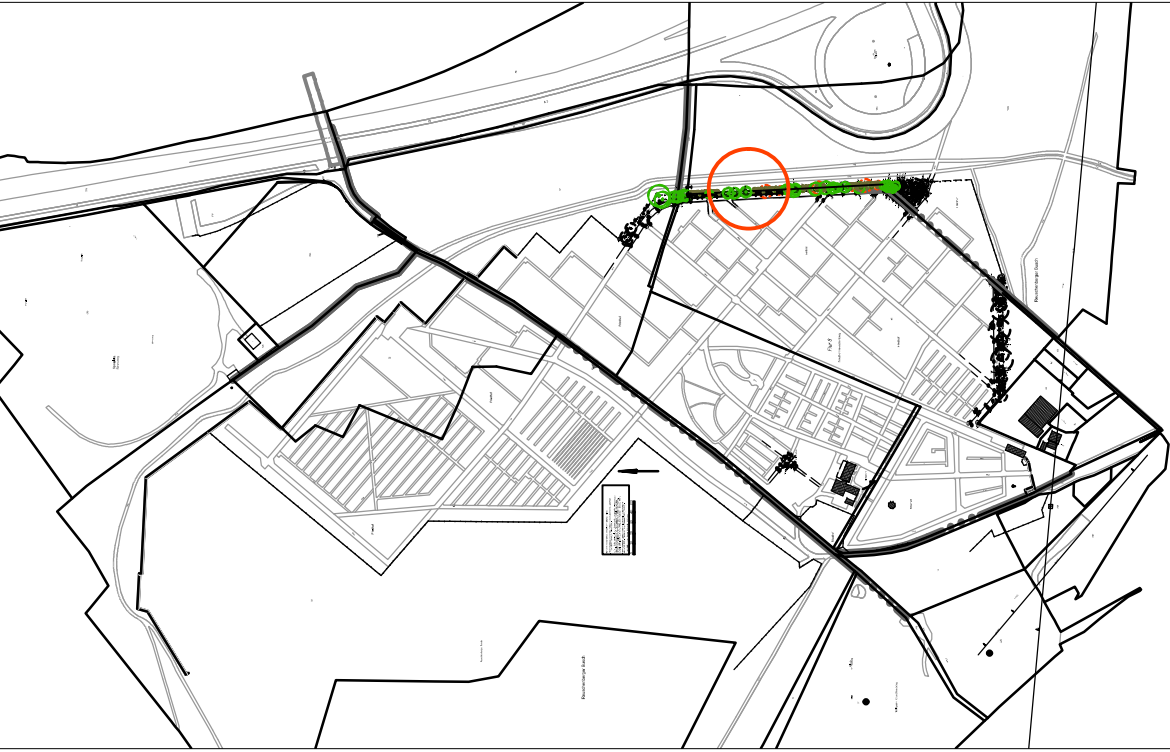

Stadt Leverkusen
Fachbereich Stadtgrün

Nobelstr. 91
D - 51373 Leverkusen
Tel.: 0214-406 6701
Fax: 0214-406 6702
Email 67@stadt.leverkusen.de

Friedhof
Reuschenberg

Ausführungsplan
2. BA

Projekt Nr.	Datum	Maßstab	Sb.:
31-1114	01.12.2014	1:100	Cremer / Stock
	Abtl.	Fbl.	Beig.
gez. Hammer 14.05.13	gez. Witowski 14.05.13	gez. Schmitz 15.05.13	gez. Häusler 15.05.13