


Anlage 4

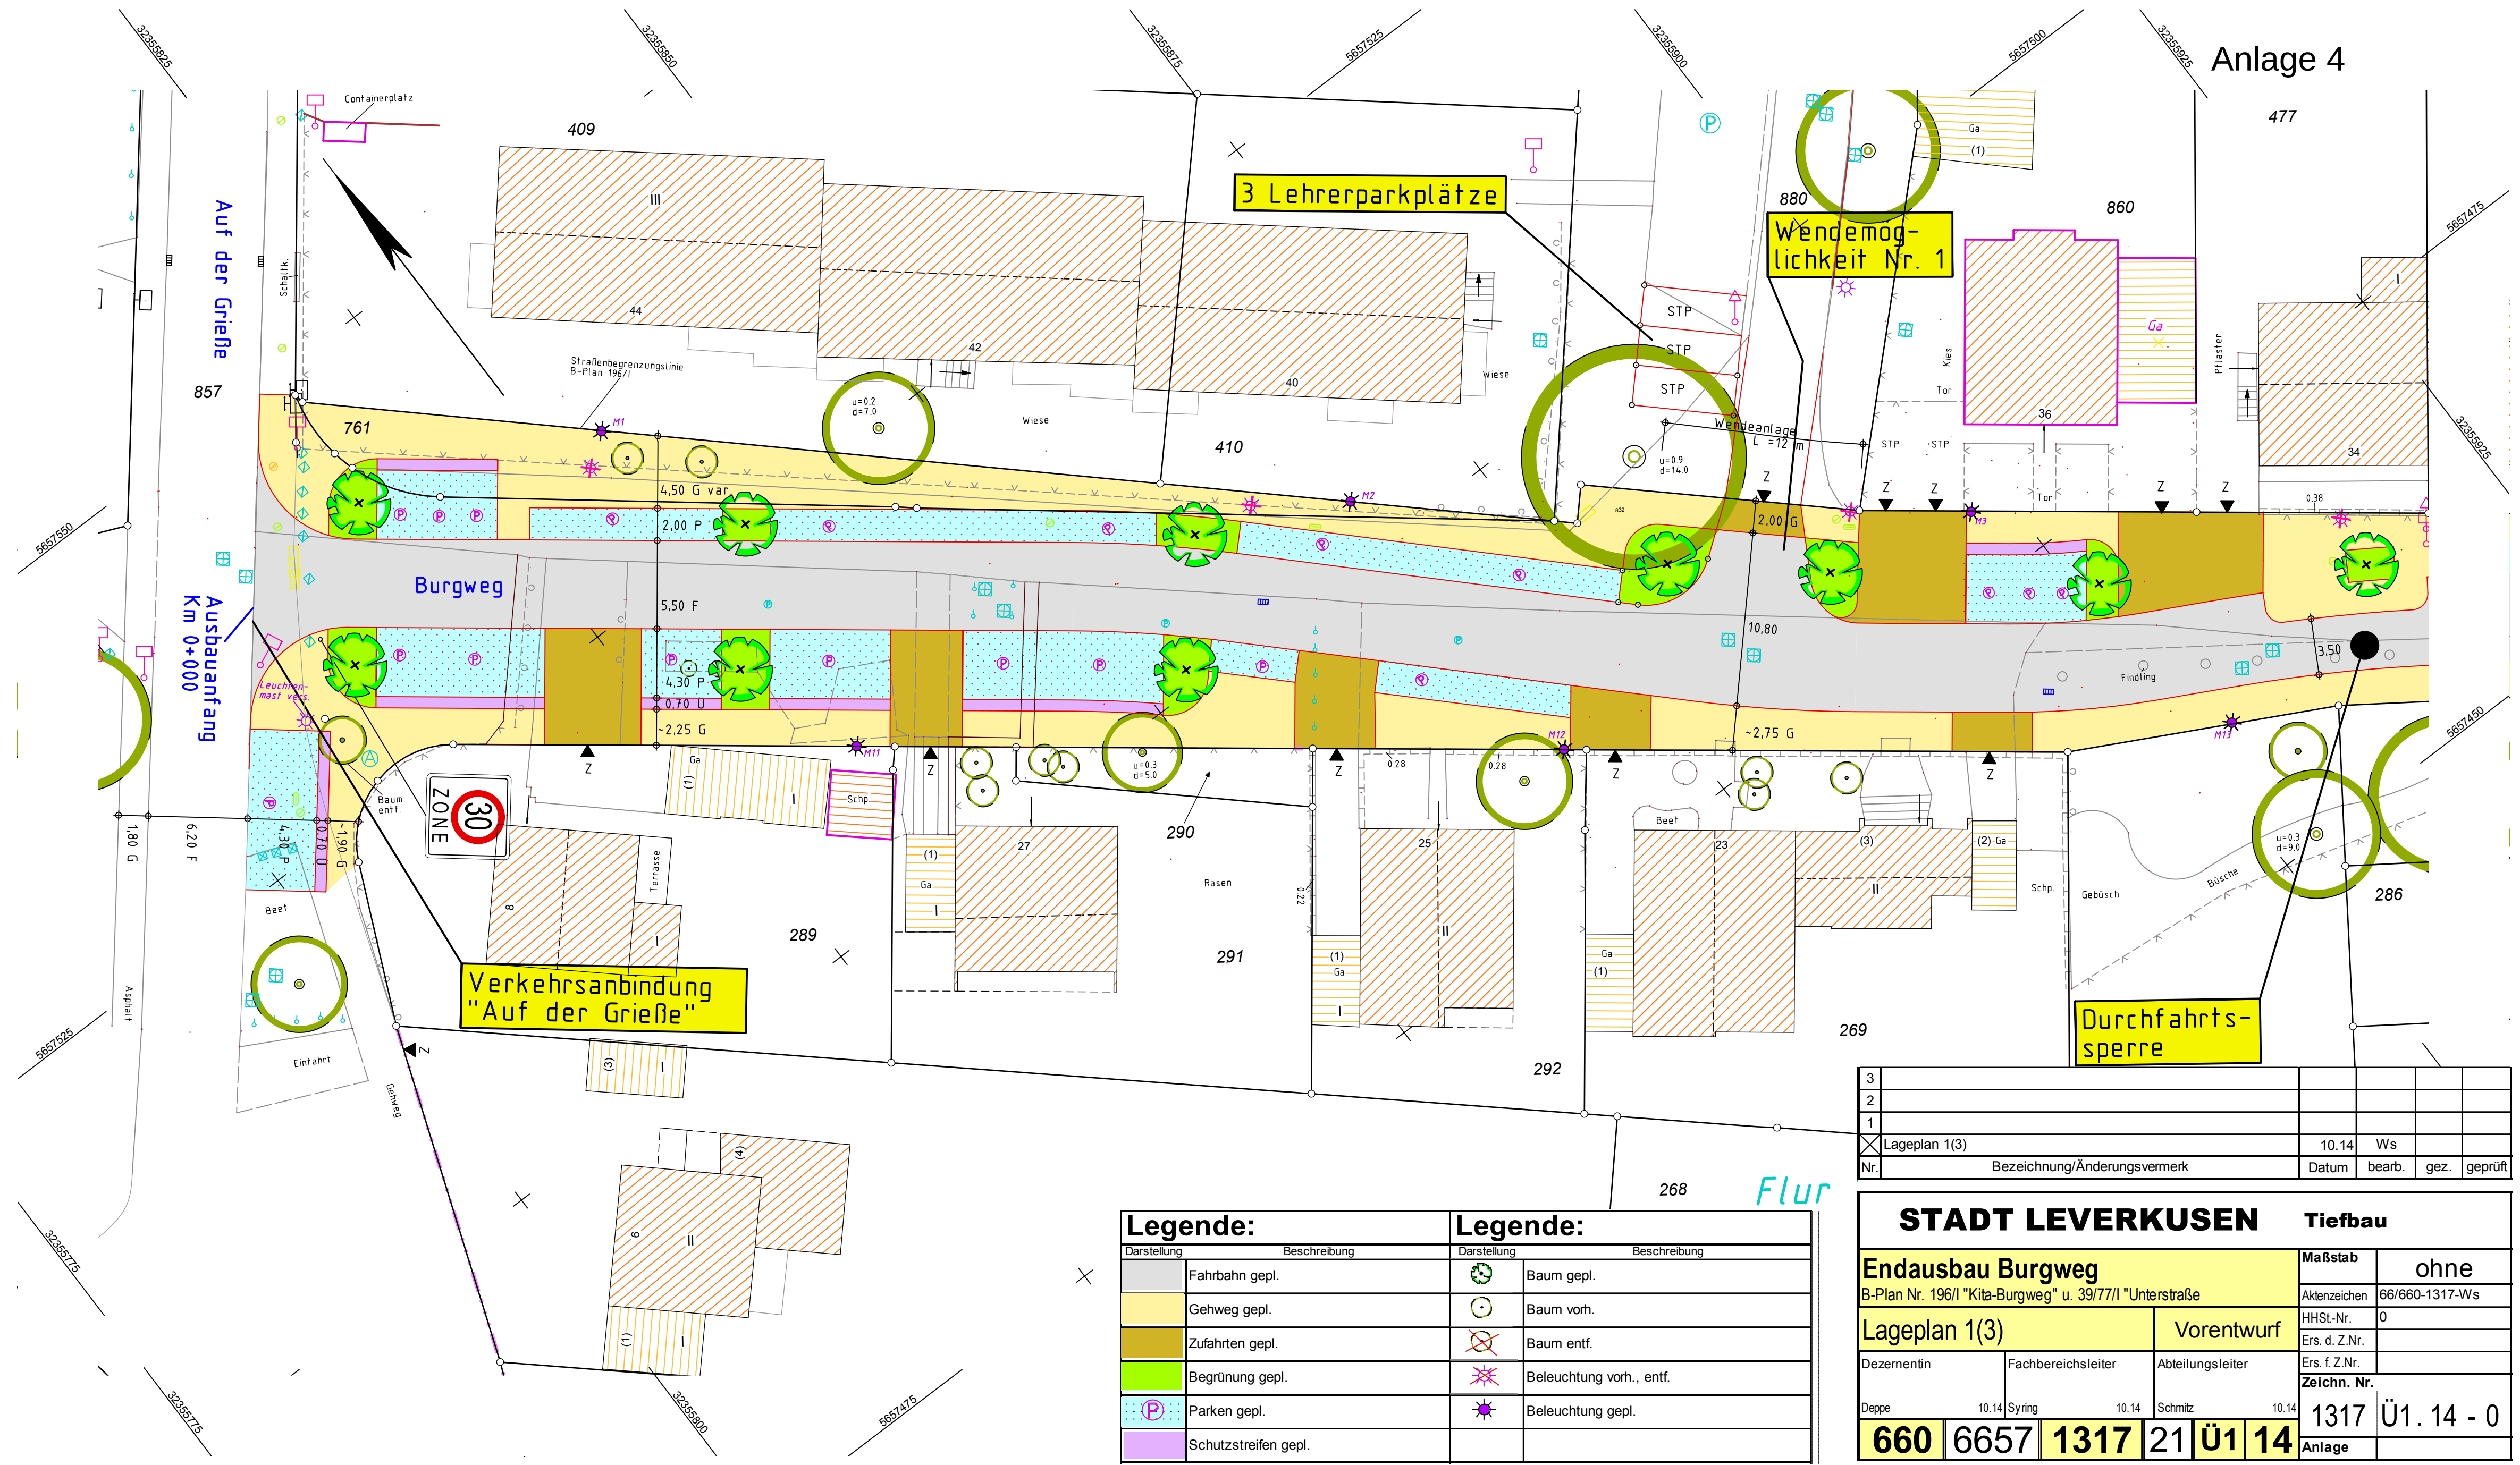

Legende:		Legende:	
Darstellung	Beschreibung	Darstellung	Beschreibung
	Fahrbahn gepl.		Baum gepl.
	Gehweg gepl.		Baum vorh.
	Zufahrten gepl.		Baum entf.
	Begrünung gepl.		Beleuchtung vorh., entf.
	Parken gepl.		Beleuchtung gepl.
	Schutzstreifen gepl.		

3				
2				
1				
☒	Lageplan 1(3)	10.14	Ws	
Nr.	Bezeichnung/Änderungsvermerk	Datum	bearb.	gez. geprüft

STADT LEVERKUSEN			Tiefbau	
Endausbau Burgweg			Maßstab	ohne
B-Plan Nr. 196/I "Kita-Burgweg" u. 39/77/I "Unterstraße"			Aktenzeichen	66/660-1317-Ws
Lageplan 1(3)		Vorentwurf	HHSt-Nr.	0
Dezernentin	Fachbereichsleiter	Abteilungsleiter	Ers. d. Z.Nr.	
Deppe	10.14 Syring	10.14 Schmitz	10.14	
660	6657	1317	21	Ü1 14
Anlage			1317 Ü1.14 - 0	