

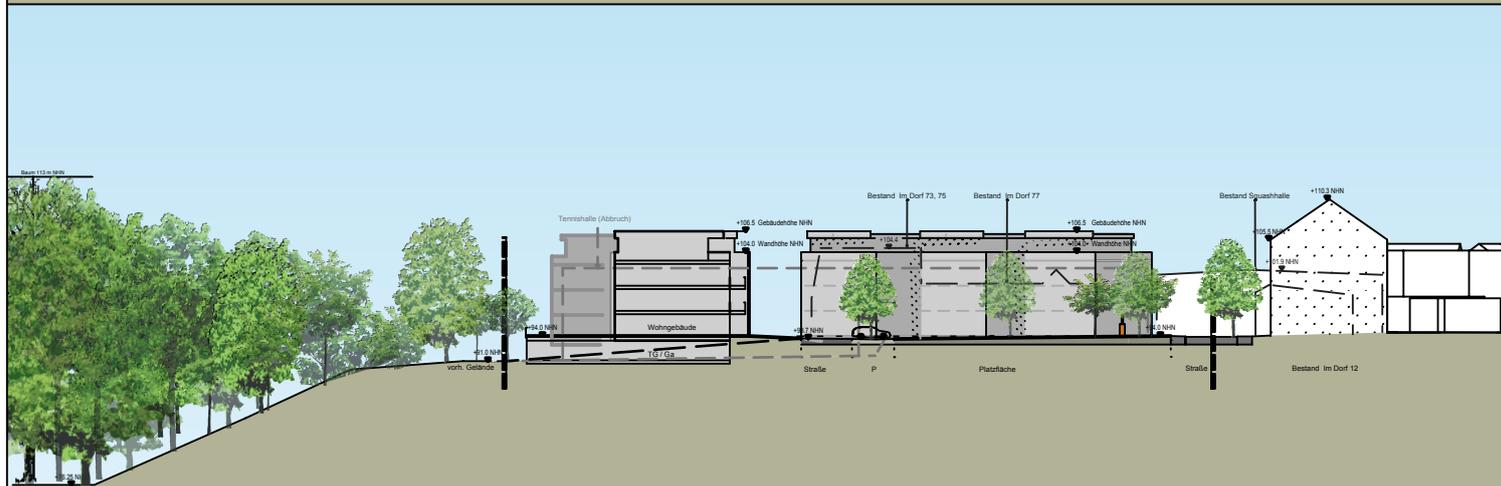


# Vorhaben- und Erschließungsplan zu V 26/III "Lützenkirchen - Quartier am Markt / Im Dorf"

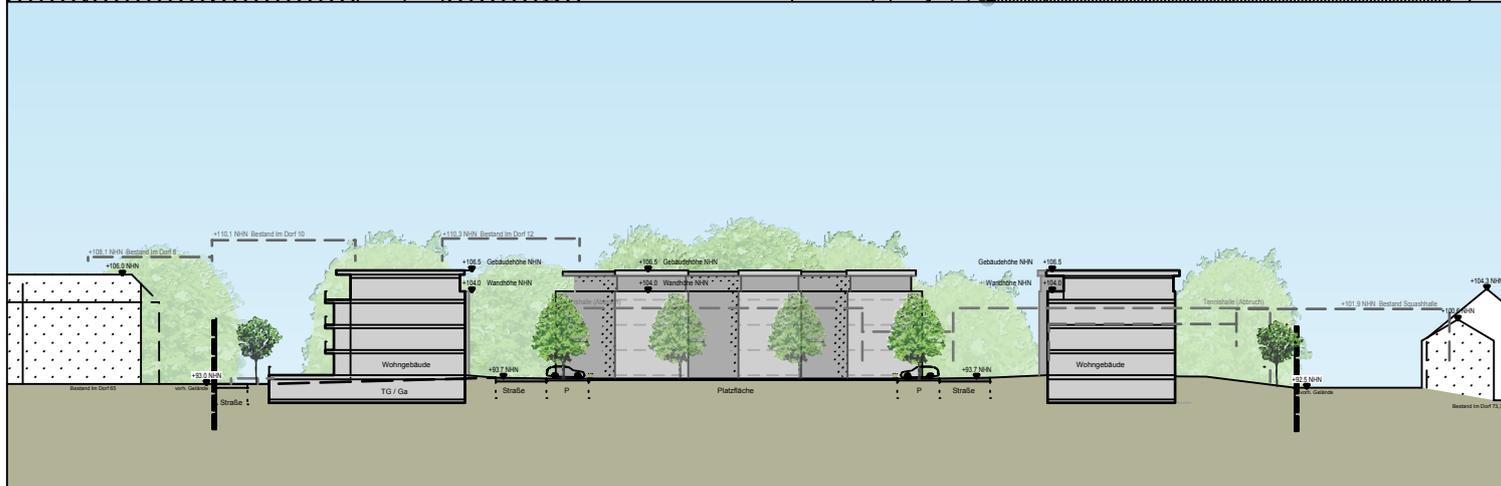

 Geltungsbereich des vorhabenbezogenen Bebauungsplanes V 26/III "Lützenkirchen - Quartier am Markt / Im Dorf"  
 ohne Maßstab  


 **Stadt Leverkusen Fachbereich Stadtplanung**  
 in Zusammenarbeit mit: **PÄSSLER SUNDERMANN + PARTNER ARCHITECTEN STADTPLANER**  
 Stand: 28.01.2015

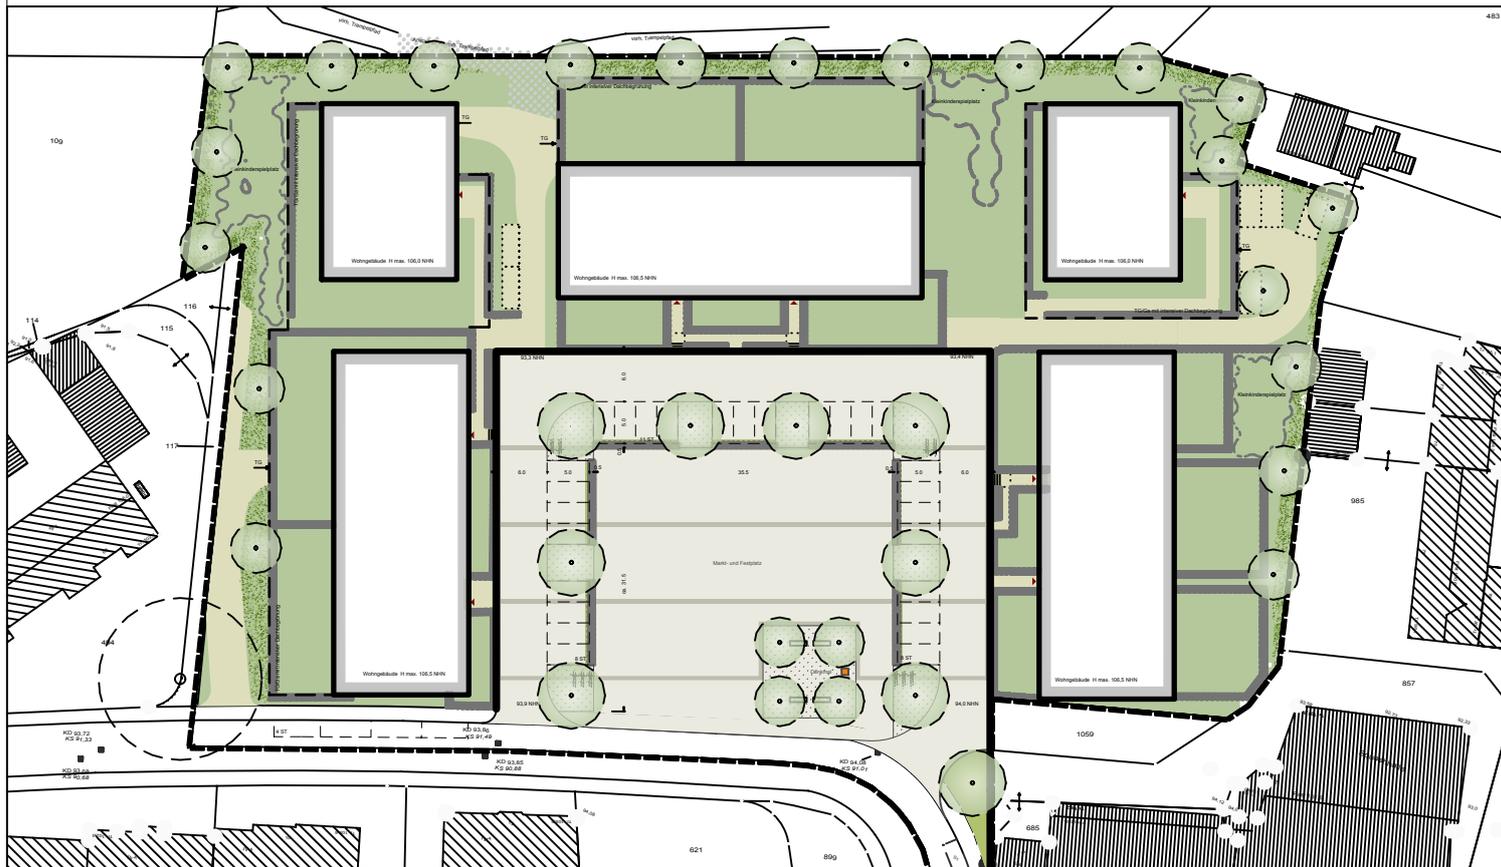