Anlage 19
Niederschrift
Rat 09.02.15
TOP 33 ö. S.

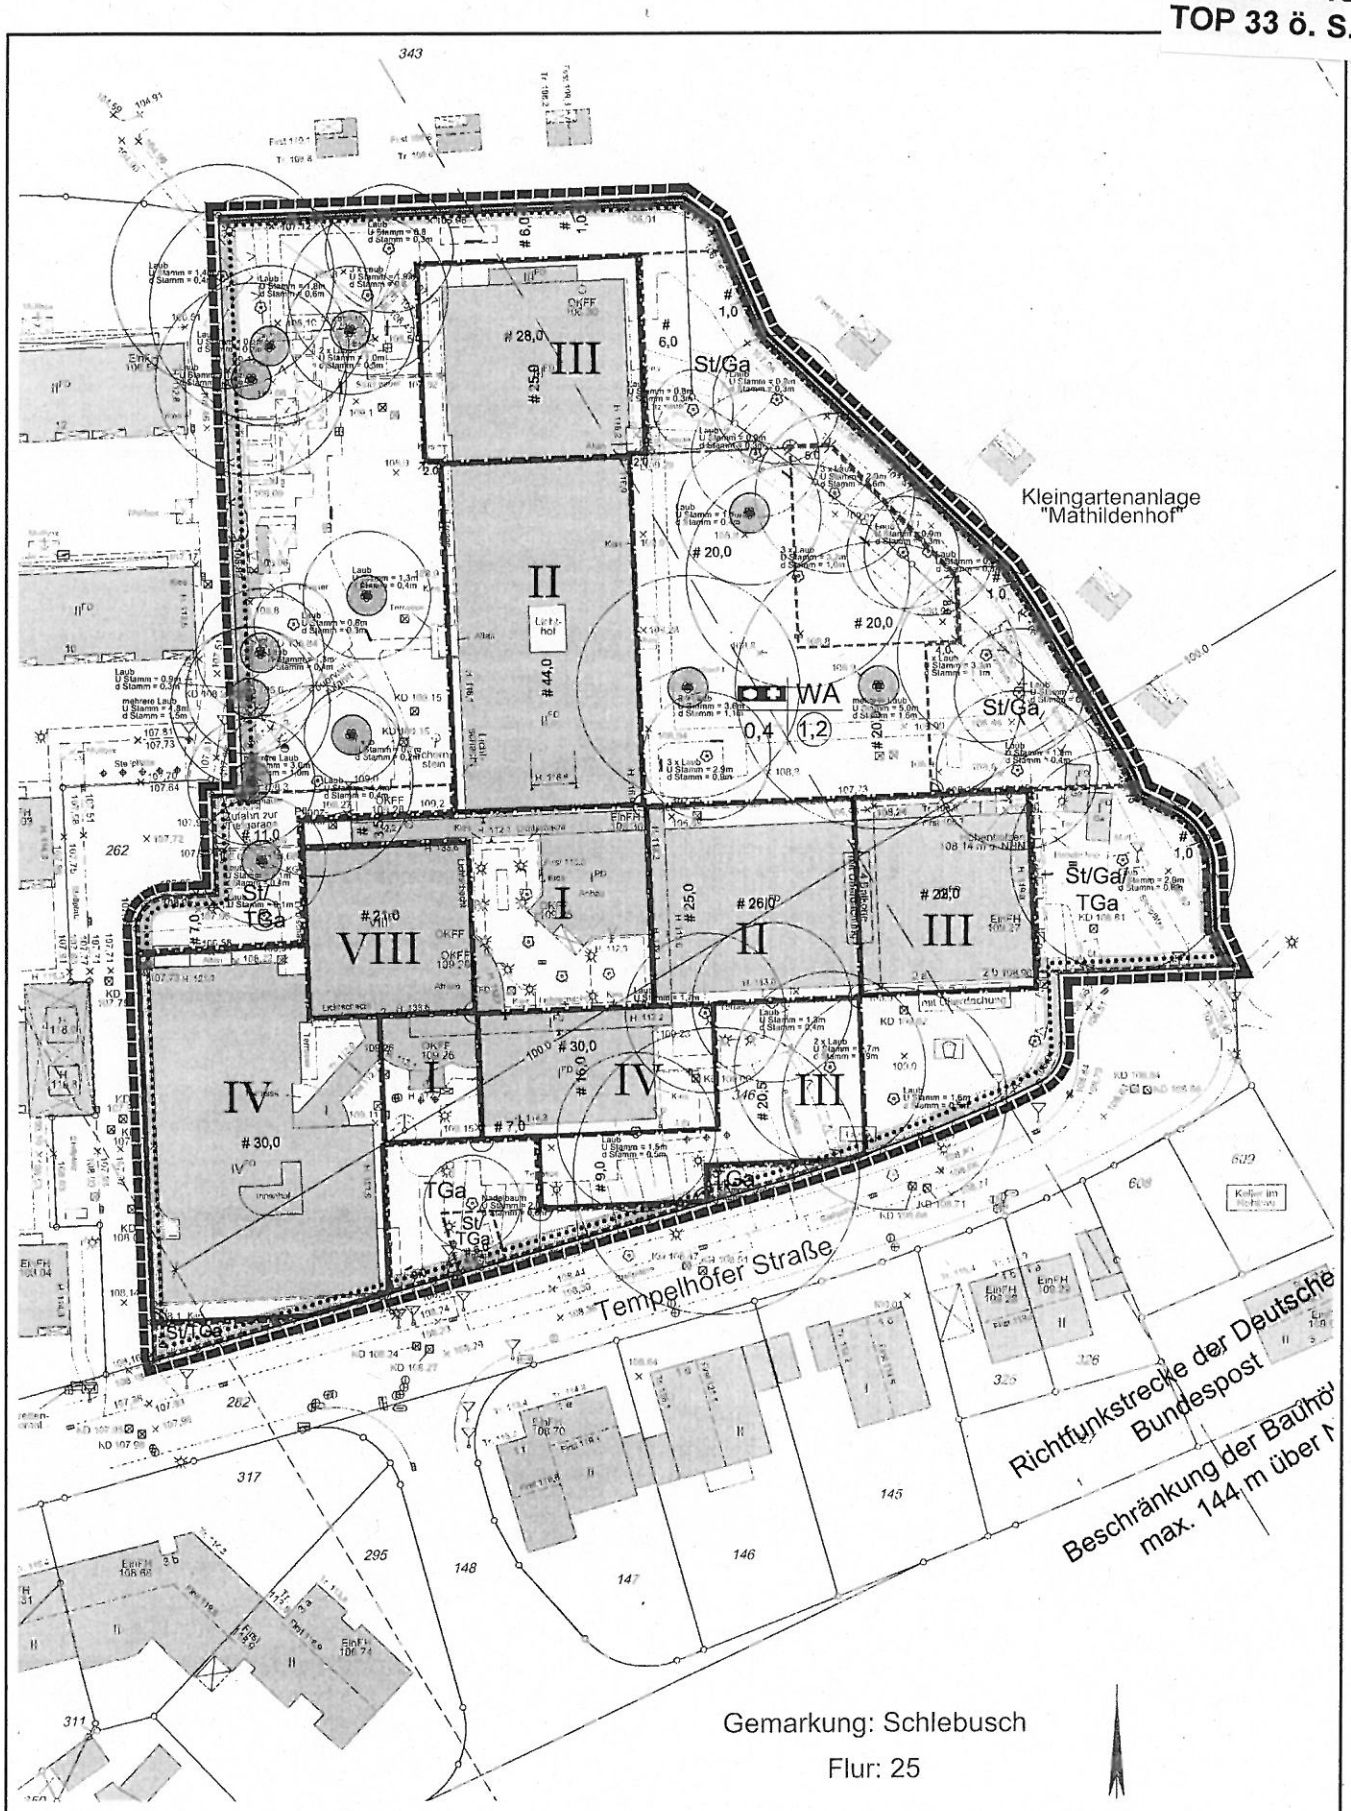

Bebauungsplanentwurf Nr. 210 /III

ISR Stadt + Raum | ohne Maßstab | Stand: 02.10.2013