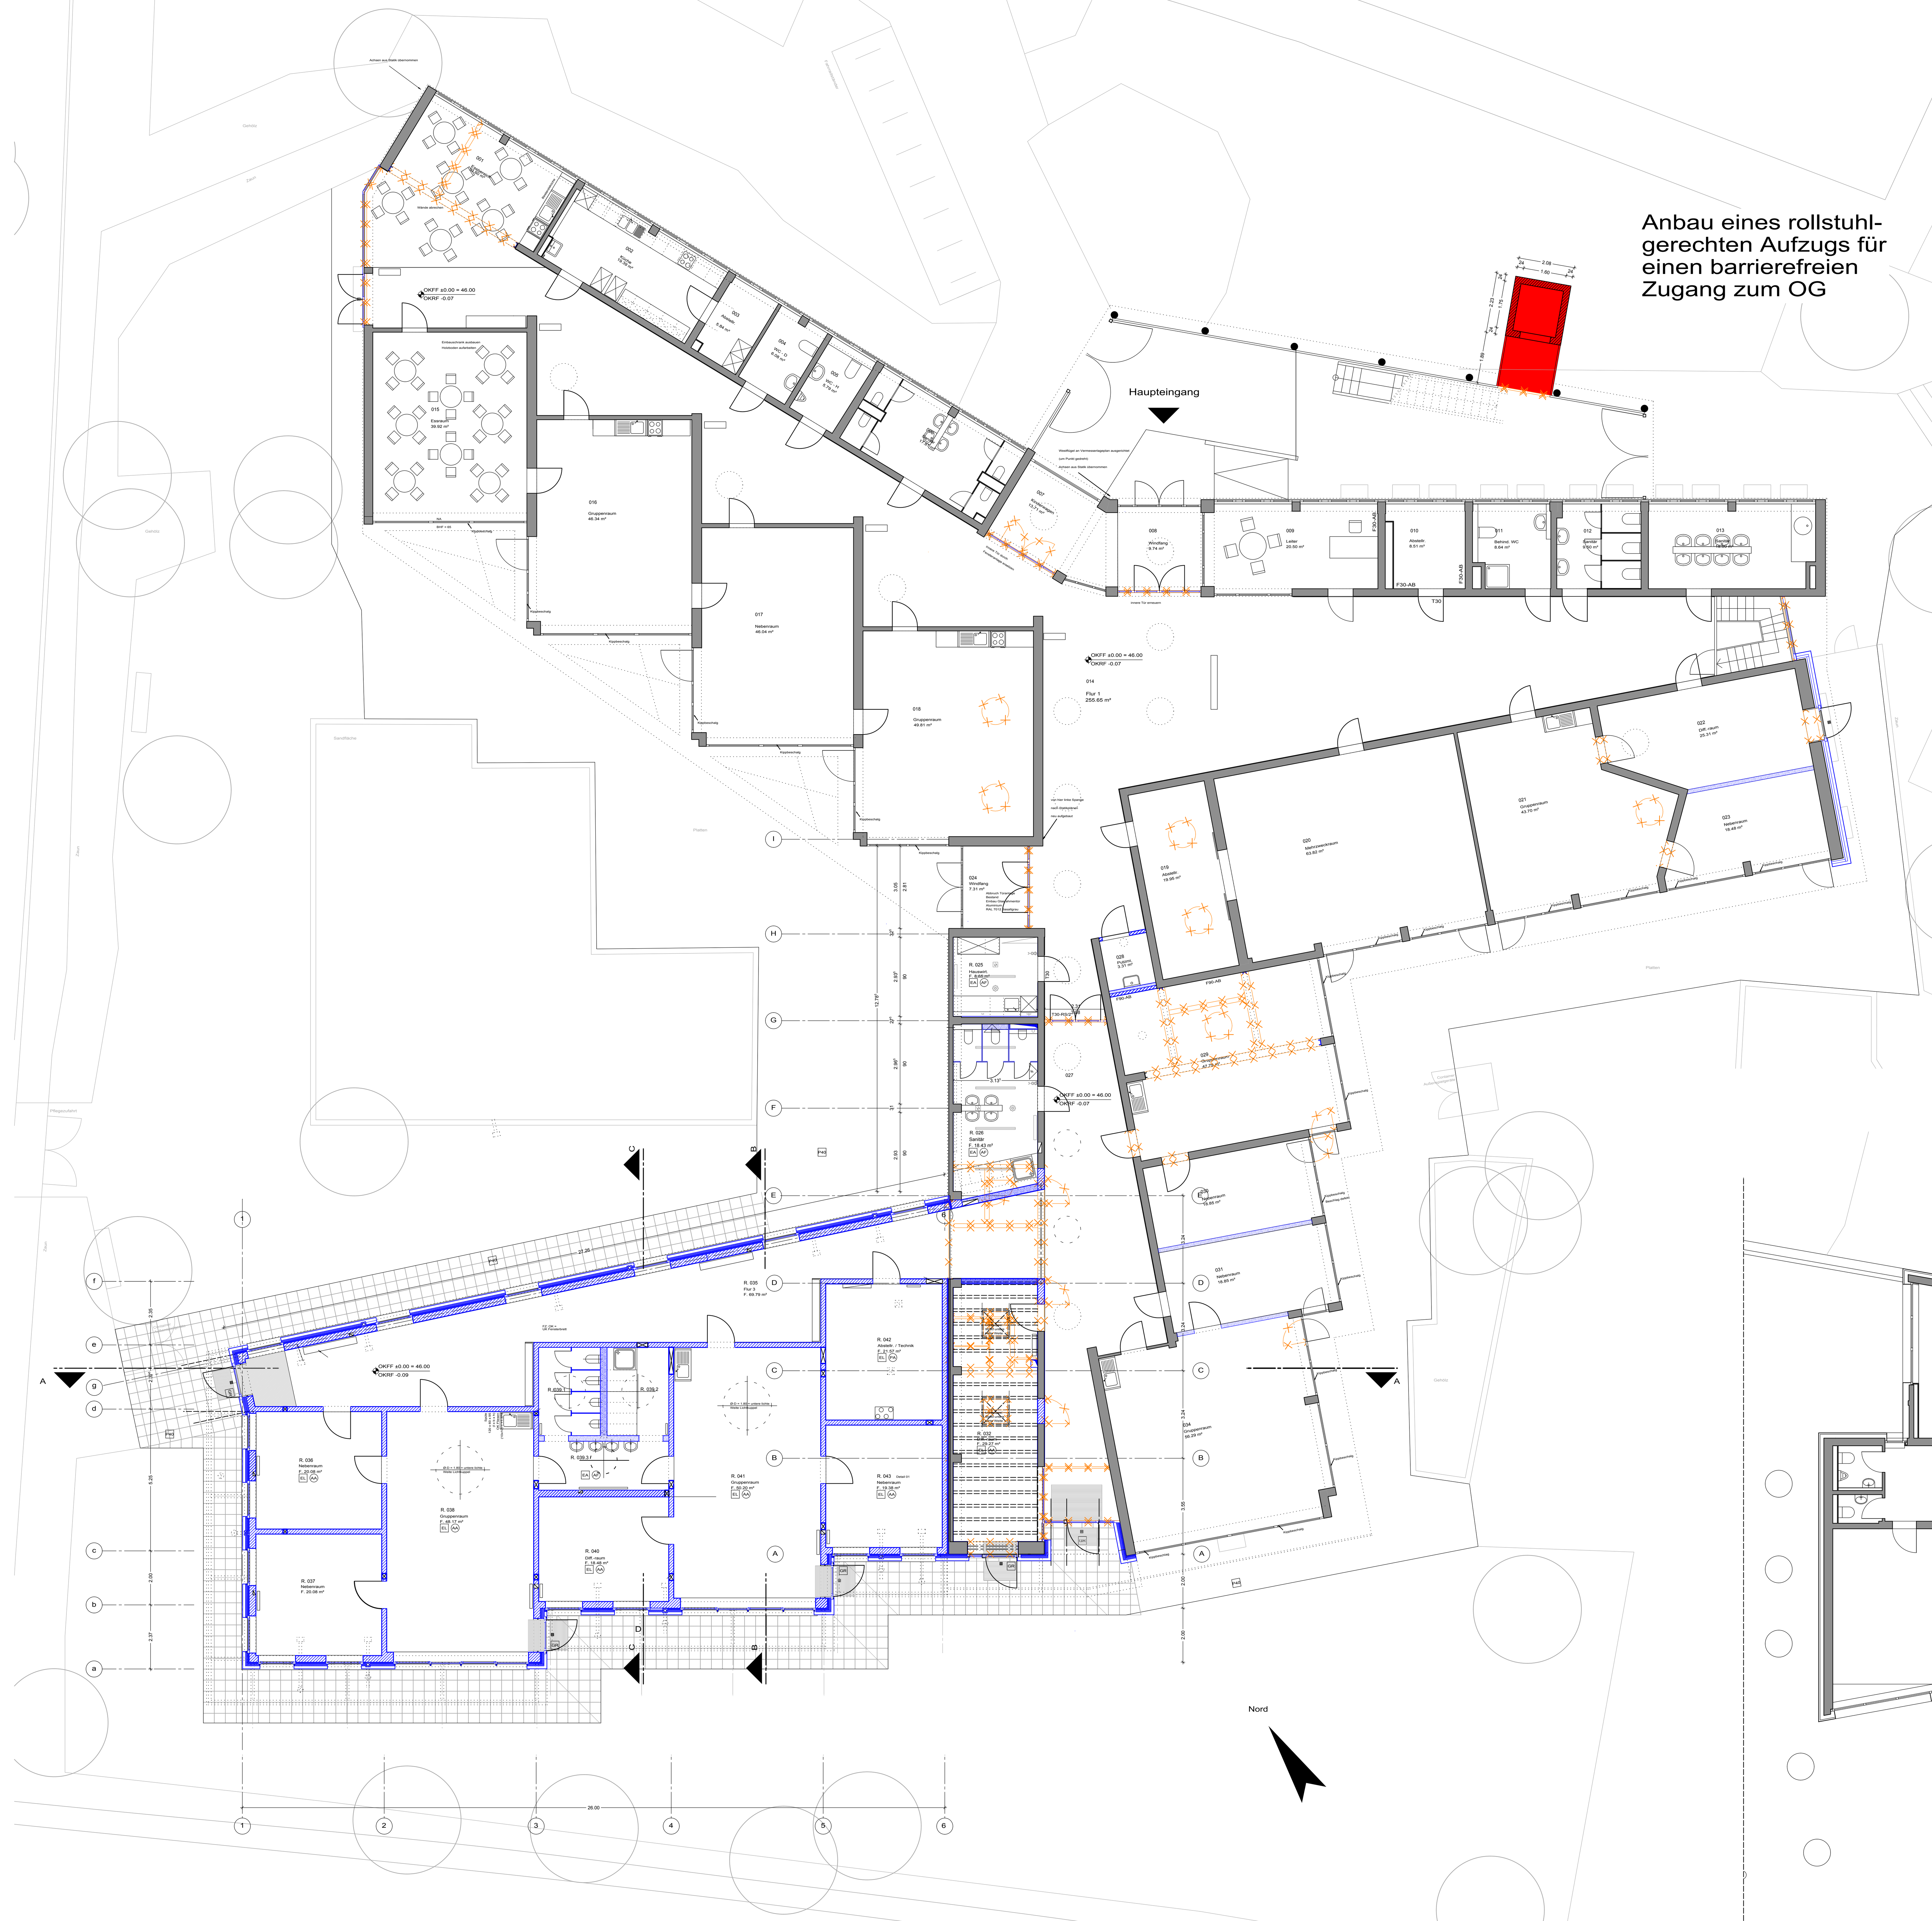

Erdgeschoss

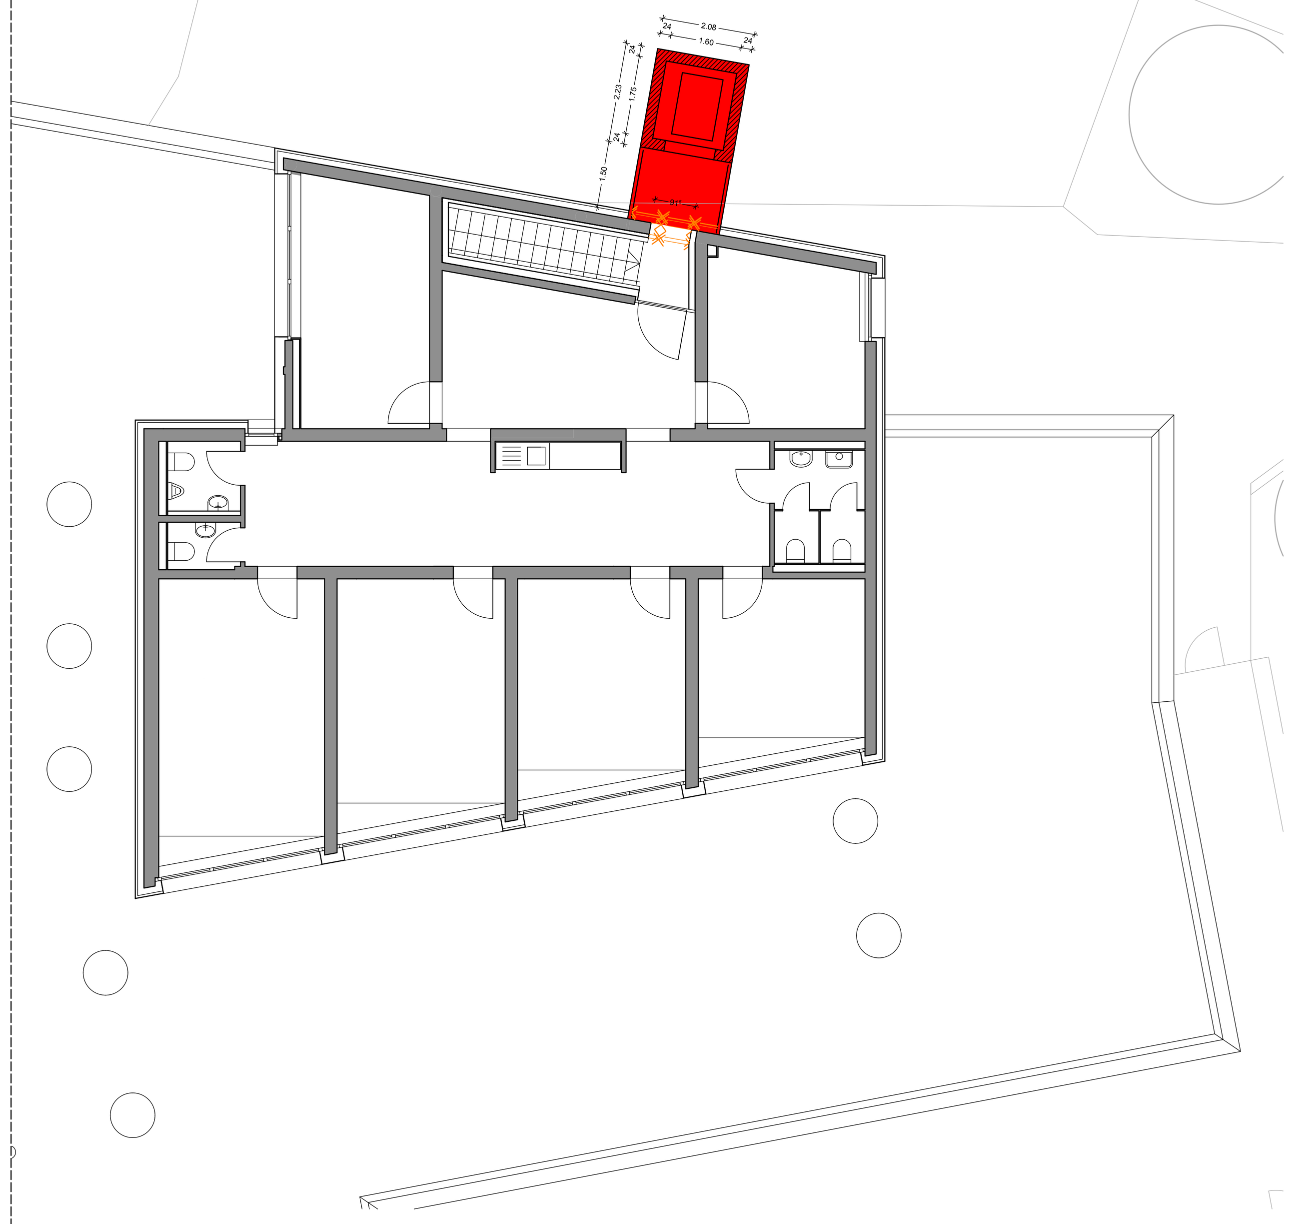

Obergeschoss

Legende

R. 01 Raumnummer 01
F. Fläche
s. Det. siehe Detail

als vorbereitende Maßnahme bereits ausgeführt

Bestand
Abbruch
Mauerwerk
Gipskarton
Faserzement

WD Wanddurchbruch
BD Bodendurchbruch
DD Deckendurchbruch
WS Wandschlitz

ü. über
u. unter
h Höhe
RH raumhoch
OK Oberkante
UK Unterkante
-R Roh
-F Fertig
VK Vorderkante
Gel. Gelände

RF Rohfußboden
FF Fertigfußboden
FD Fertigdecke
RD Rohdecke
AD Abhangdecke
UZ Unterzug
ÜZ Überzug
BRH Brüstungshöhe
LH lichte Höhe

RÖ Revisionsöffnung
DA Dachablauf
RR Regenrohr
Sinkkasten
HK Heizkörper

WA Wasseranschluss
UP Unterputz
IS-W Installationssystemwand
FU Furniersperrholz
WT Waschtisch

Wandoberflächen:

A Anstrich
SA Spachtelung mit Anstrich
PA Putz mit Anstrich
F Fliesen
FZ Faserzement

Decken:

PA Putz mit Anstrich
AA Akustik-Streulochdecke
AF Feuchtraum-Abhangdecke

T30 Tür feuerhemmend
T30/2 Tür feuerhemmend, 2-flüglig
F90 feuerbeständig
RS Rauchschutzfunktion
AB wesentliche Teile nichtbrennbar

Fußböden:

R Rohfußboden
EA Schw. Estrich acrylatbesch.
EL Schw. Estrich mit Linoleum
P40 Pflaster 40 cm
GR Gitterrost

NA Notausstieg
FLÖ Feuerlöscher
M Brandmelder
RZL Rettungszeichenleuchte
SG Signalgeber

Ist nichts Anderes angegeben beziehen sich die Tür-/ Brüstungs- und Aussparungshöhen auf OKFF. Die Bezugshöhe +/- 0.00 ist OKFF Erdgeschoss. Dieser Plan gilt nur in Verbindungen mit den Zeichnungen und sonstigen Angaben der beteiligten Statiker/Fachplaner/Fachingenieure. Bei Abweichungen ist grundsätzlich Rückfrage beim Architekten zu stellen. Lage und Vermaßung der Aussparungen und Schlitze sind den Plänen der Fachingenieure zu entnehmen.
Alle Maße sind vor Ausführung zu prüfen und, soweit erforderlich, örtlich zu messen. Differenzen oder Bedenken gegen die geplante Ausführung sowie Unstimmigkeiten in Plänen und sonstigen Ausführungsunterlagen sind mit der Bauüberwachung vor der Ausführung zu klären.
Ohne Freigabevermerk darf dieser Plan nicht für die Ausführung des vorgesehenen Bauvorhabens und überhaupt nicht für ein anderes verwendet werden.

ÄNDERUNGEN / ERGÄNZUNGEN	GEZ	DATUM	INDEX	BAUHERR	ARCHITEKT	STATIKER	BAUPHYSIK	BAUAKUSTIK	ELEKTRO	HEIZUNG	LUFTTECHNIK	BAULEITUNG
			0									

VERTEILER

ARCHITEKT :
GEORG KOLLBACH ARCHITEKT BDB
IN HOLZHAUSEN 2
51381 LEVERKUSEN
TEL. 02171/94 86 51
FAX 02171/94 86 52
TEL. 0178/79 99 709
KONTAKT@KOLLBACH-ARCHITEKT.DE
WWW.KOLLBACH-ARCHITEKT.DE

PROJEKT :

KITA Pregelstrasse 23

Energetische Sanierung Bestandsgebäude
Anbau eines rollstuhlgerechten Aufzugs
für einen barrierefreien Zugang zum OG

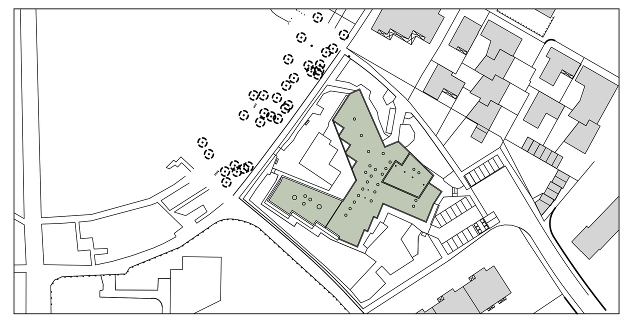

BAUHERR :

Stadt Leverkusen
Fb. Gebäudewirtschaft
Postfach 101140, 51311 Leverkusen
Hauptstrasse 101, 51373 Leverkusen
Internet: www.leverkusen.de

PLANINHALT: 14110

Grundriss EG / OG

PLANPHASE:

Vorentwurf

BLATT-NR : 200 INDEX : - GEZ : em
MASZSTAB : 1 : 100 Format DIN : A0 DATUM : 17.09.2014

Die fertigungstechnischen und bauphysikalisch bestimmenden Angaben zur Konstruktion und Funktion sind vom Unternehmer verantwortlich nachzuprüfen. Ebenso die Übereinstimmung der vom Planer angegebenen Zwangsmaße. Sämtliche sonstigen Unstimmigkeiten sind der Bauleitung unverzüglich mitzuteilen.

Der Entwurf ist geistiges Eigentum des Planers und urheberrechtlich geschützt. Vervielfältigungen und Weitergabe an Dritte erfolgt nur mit ausdrücklicher Genehmigung des Planverfassers. Bei Mißbrauch bleiben rechtliche Schritte vorbehalten.

H/B = 841 / 1189 (1.00m²) Allplan 2013