




Jugendhaus Kolberger Straße

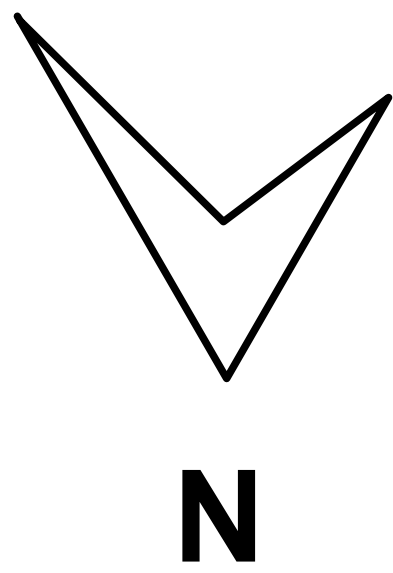

Legende

- Klassenname
- B-Asphalt
 - B-Baugrundstück
 - B-Bordstein
 - B-Böschung
 - B-Gasschieber
 - B-Hecke
 - B-Innenhofpflaster
 - B-Kantenstein
 - B-Pflaster 10/20
 - B-Schacht
 - B-Tor
 - B-Vordach
 - B-Wasserschieber
 - P- Pflaster
 - P-Asphalt
 - P-Fallrohr DN 100
 - P-Gitterrost
 - P-Hecke
 - P-Kantensteine
 - P-L Steine
 - P-Müllbehälter
 - P-Pflasterläufer
 - P-Platten
 - P-Ranker
 - P-Sitzsteine
 - P-Stauden
 - P-Teich
 - P-Wassergeb. Wegefläche

B = Bestand
P = Planung

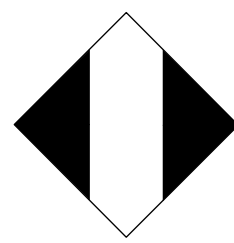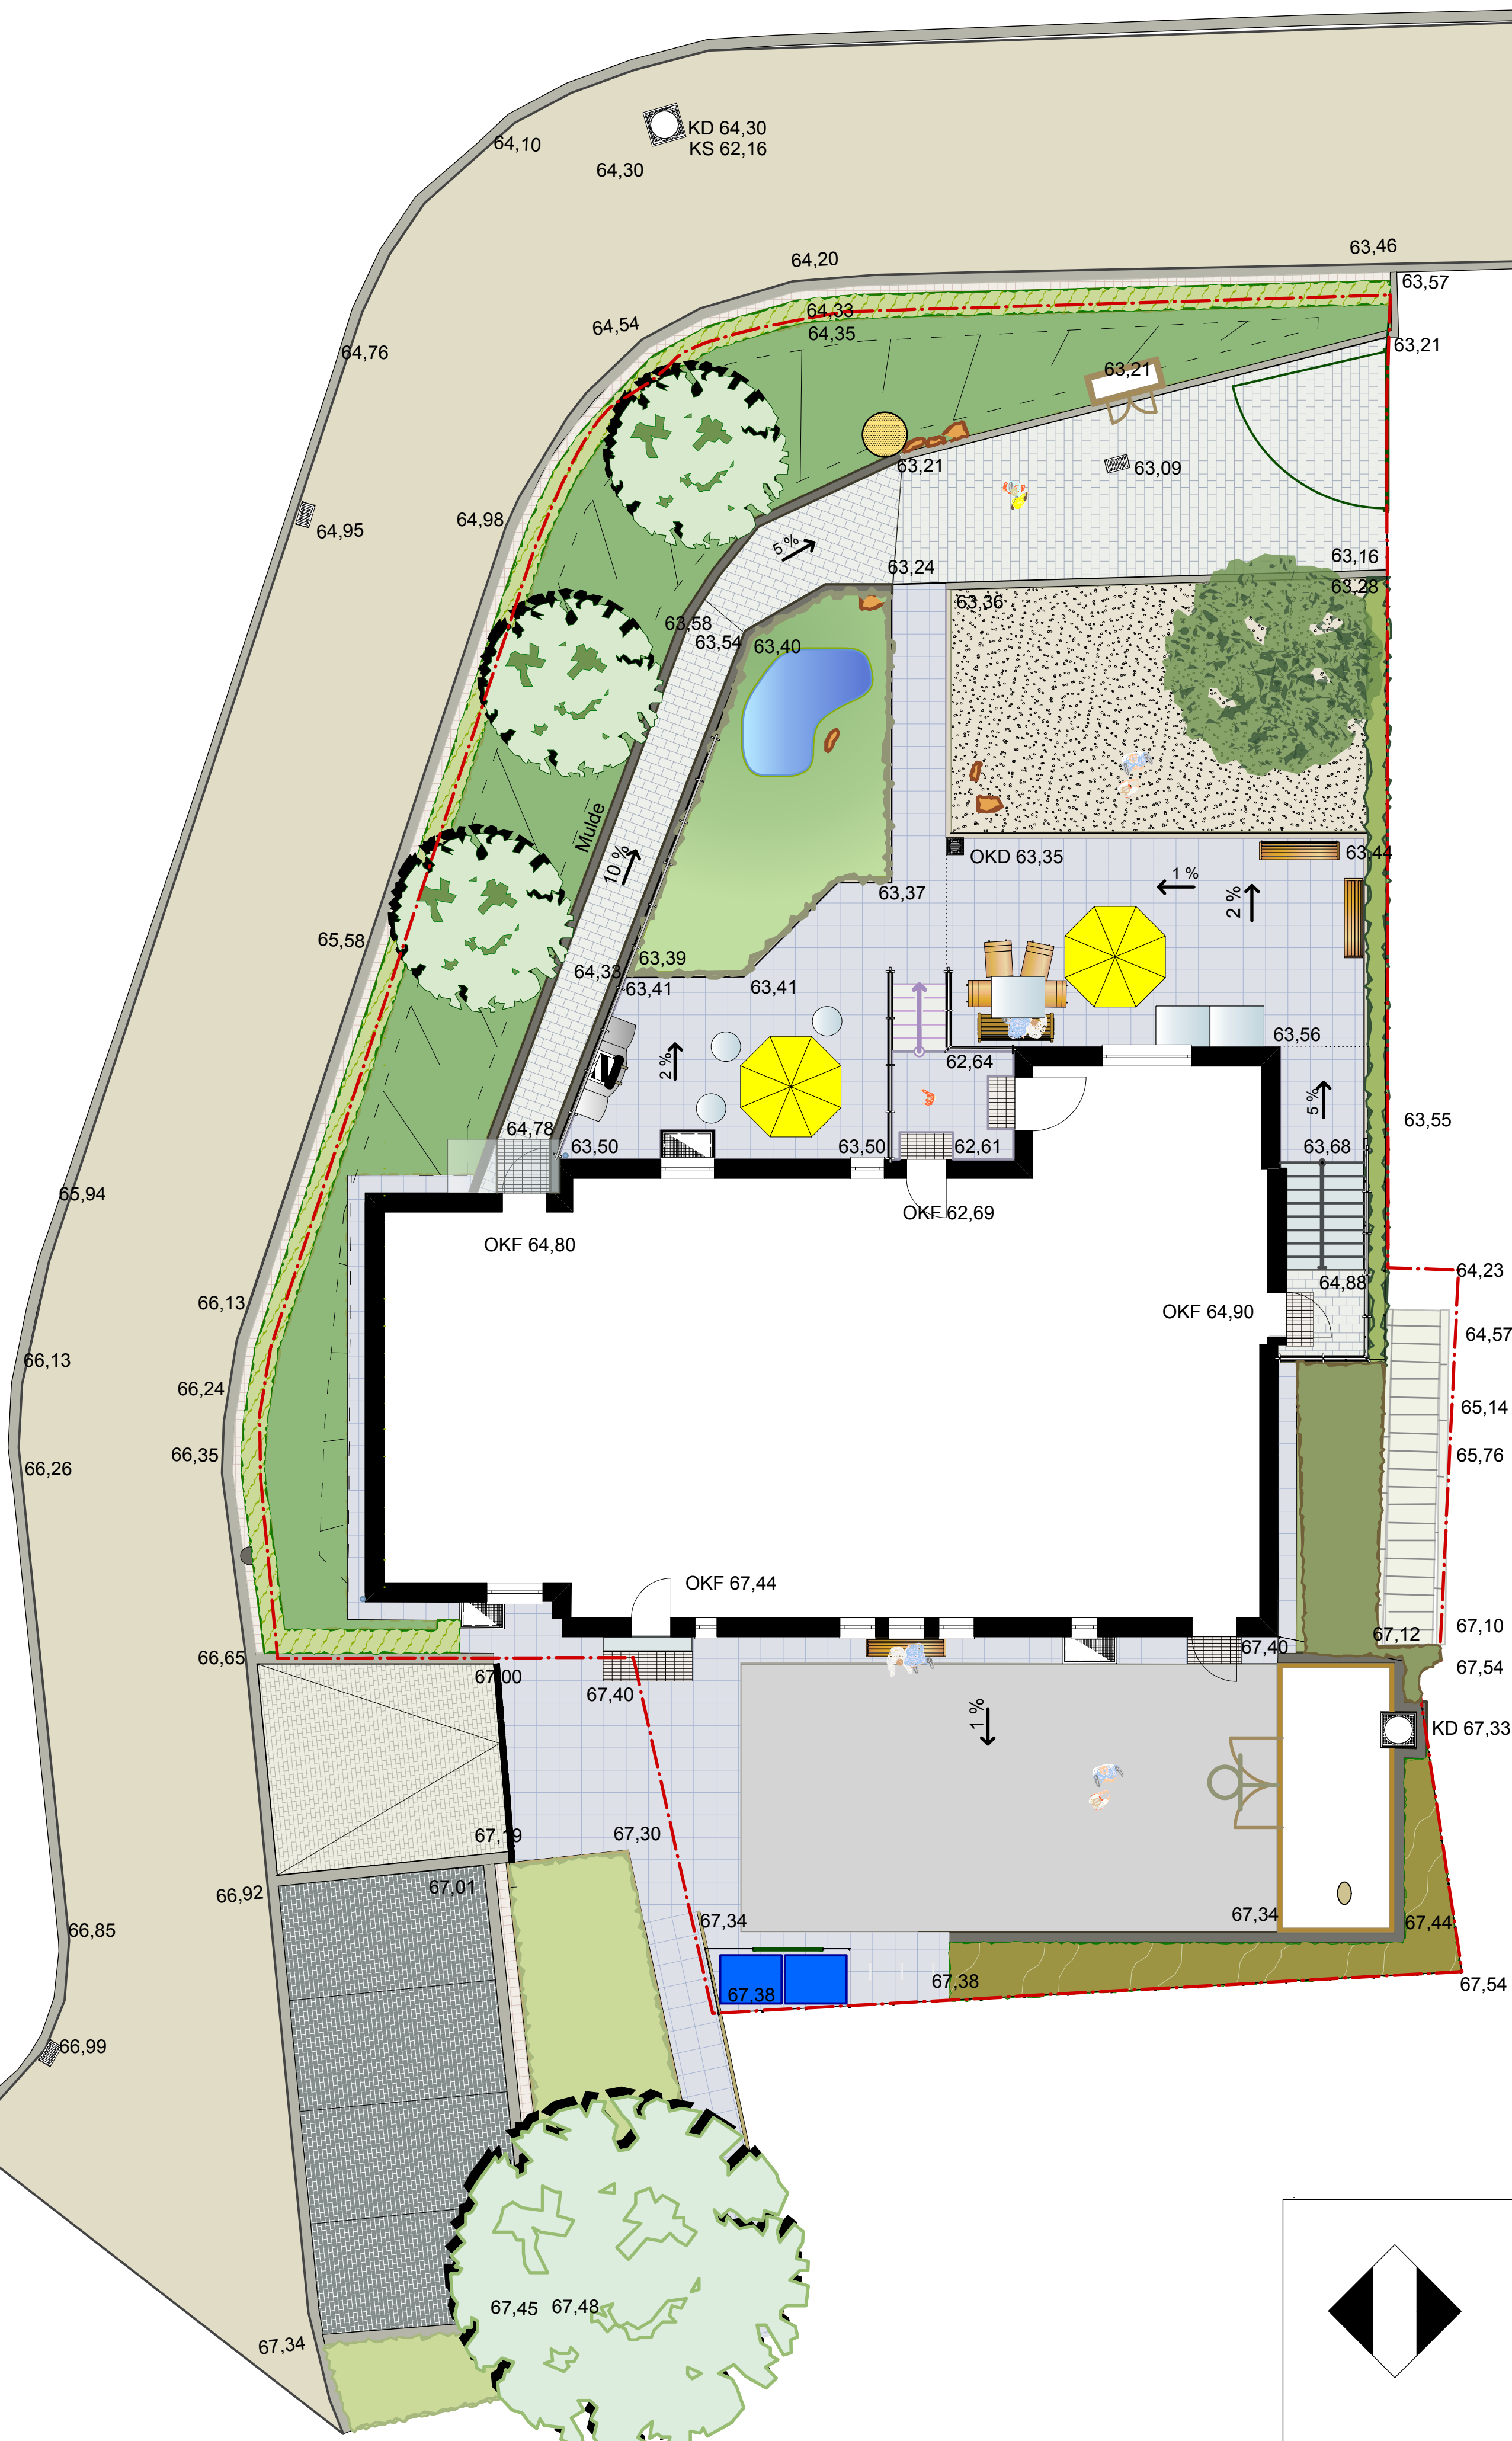

Stadt Leverkusen Fachbereich Stadtgrün

Nobelstr. 91
D - 51373 Leverkusen
Tel.: 0214-406 6701
Fax: 0214-406 6702
Email 67@stadt.leverkusen.de

Projekt: Haus der Jugend
Kolberger Straße

Plan: Vorentwurf Außenanlage

Projekt Nr.	Datum	Maßstab	Sb.:
671	15.11.2014	1:100	Cremer
	Abtl.	Fbl.	Beig.