


Anlage 1
Niederschrift
Bezirk I 09.03.15
TOP 17

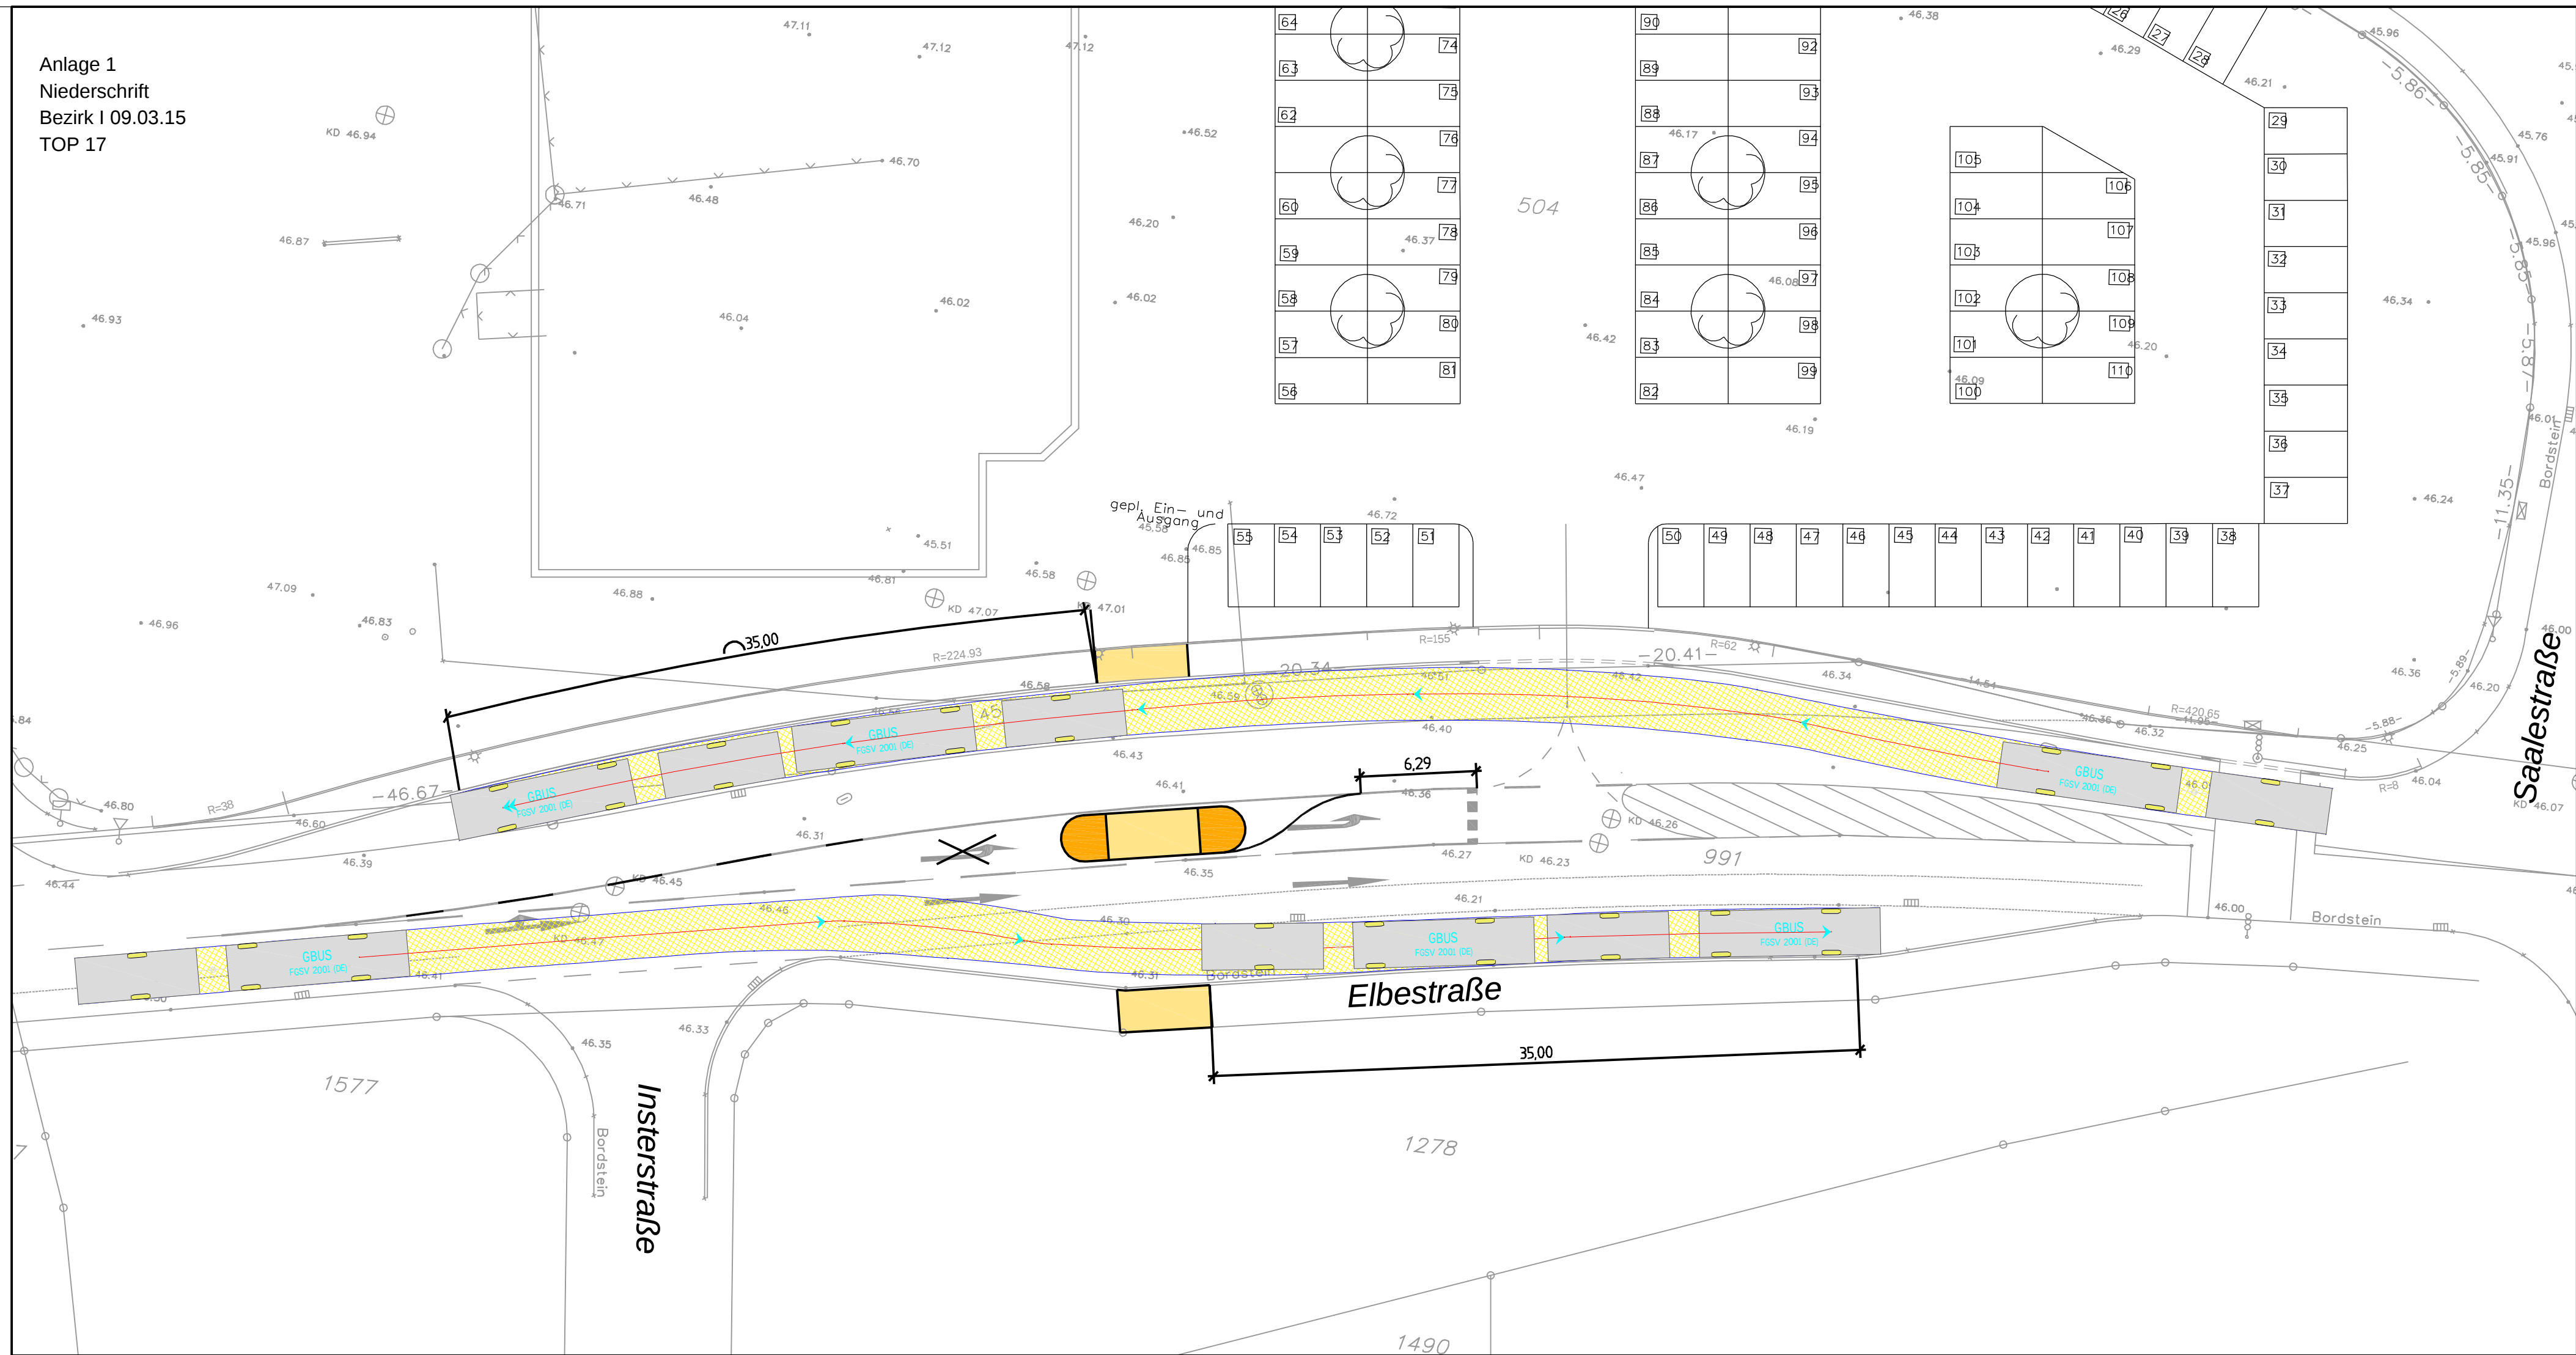

Legende

- Fahrbahn, Bereich Rückschnitt
- Gehweg, Asphalttragschicht
- unbegehbare Insellfläche, Betonrechteckpflaster 10/20/8 und 10/10/8 Farbe grau
- Begleitstreifen, Betonplatten 30/30/8, Farbe anthrazit
- Richtungsfeld / Aufmerksamkeitfeld (Rippen- / Noppenstruktur)

Vorabzug

vom 21.01.2014

Index	Änderung, Art, Umfang, Ursache	Datum	gez.	gepr.
-------	--------------------------------	-------	------	-------

BRECHTEFELD & NAFE
Ingenieur- und Vermessungsbüro GmbH
Beratende Ingenieure VBI und DWA, DVP
Zur Streuobtwiese 27 45549 Sprockhövel Tel.: 02339/81840-0



	Datum	Zeichen
bearbeitet	Jan. 2014	Bob
gezeichnet	Jan. 2014	Bob

geprüft :
.....

Sprockhövel, im Januar 2014

Stadt Leverkusen

LIDL-Markt Elbestraße / L108
Errichtung Querungshilfe

Lösungskonzept

Konzeptplan

Bl.-Nr.: 1

M.: 1 : 250

Auftraggeber:

LIDL Immobilien West GmbH & Co KG
Gustav-Heinemann-Ufer 54
50968 Köln
Tel.-Nr.: 0221/ 36790-0
Fax-Nr.: 0221/ 36790-200

genehmigt:

Köln,

Layerstatus: LP250 Layout: LP250

I: \PROJEKTE\2013\132061\02-dwg\132061.dwg