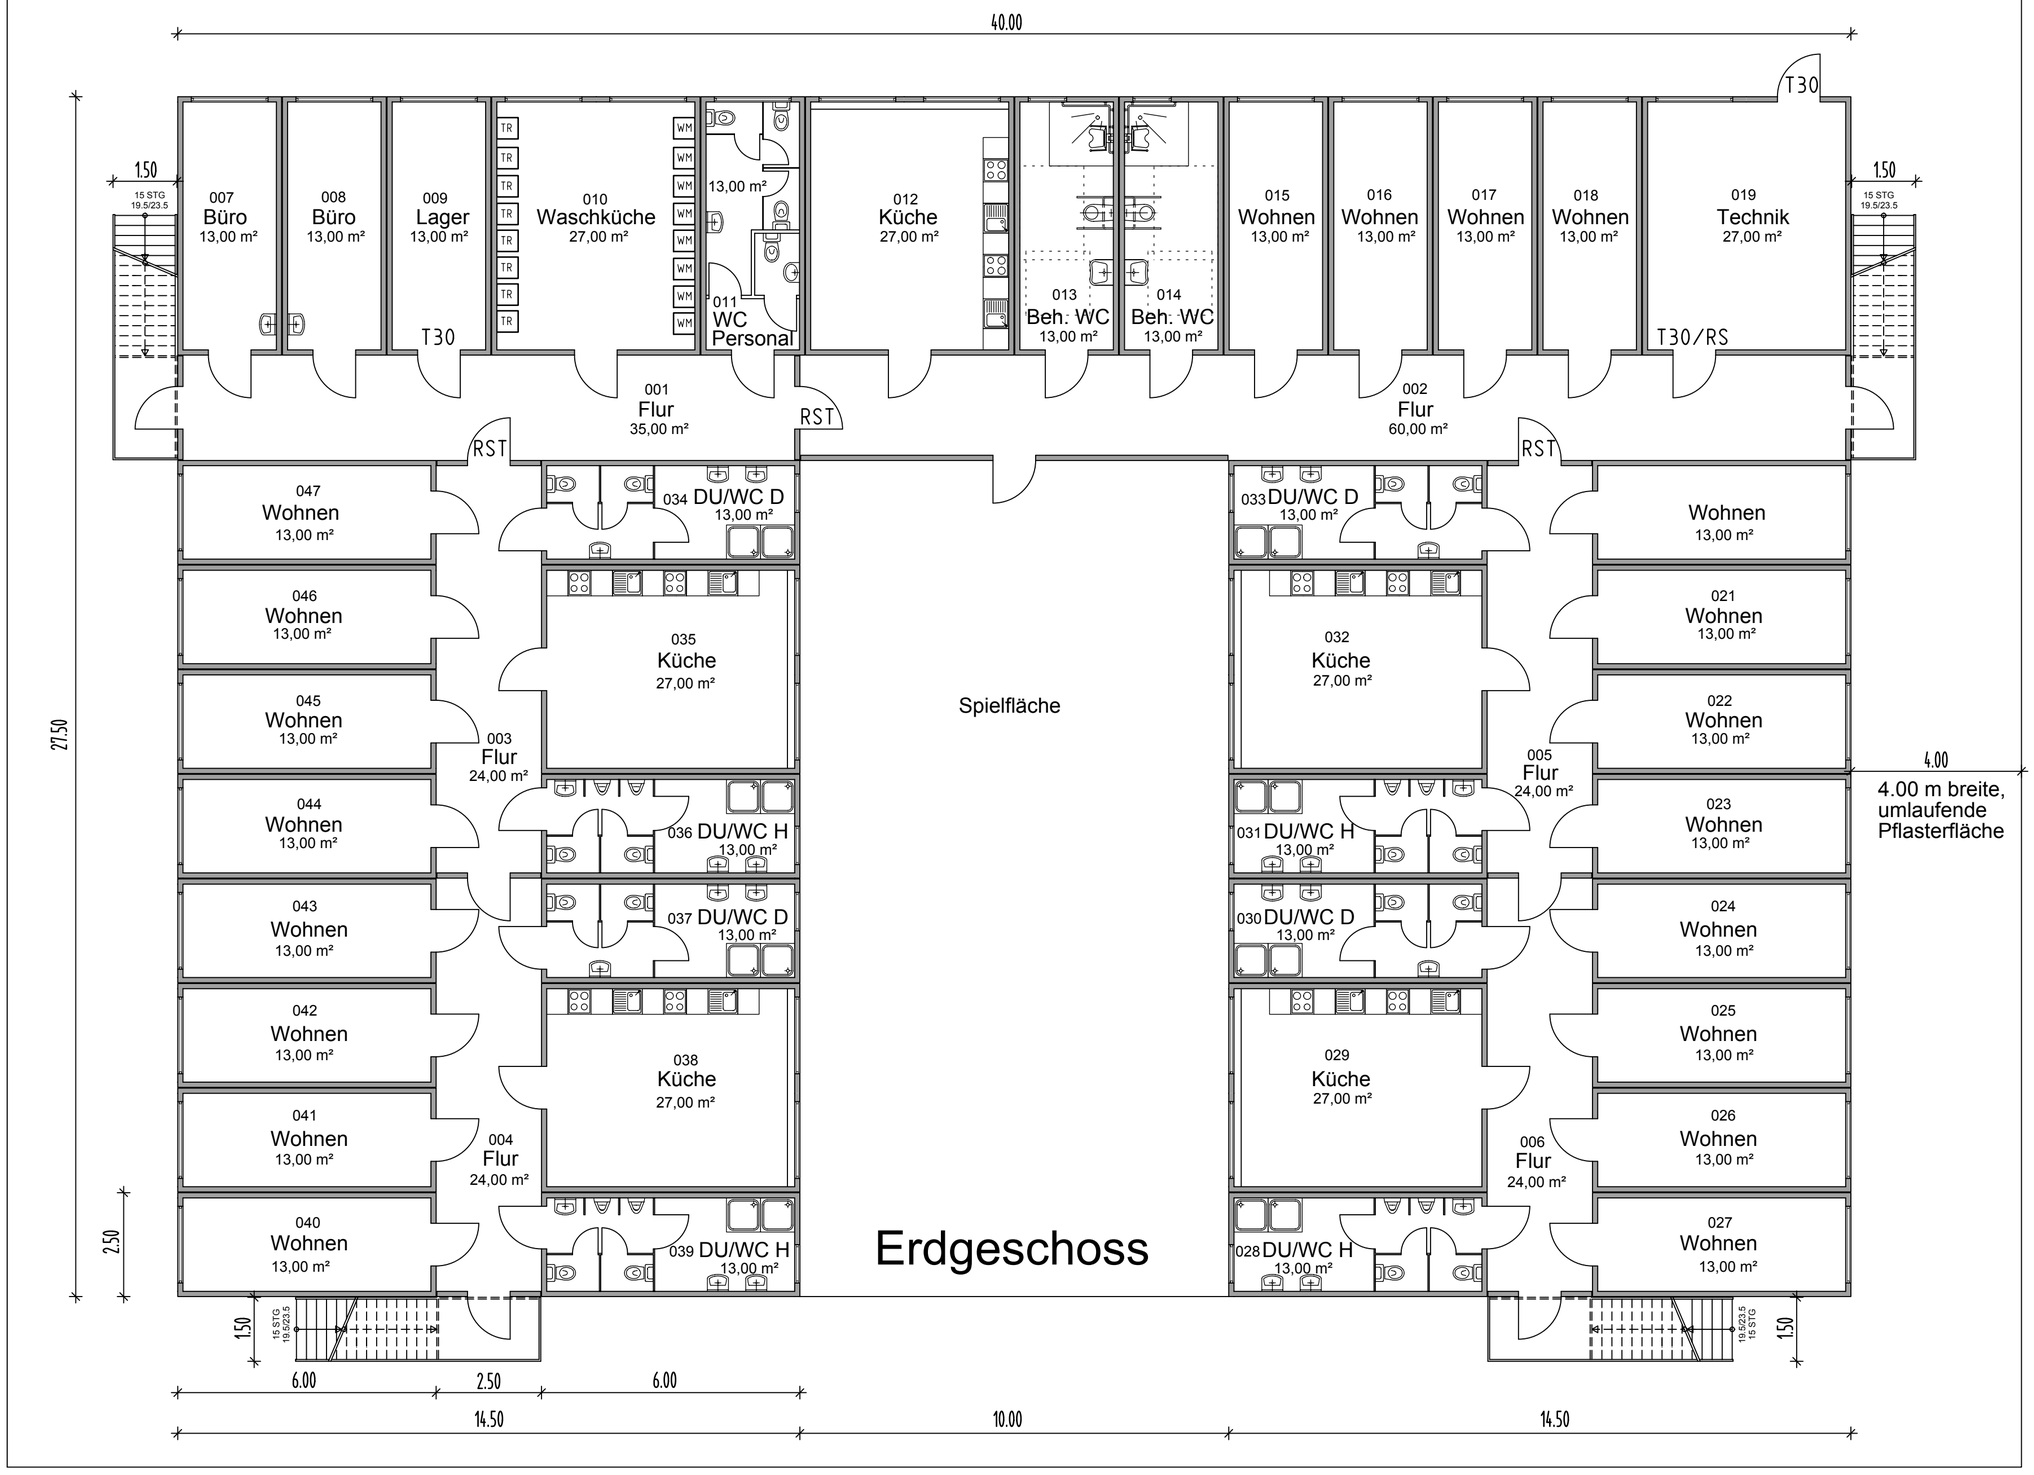

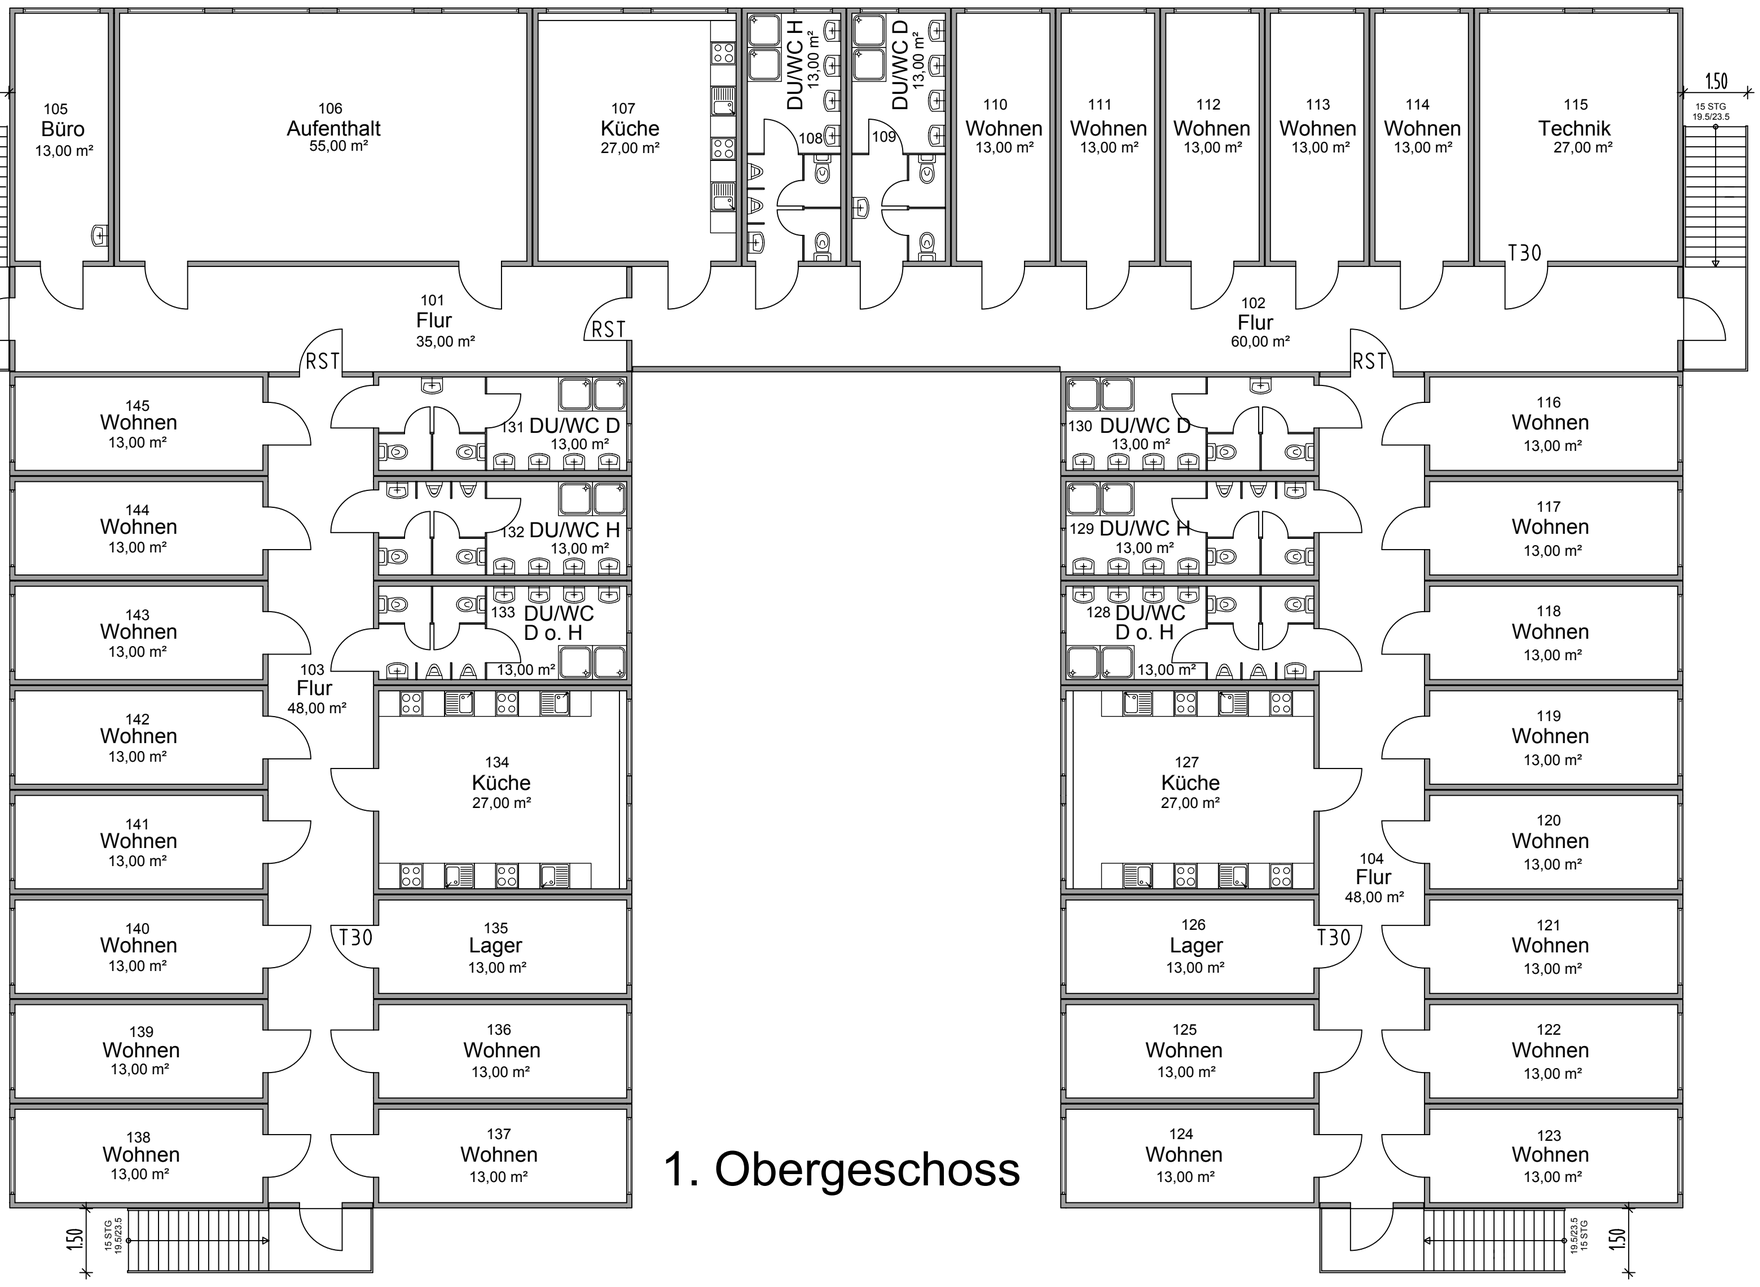

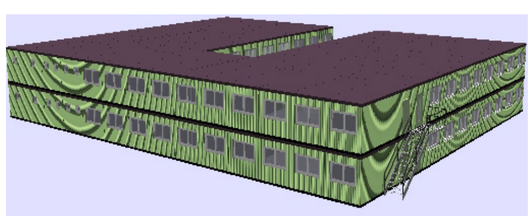

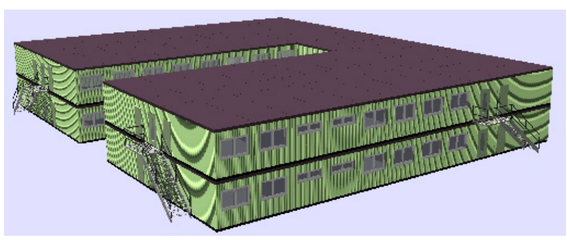

Alle Maße sind ca. Maße!

Bauherr:

Stadt Leverkusen

Fb. Gebäudewirtschaft

Postfach 101140, 51311 Leverkusen
Hauptstrasse 101, 51373 Leverkusen
Internet: www.leverkusen.de

Projekt:

Felderstr. 160
51371 Leverkusen

Planinhalt:

EG / 1. OG
Variante 01

Index:	Datum:	bearb.:	Art der Änderung:

Objektnummer: 6037	Datum: 08.04.2015	Bearbeiter/in: Frau Schmidl
Plannummer: 610	Index:	Massstab: 1:100
		Blattformat: DIN A2